



PLAN DE MASSE



Centre - Village

74 450 St-Jean-de-Sixt

Emeraude

SAINT-JEAN-DE-SIXT

APPARTEMENT E-301	ETAGE 3	TYPE 2
-----------------------------	-------------------	------------------


Garage n°

Parking n°

Casier à skis n°



PLAN DU NIVEAU 3

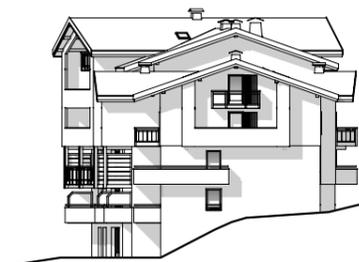

FACADE SUD



FACADE SUD-OUEST



FACADE NORD-OUEST



FACADE NORD-EST

Surface habitable totale 41.61 m²

Surface balcon 11.71 m²

12 Avril 2019




Centre - Village

74 450 St-Jean-de-Sixt

Emeraude

SAINT-JEAN-DE-SIXT

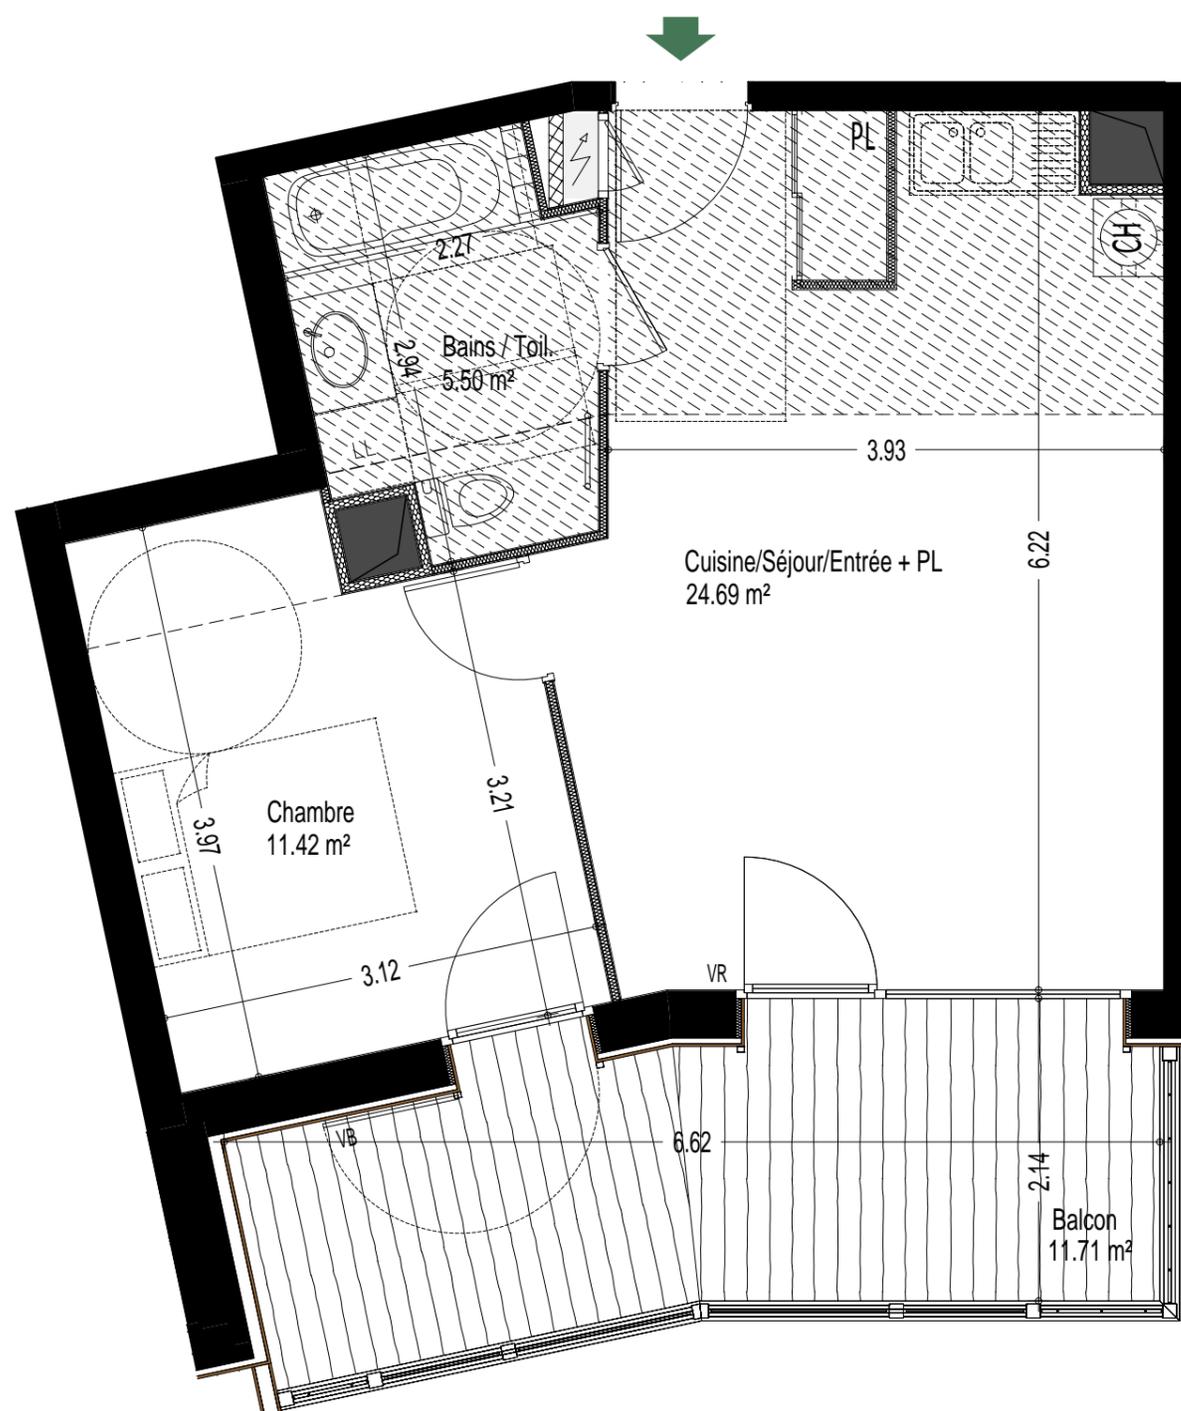

- CHAUFFE-EAU ELECTRIQUE
- CHAUDIERE INDIVIDUELLE
- ATTENTE POUR LAVE-LINGE
- FAUX-PLAFOND
- GAINE TECHNIQUE

APPARTEMENT E-301	ETAGE 3	TYPE 2
-----------------------------	-------------------	------------------

Cuisine/Séjour/Entrée + PL	24.69 m ²
Bains / Toil.	5.50 m ²
Chambre	11.42 m ²

Surface habitable totale	41.61 m ²
Surface balcon	11.71 m ²

12 Avril 2019

Echelle 1/50 (au format A3)

Nota : Les surfaces indiquées sont approximatives et peuvent varier dans le cadre de la législation des ventes en état futur d'achèvement (+ ou -5%). Les retombées, poutres et éléments de charpente, les soffites, les faux-plafonds, ainsi que l'emplacement des équipements sanitaires ne sont pas tous figurés ou le sont à titre indicatif. Les éviers et les lave-linges sont représentés sur le plan de vente en correspondance avec les raccordements en électricité et en eau ; aucun des éléments n'est fourni.