



PLAN DE MASSE



Centre - Village
74 450 St-Jean-de-Sixt

Emeraude
SAINT-JEAN-DE-SIXT

APPARTEMENT E-002	ETAGE 0	TYPE 2
-----------------------------	-------------------	------------------

Garage n°

Parking n°

Casier à skis n°



PLAN DU NIVEAU 0 (Rez-De-Chaussée)



FACADE SUD



FACADE SUD-OUEST



FACADE NORD-OUEST




FACADE NORD-EST

Surface habitable totale 49.64 m²

Surface balcon 7.66 m²

13 Juin 2019

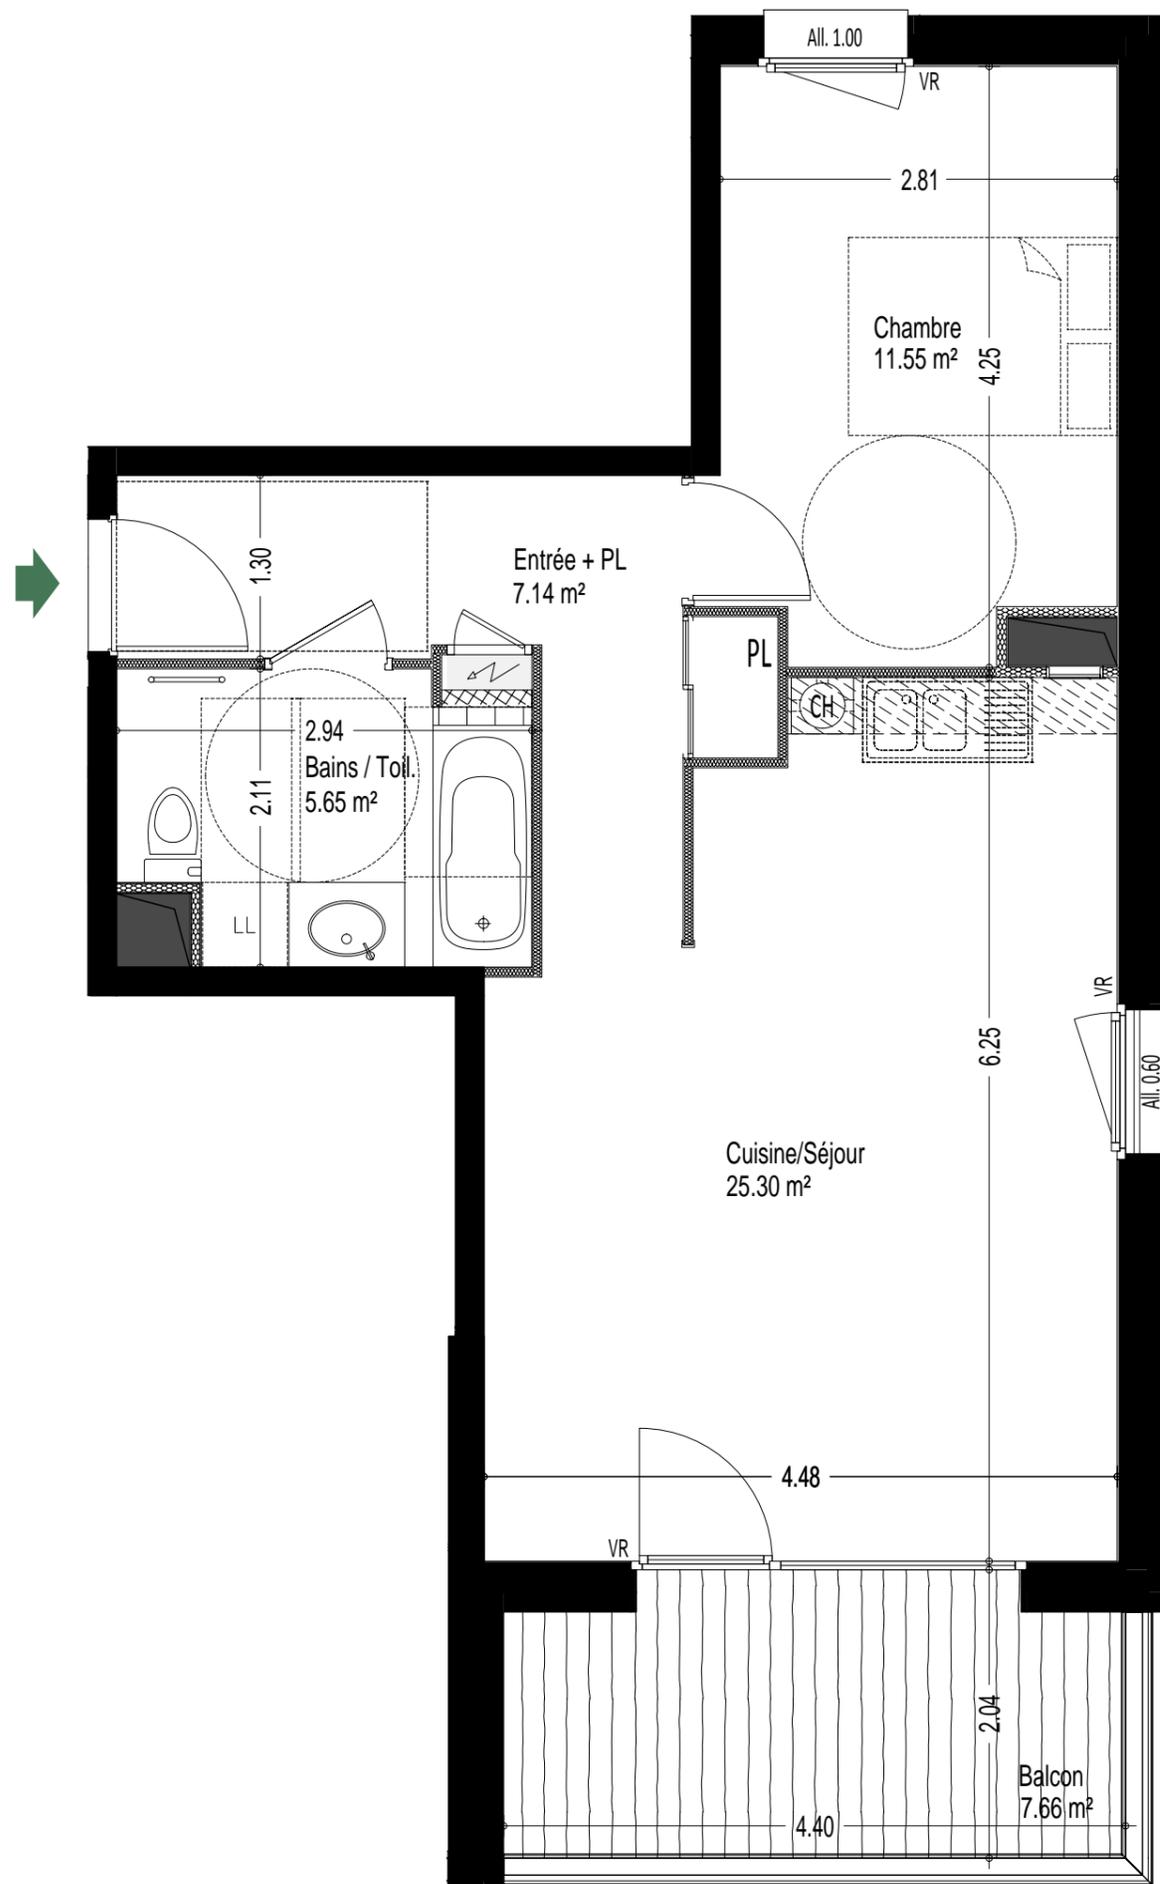

- CHAUFFE-EAU ELECTRIQUE
- CHAUDIERE INDIVIDUELLE
- ATTENTE POUR LAVE-LINGE
- FAUX-PLAFOND
- GAINTE TECHNIQUE

Echelle 1/50 (au format A3)

Nota : Les surfaces indiquées sont approximatives et peuvent varier dans le cadre de la législation des ventes en état futur d'achèvement (+ ou -5%). Les retombées, poutres et éléments de charpente, les soffites, les faux-plafonds, ainsi que l'emplacement des équipements sanitaires ne sont pas tous figurés ou le sont à titre indicatif. Les éviers et les lave-linges sont représentés sur le plan de vente en correspondance avec les raccordements en électricité et en eau ; aucun des éléments n'est fourni.



Centre - Village
74 450 St-Jean-de-Sixt

Emeraude
SAINT-JEAN-DE-SIXT

APPARTEMENT E-002	ETAGE 0	TYPE 2
-----------------------------	-------------------	------------------

Cuisine/Séjour	25.30 m ²
Entrée + PL	7.14 m ²
Bains / Toil.	5.65 m ²
Chambre	11.55 m ²

Surface habitable totale	49.64 m ²
Surface balcon	7.66 m ²

13 Juin 2019