






PLAN DE MASSE

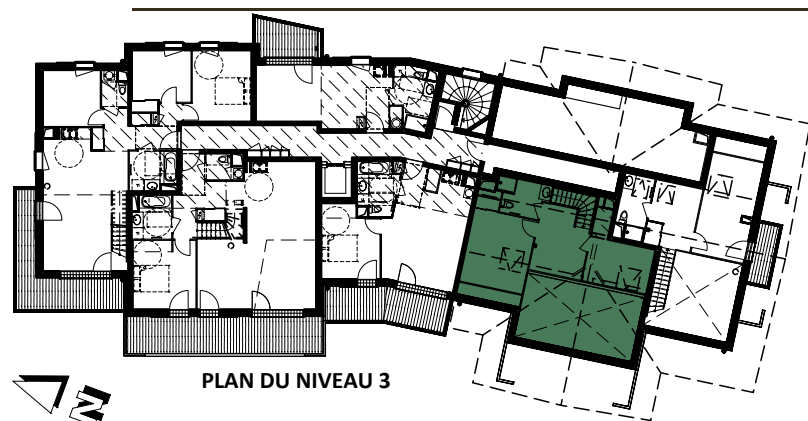

PLAN DU NIVEAU 3

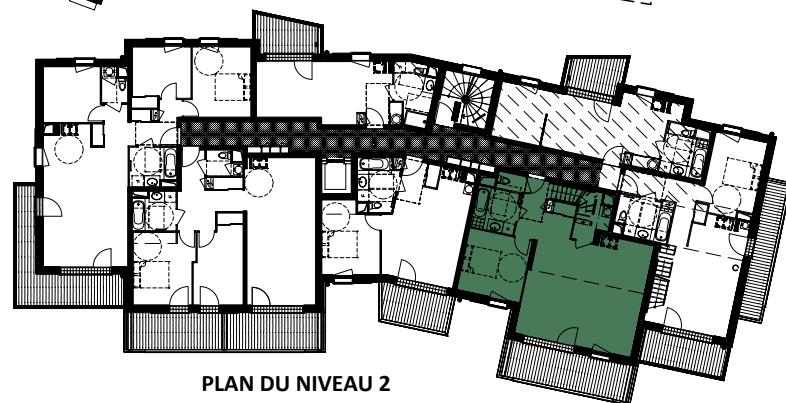

PLAN DU NIVEAU 2

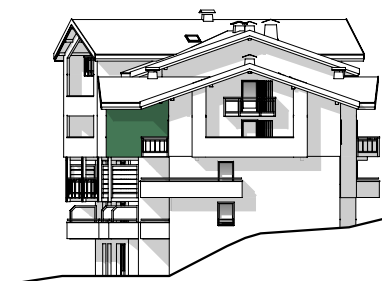


FACADE SUD



FACADE SUD-OUEST



FACADE NORD-OUEST

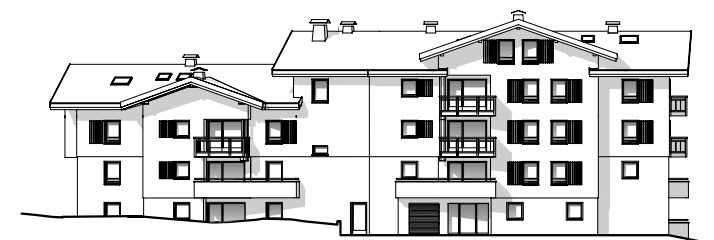

FACADE NORD-EST



Centre - Village

74 450 St-Jean-de-Sixt

Emeraude

SAINT-JEAN-DE-SIXT

APPARTEMENT
E-203

ETAGE
2

TYPE
4
DUPLEX

Garage n°

Parking n°

Casier à skis n°

Surface habitable totale 92.44 m²
Surface au sol = 99.77 m²

Surface balcon 13.53 m²

13 Juin 2019



Centre - Village
74 450 St-Jean-de-Sixt



APPARTEMENT
E-203

ETAGE
2

TYPE
4
DUPLEX



Cuisine/Séjour	35.40 m²	
Entrée + PL	7.23 m²	
Toil.	1.28 m²	
Cellier	2.83 m²	
Bains 1	5.17 m²	
Chambre 1	11.39 m²	

Mezzanine	8.62 m²	0.67 m²
Bains 2 / Toil.	4.67 m²	
Chambre 2 + PL	8.74 m²	5.46 m²
Chambre 3	7.11 m²	1.20 m²

Surface habitable totale	92.44 m²
Surface au sol =	99.77 m²

Surface balcon	13.53 m²
----------------	----------

13 Juin 2019

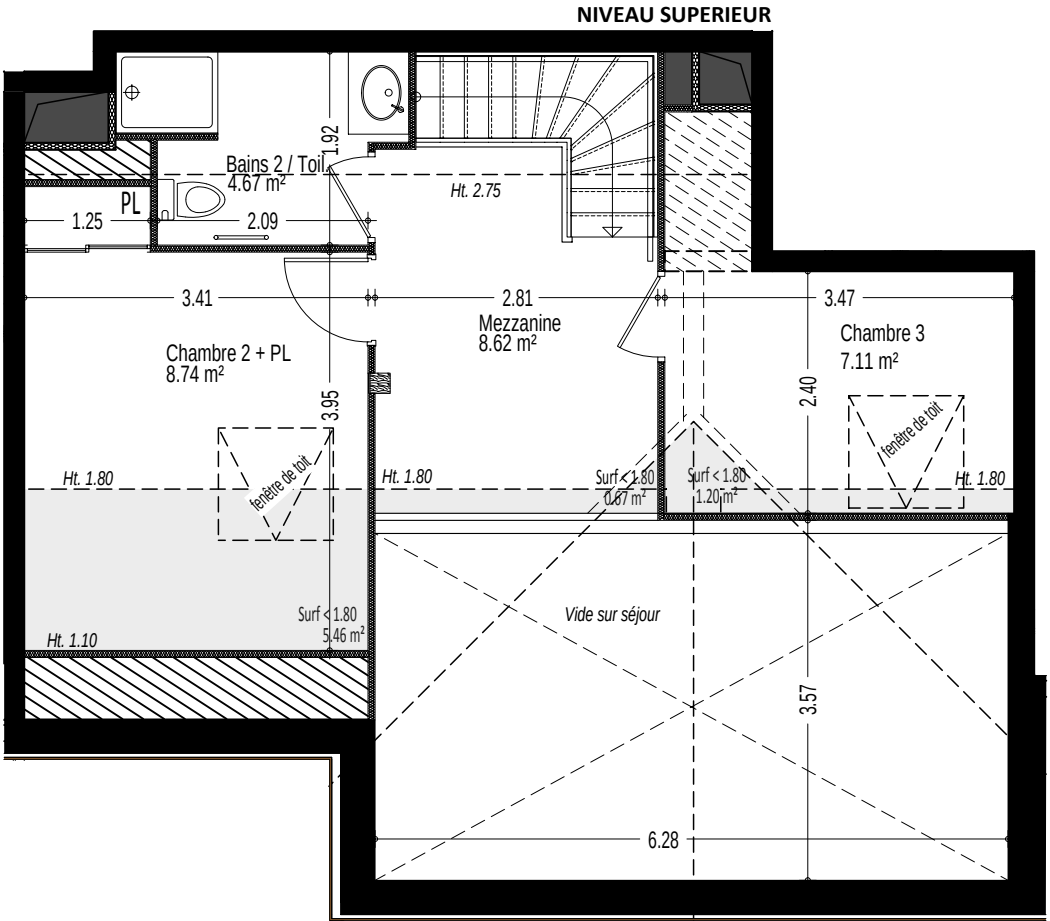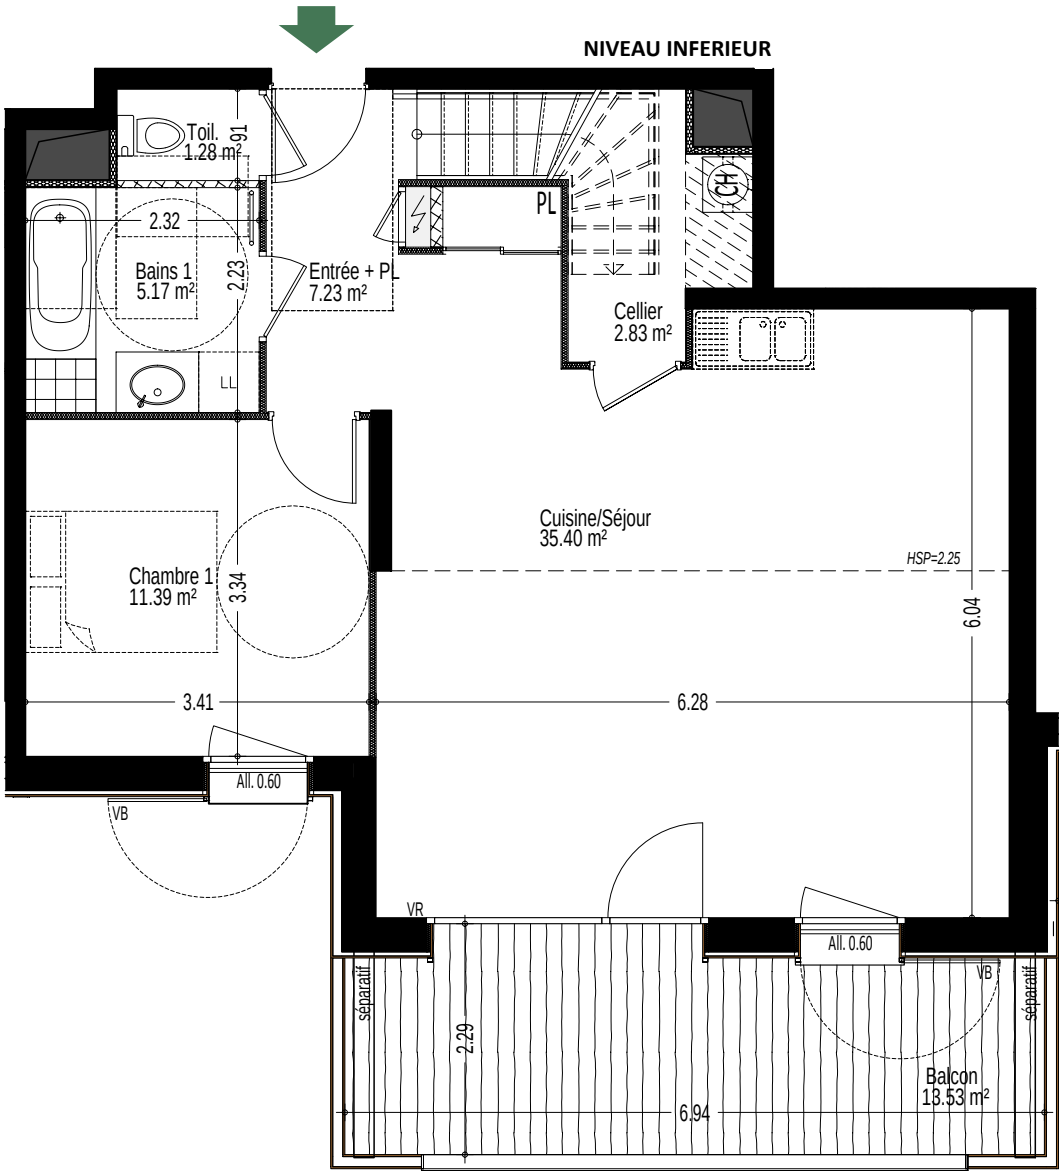

- CHAUFFE-EAU ELECTRIQUE
- CHAUDIERE INDIVIDUELLE
- ATTENTE POUR LAVE-LINGE
- FAUX-PLAFOND
- GAINTE TECHNIQUE

Echelle 1/75 (au format A3)

Nota : Les surfaces indiquées sont approximatives et peuvent varier dans le cadre de la législation des ventes en état futur d'achèvement (+ ou -5%). Les retombées, poutres et éléments de charpente, les soffites, les faux-plafonds, ainsi que l'emplacement des équipements sanitaires ne sont pas tous figurés ou le sont à titre indicatif. Les évier et les lave-linges sont représentés sur le plan de vente en correspondance avec les raccordements en électricité et en eau ; aucun des éléments n'est fourni.