




PLAN DE MASSE

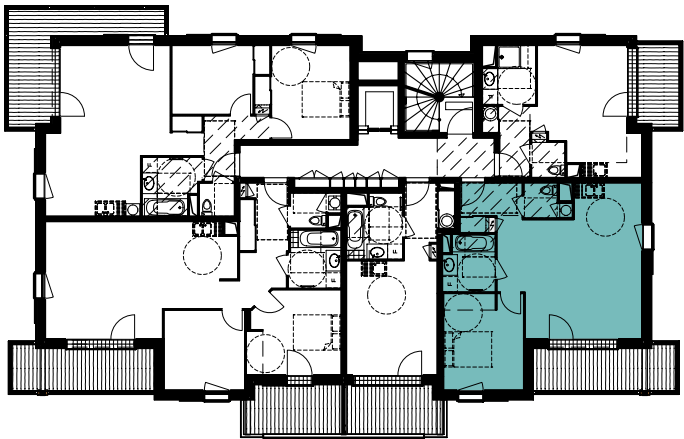

PLAN DU NIVEAU 3




FACADE SUD-EST



FACADE NORD-OUEST



FACADE SUD-OUEST

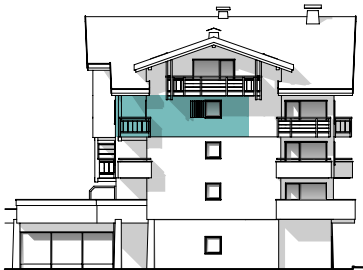

FACADE NORD-EST



Centre - Village
74 450 St-Jean-de-Sixt



APPARTEMENT
B-302

ETAGE
3

TYPE
2

Garage n°


Parking n°

Casier à skis n°

Surface habitable totale 51.65 m²

Surface balcon 9.79 m²

05 Mars 2019

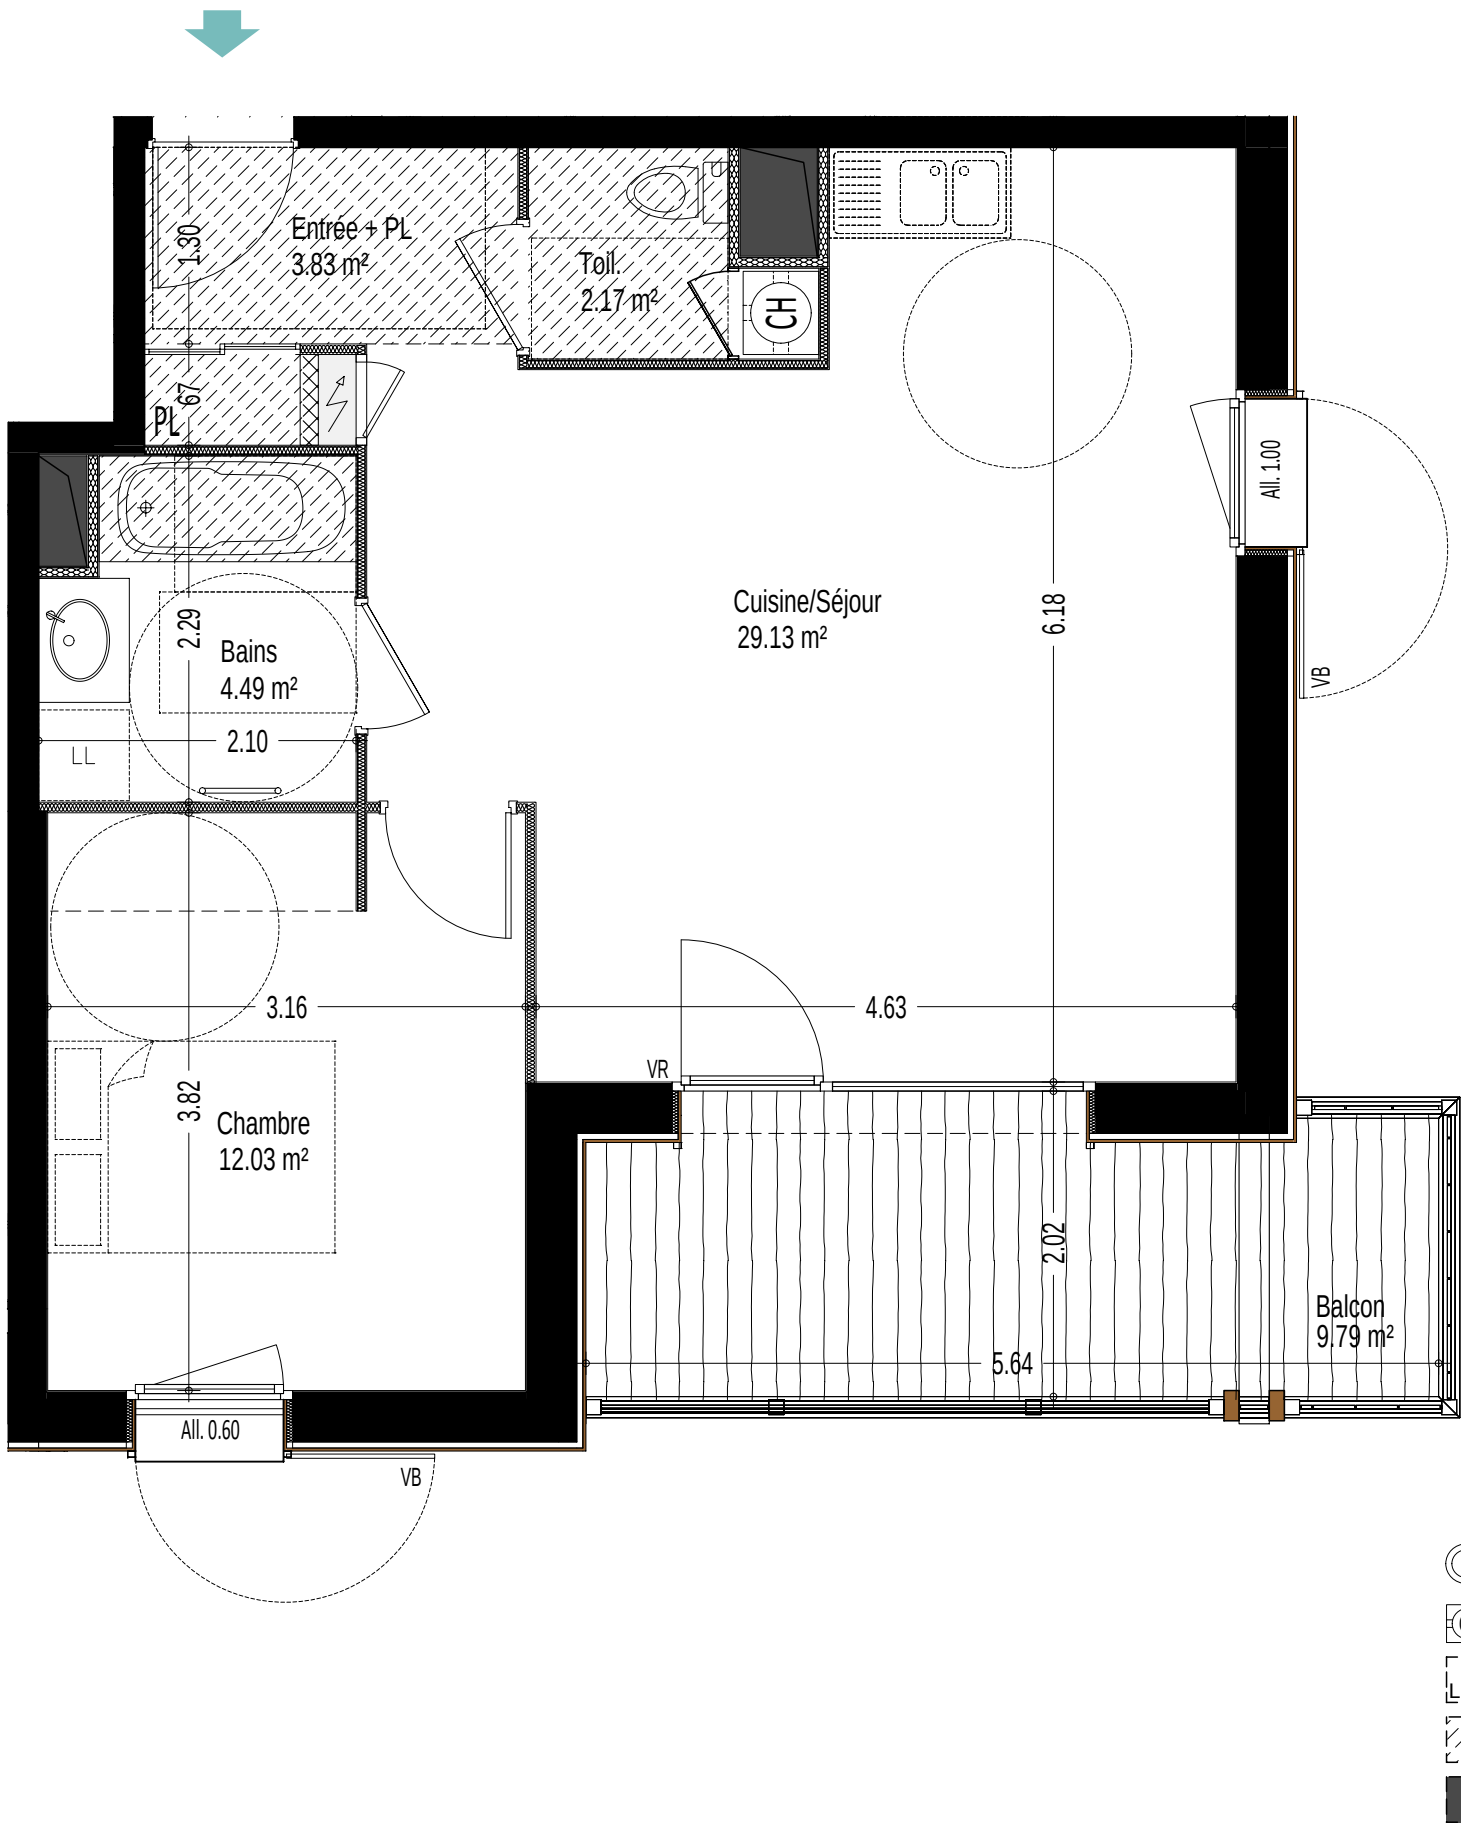

Echelle 1/50 (au format A3)

Nota : Les surfaces indiquées sont approximatives et peuvent varier dans le cadre de la législation des ventes en état futur d'achèvement (+ ou -5%). Les retombées, poutres et éléments de charpente, les soffites, les faux-plafonds, ainsi que l'emplacement des équipements sanitaires ne sont pas tous figurés ou le sont à titre indicatif. Les éviers et les lave-linges sont représentés sur le plan de vente en correspondance avec les raccordements en électricité et en eau ; aucun des éléments n'est fourni.



Centre - Village
74 450 St-Jean-de-Sixt



APPARTEMENT	ETAGE	TYPE
B-302	3	2
Cuisine/Séjour		29.13 m²
Entrée + PL		3.83 m²
Toil.		2.17 m²
Bains		4.49 m²
Chambre		12.03 m²

Surface habitable totale	51.65 m²
Surface balcon	9.79 m²

05 Mars 2019