



PLAN DE MASSE



Centre - Village
74 450 St-Jean-de-Sixt

Emeraude
SAINT-JEAN-DE-SIXT

APPARTEMENT E-003	ETAGE 0	TYPE 3+
-----------------------------	-------------------	-------------------


Garage n°

Parking n°

Casier à skis n°



PLAN DU NIVEAU 0 (Rez-De-Chaussée)

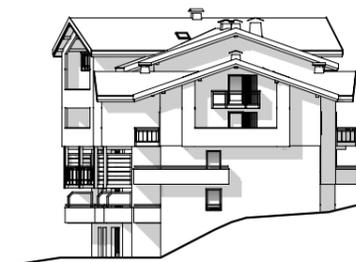

FACADE SUD



FACADE SUD-OUEST




FACADE NORD-OUEST



FACADE NORD-EST

Surface habitable totale	65.84 m ²
Surface balcon	11.52 m ²

05 Mars 2019

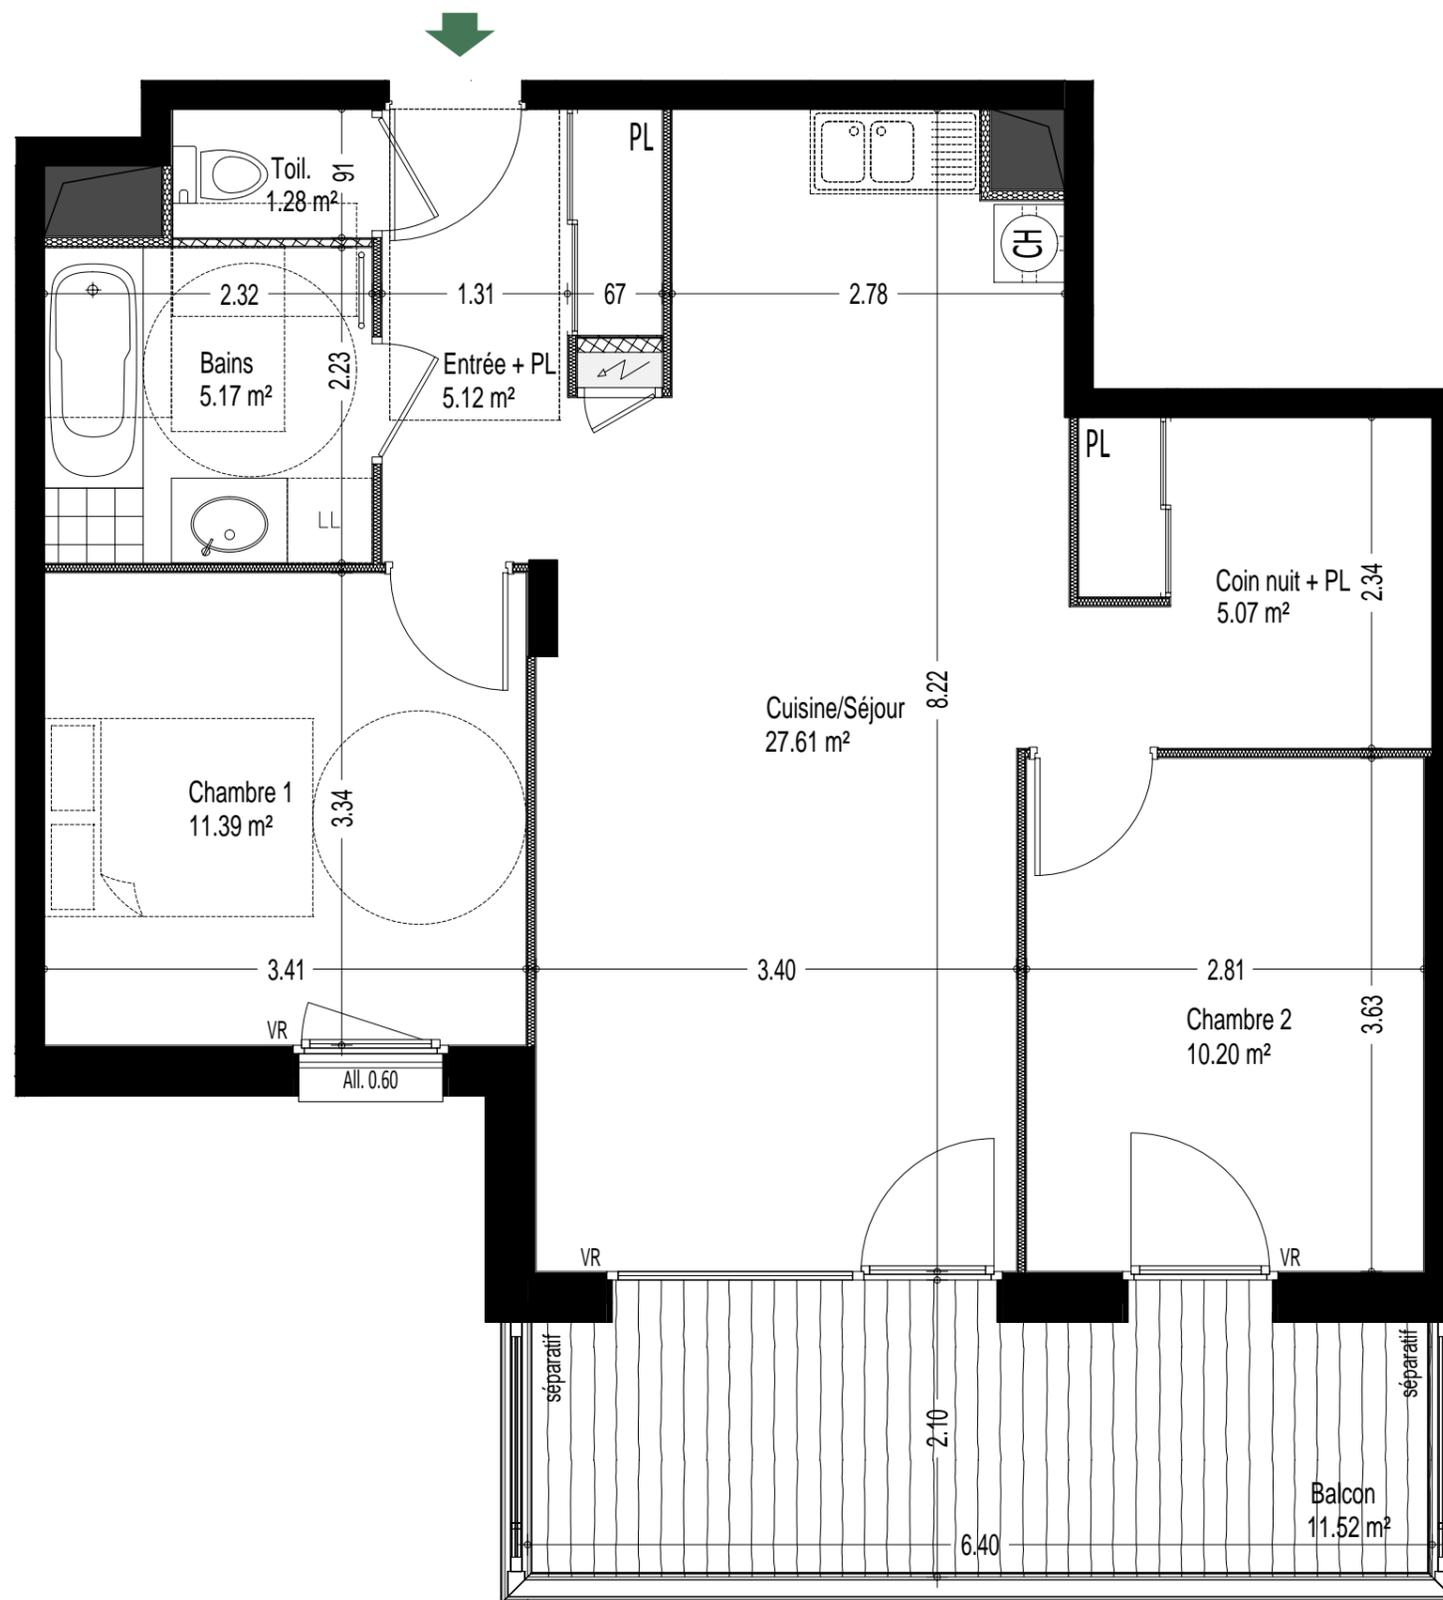

Echelle 1/50 (au format A3)

Nota : Les surfaces indiquées sont approximatives et peuvent varier dans le cadre de la législation des ventes en état futur d'achèvement (+ ou -5%). Les retombées, poutres et éléments de charpente, les soffites, les faux-plafonds, ainsi que l'emplacement des équipements sanitaires ne sont pas tous figurés ou le sont à titre indicatif. Les éviers et les lave-linges sont représentés sur le plan de vente en correspondance avec les raccordements en électricité et en eau ; aucun des éléments n'est fourni.



Centre - Village
74 450 St-Jean-de-Sixt

Emeraude

SAINT-JEAN-DE-SIXT

APPARTEMENT E-003	ETAGE 0	TYPE 3+
-----------------------------	-------------------	-------------------

Cuisine/Séjour	27.61 m ²
Entrée + PL	5.12 m ²
Toil.	1.28 m ²
Bains	5.17 m ²
Coin nuit + PL	5.07 m ²
Chambre 1	11.39 m ²
Chambre 2	10.20 m ²

Surface habitable totale 65.84 m²

Surface balcon 11.52 m²

05 Mars 2019