



PLAN DE MASSE



Centre - Village
74 450 St-Jean-de-Sixt

Cristal

SAINT-JEAN-DE-SIXT

APPARTEMENT
C-302


ETAGE
3

TYPE
4
DUPLEX

Garage n°

Parking n°

Casier à skis n°

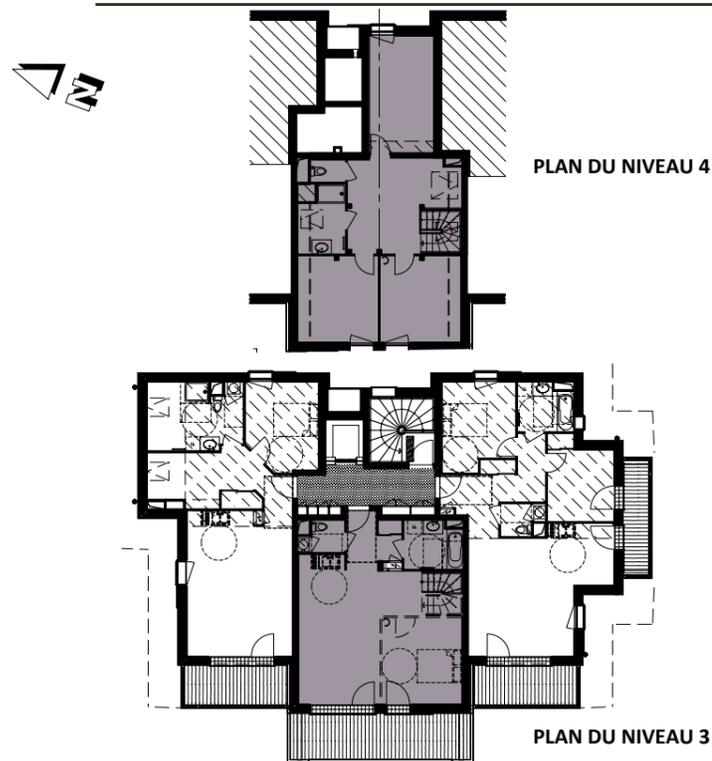

FACADE SUD-EST



FACADE SUD-OUEST



FACADE NORD-OUEST



FACADE NORD-EST

Surface habitable totale 105.68 m²
Surface au sol = 111.68 m²

Surface balcon 14.88 m²

12 Avril 2019



Centre - Village
74 450 St-Jean-de-Sixt

Cristal

SAINT-JEAN-DE-SIXT



APPARTEMENT C-302	ETAGE 3	TYPE 4 DUPLEX
------------------------------------	--------------------------	--

Cuisine/Séjour	38.33 m ²	
Entrée + PL	4.52 m ²	
Toil. 1	2.35 m ²	
Bains 1	5.01 m ²	
<hr/>		
Dégt.	14.90 m ²	1.04 m ²
Toil. 2	1.42 m ²	
Bains 2	4.22 m ²	1.12 m ²
Chambre 1	13.59 m ²	
Chambre 2	10.67 m ²	1.92 m ²
Chambre 3	10.67 m ²	1.92 m ²

Surface habitable totale 105.68 m²
Surface au sol = 111.68 m²

Surface balcon 14.88 m²

12 Avril 2019

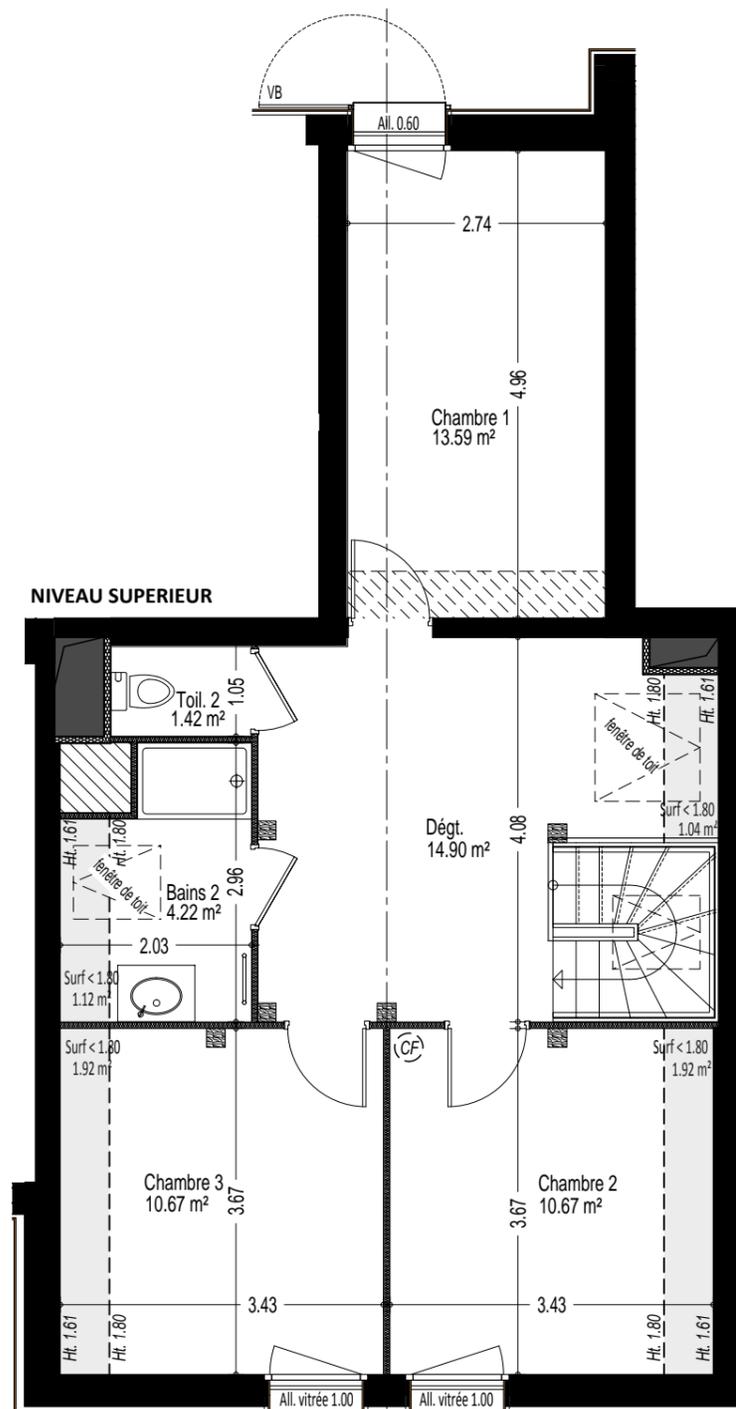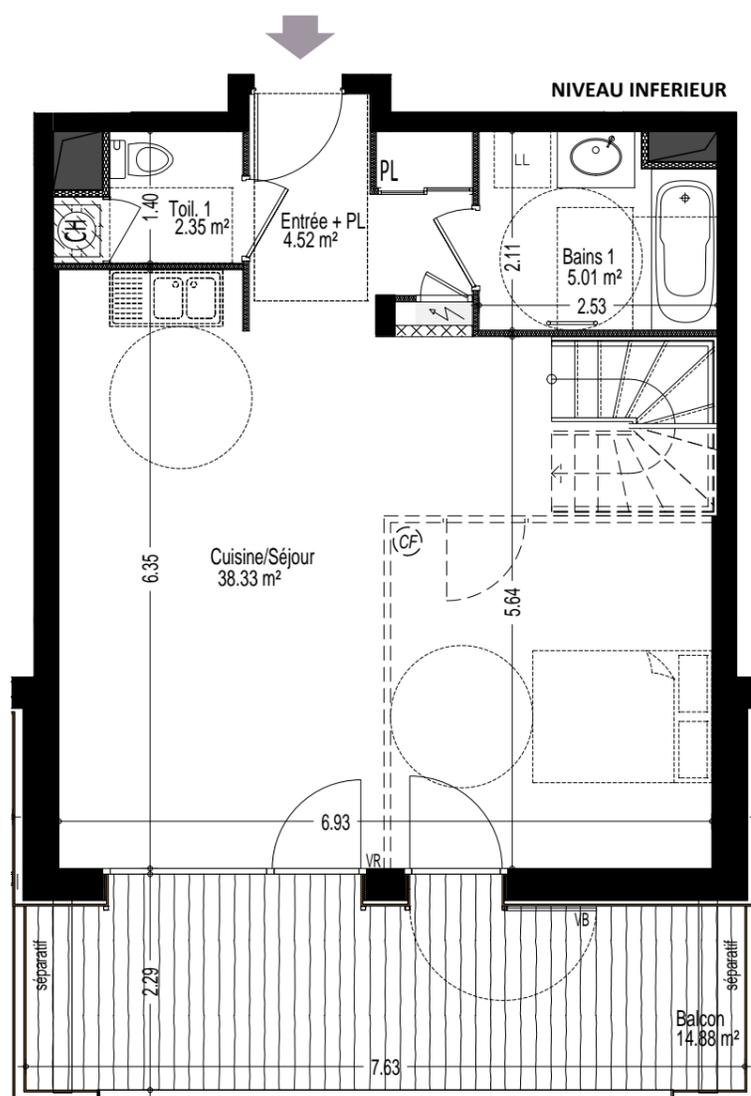

- CHAUFFE-EAU ELECTRIQUE
- CHAUDIERE INDIVIDUELLE
- ATTENTE POUR LAVE-LINGE
- FAUX-PLAFOND
- GAINE TECHNIQUE

Echelle 1/75 (au format A3)

Nota : Les surfaces indiquées sont approximatives et peuvent varier dans le cadre de la législation des ventes en état futur d'achèvement (+ ou -5%). Les retombées, poutres et éléments de charpente, les soffites, les faux-plafonds, ainsi que l'emplacement des équipements sanitaires ne sont pas tous figurés ou le sont à titre indicatif. Les éviers et les lave-linges sont représentés sur le plan de vente en correspondance avec les raccordements en électricité et en eau ; aucun des éléments n'est fourni.