



PLAN DE MASSE



Centre - Village
74 450 St-Jean-de-Sixt

Emeraude
SAINT-JEAN-DE-SIXT

APPARTEMENT
E-RDJ-2

ETAGE
RDJ

TYPE
3+


Garage n°

Parking n°

Casier à skis n°



PLAN DU NIVEAU Rez-De-Jardin

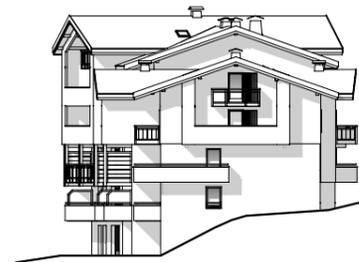

FACADE SUD



FACADE SUD-OUEST



FACADE NORD-OUEST




FACADE NORD-EST

Surface habitable totale 71.03 m²

Surface terrasse 16.07 m²

05 Mars 2019

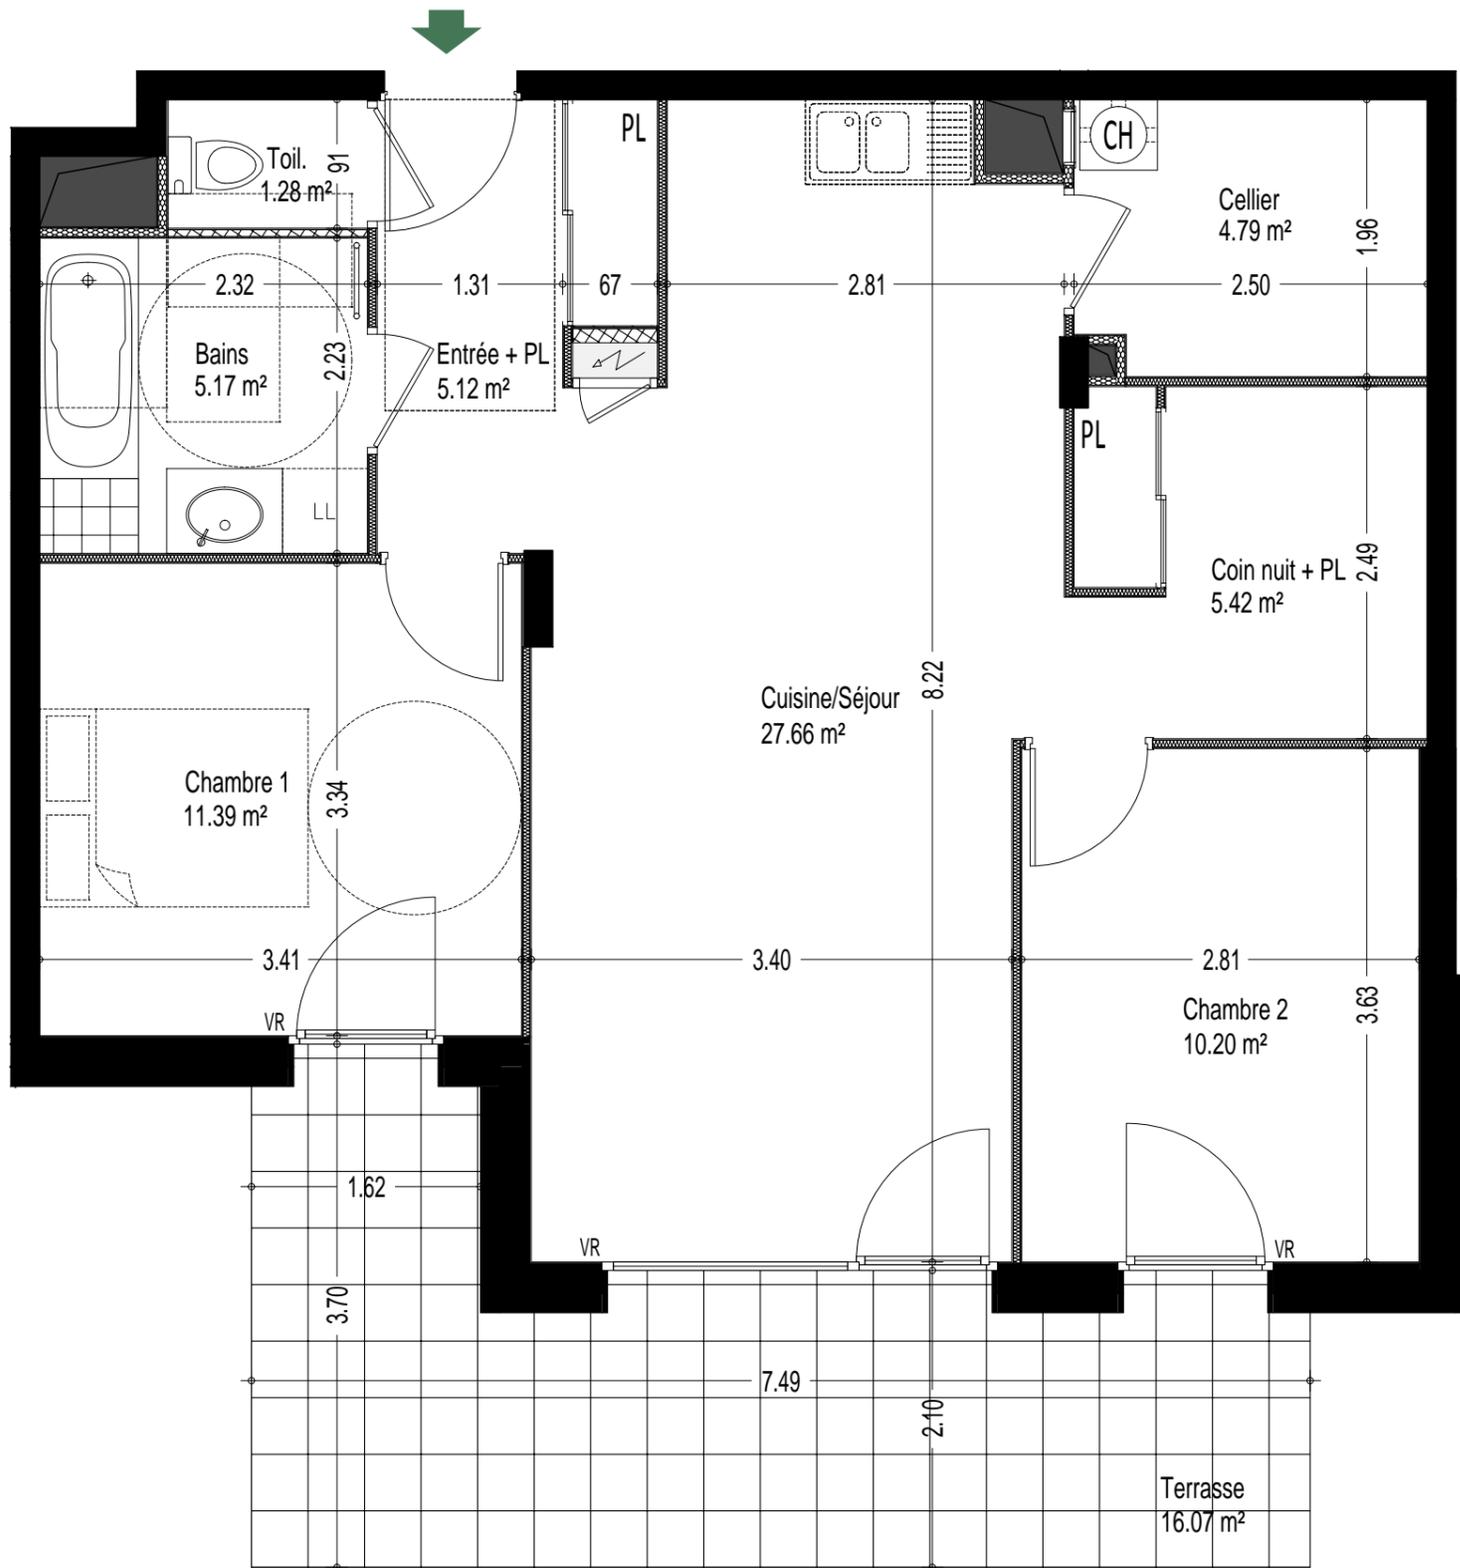

-  CHAUFFE-EAU ELECTRIQUE
-  CHAUDIERE INDIVIDUELLE
-  ATTENTE POUR LAVE-LINGE
-  FAUX-PLAFOND
-  GAINE TECHNIQUE

Echelle 1/50 (au format A3)

Nota : Les surfaces indiquées sont approximatives et peuvent varier dans le cadre de la législation des ventes en état futur d'achèvement (+ ou -5%). Les retombées, poutres et éléments de charpente, les soffites, les faux-plafonds, ainsi que l'emplacement des équipements sanitaires ne sont pas tous figurés ou le sont à titre indicatif. Les éviers et les lave-linges sont représentés sur le plan de vente en correspondance avec les raccordements en électricité et en eau ; aucun des éléments n'est fourni.



Centre - Village

74 450 St-Jean-de-Sixt

Emeraude

SAINT-JEAN-DE-SIXT

APPARTEMENT	ETAGE	TYPE
E-RDJ-2	RDJ	3+

Cuisine/Séjour	27.66 m ²
Entrée + PL	5.12 m ²
Toil.	1.28 m ²
Cellier	4.79 m ²
Bains	5.17 m ²
Coin nuit + PL	5.42 m ²
Chambre 1	11.39 m ²
Chambre 2	10.20 m ²

Surface habitable totale 71.03 m²

Surface terrasse 16.07 m²

05 Mars 2019