




nové  
SPAIN

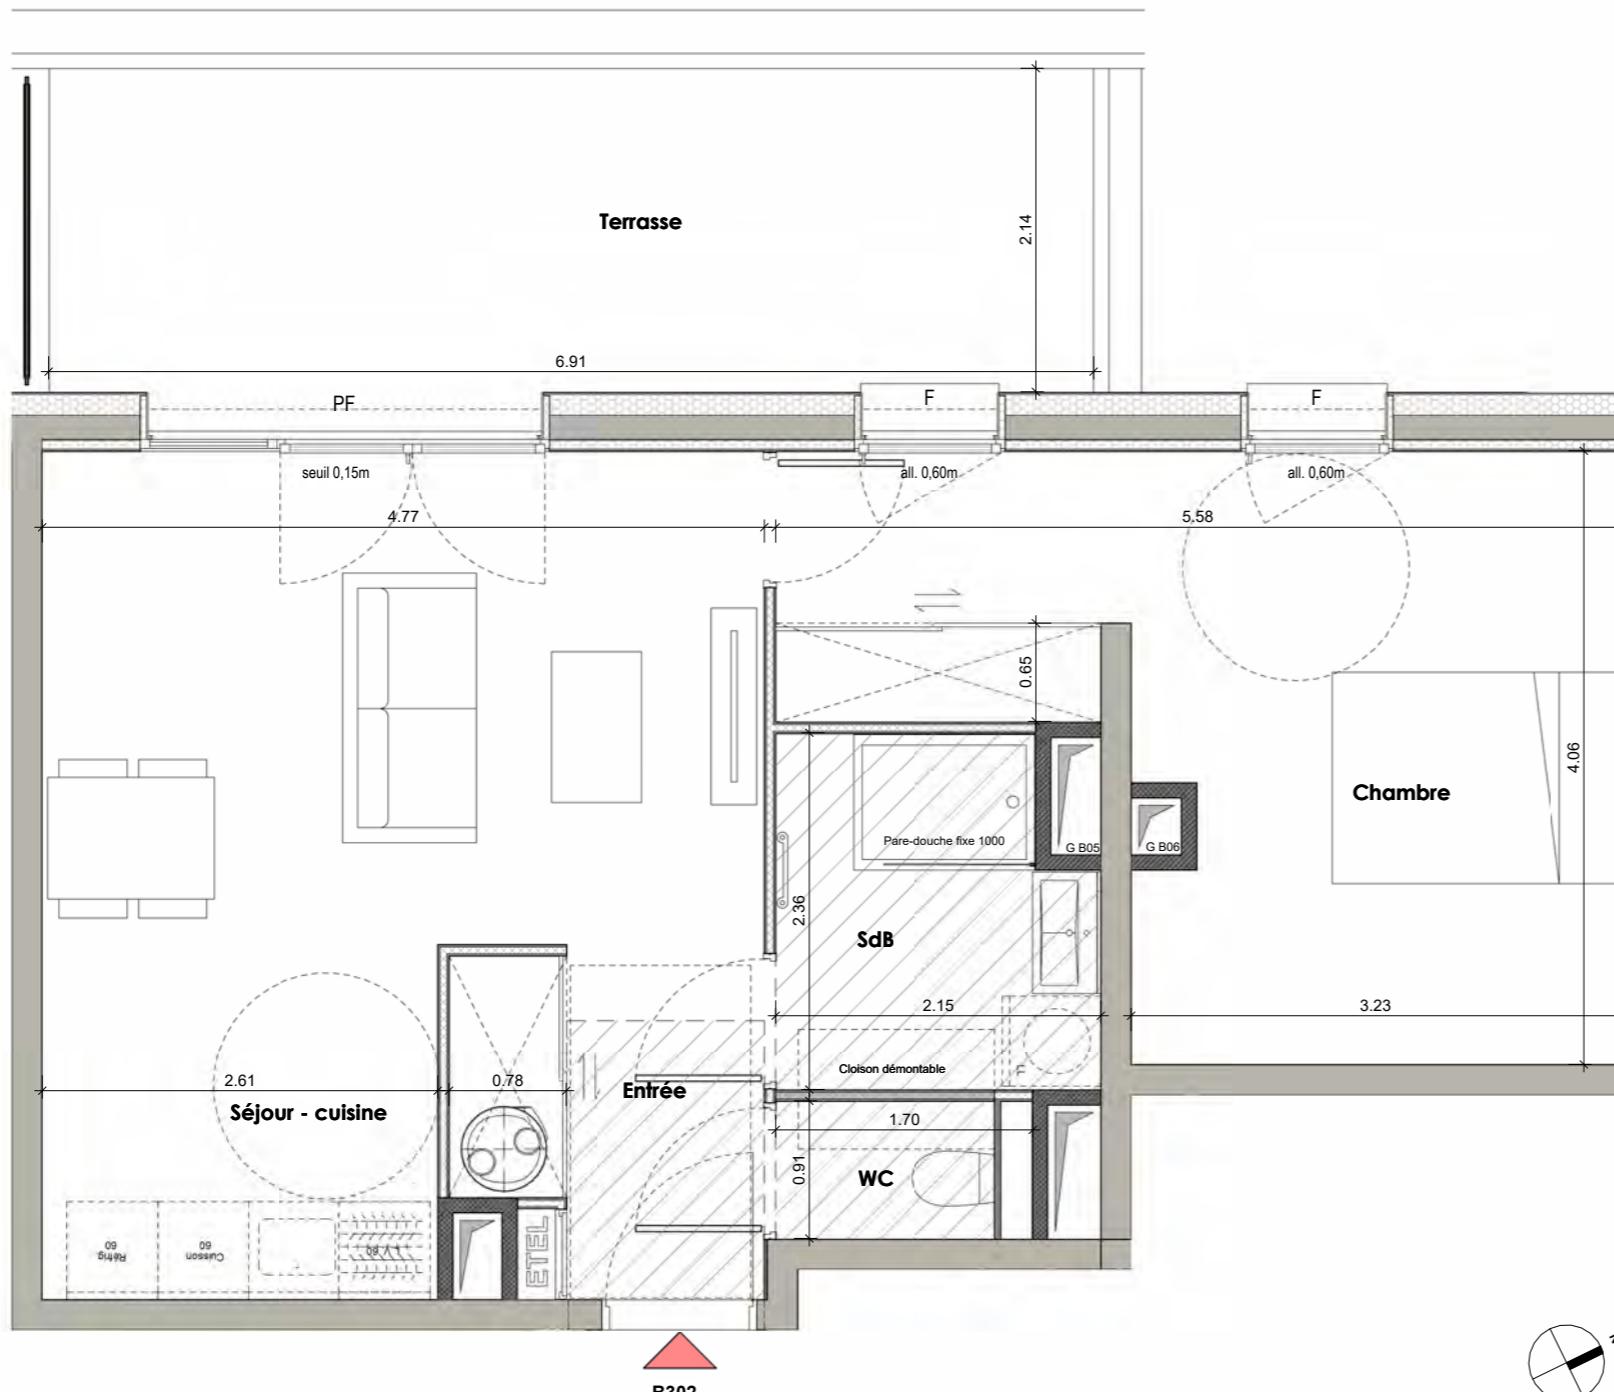

Echelle : 1/50

---

**DOCUMENT PROVISOIRE ETABLIS AVANT LA FIN DES ETUDES TECHNIQUES**

*Nota: Les surfaces indiquées sont approximatives et peuvent varier dans le cadre de la législation des ventes en état futur achèvement ( $\pm 5\%$ ). Les retombées, les sorties et les canalisations ne sont pas figurées. Des modifications sont susceptibles d'être apportées en fonction des nécessités techniques de la réalisation tant en ce qui concerne les dimensions libres que les équipements. Les évier, meubles sous évier et mobilier ne sont pas fournis, seuls leurs emplacements sont donnés à titre indicatif.*

APPARTEMENT N°	B302
Type	T2
Niveau	ATTIQUE

**NOTA :** Les surfaces comprennent l'intérieur des placards.

<b>TOTAL HABITABLE</b>	48.97 m <sup>2</sup>
Terrasse	15.26 m <sup>2</sup>

**TOTAL ANNEXES** 15.26 m<sup>2</sup>

| LEGENDE

- |         |                        |
|---------|------------------------|
|         | sèche serviette        |
|         | ballon thermodynamique |
|         | faux-plafond           |
| Réfrig. | réfrigérateur          |
| L.L.    | lave linge             |
| L.V.    | lave vaisselle         |

AER  
ARCHITECTES

**SOGIMM**  
PROMOTEUR

Date: 04/12/2025




ELEVATION SUD-EST



ELEVATION SUD-OUEST\_BAT.A



ELEVATION SUD-EST\_2

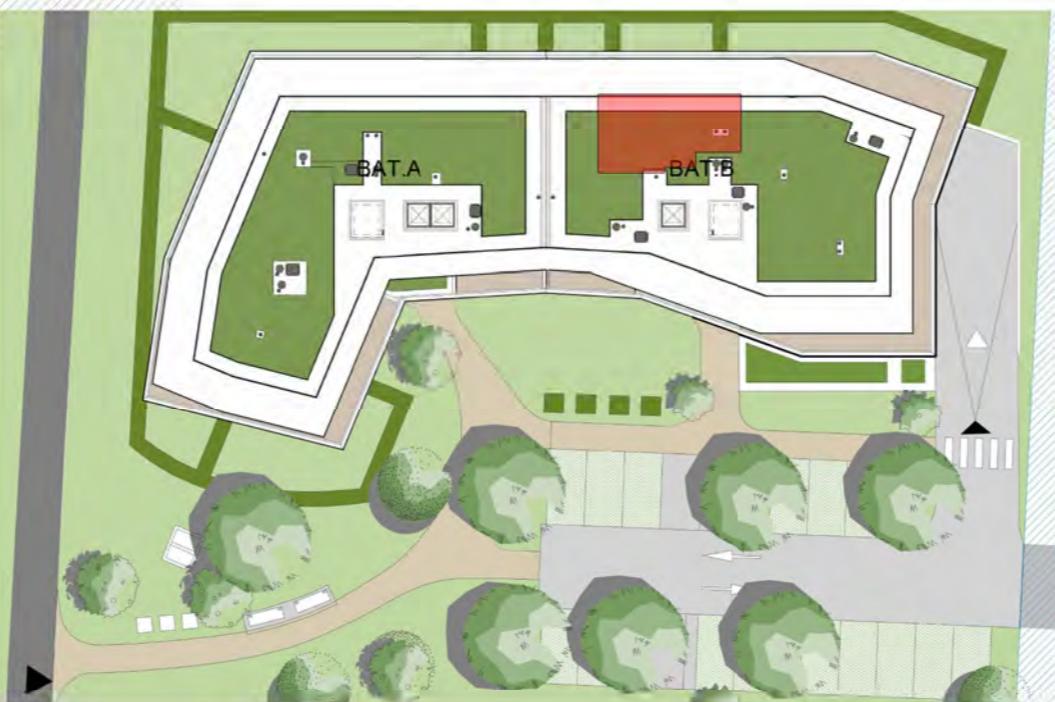

Echelle : 1/500


0 5 10 15 20 25m



ELEVATION NORD-OUEST



ELEVATION NORD-EST\_BAT.B

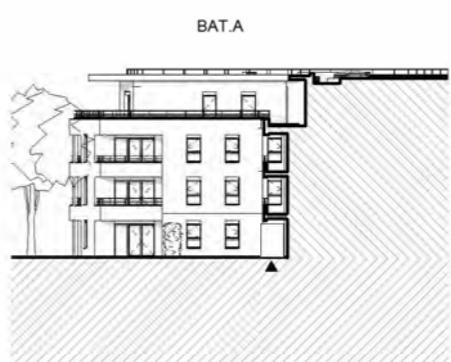

ELEVATION NORD-EST\_BAT.A



APPARTEMENT N°	B302
Type	T2
Niveau	ATTIQUE

PIECES	SUPERFICIE EN M <sup>2</sup>
Entrée	4.32 m <sup>2</sup>
Séjour - cuisine	21.71 m <sup>2</sup>
Chambre	16.94 m <sup>2</sup>
SdB	4.68 m <sup>2</sup>
WC	1.32 m <sup>2</sup>

NOTA : Les surfaces comprennent l'intérieur des placards.

TOTAL HABITABLE	48.97 m <sup>2</sup>
-----------------	----------------------

Terrasse	15.26 m <sup>2</sup>
----------	----------------------

TOTAL ANNEXES	15.26 m <sup>2</sup>
---------------	----------------------

## LEGENDE

	sèche serviette
	ballon thermodynamique
	faux-plafond
	réfrigérateur
	lave linge
	lave vaisselle

## DOCUMENT PROVISOIRE ETABLIS AVANT LA FIN DES ETUDES TECHNIQUES

Nota: Les surfaces indiquées sont approximatives et peuvent varier dans le cadre de la législation des ventes en état futur achèvement ( $\pm 5\%$ ). Les retombées, les sorties et les canalisations ne sont pas figurées. Des modifications sont susceptibles d'être apportées en fonction des nécessités techniques de la réalisation tant en ce qui concerne les dimensions libres que les équipements. Les évier, meubles sous évier et mobilier ne sont pas fournis, seuls leurs emplacements sont donnés à titre indicatif.

Date: 04/12/2025

