

Echelle : 1/50

DOCUMENT PROVISOIRE ETABLIS AVANT LA FIN DES ETUDES TECHNIQUES

Nota: Les surfaces indiquées sont approximatives et peuvent varier dans le cadre de la législation des ventes en état futur achèvement (±5%). Les retombées, les sorties et les canalisations ne sont pas figurées. Des modifications sont susceptibles d'être apportées en fonction des nécessités techniques de la réalisation tant en ce qui concerne les dimensions libres que les équipements. Les évier, meubles sous évier et mobilier ne sont pas fournis, seuls leurs emplacements sont donnés à titre indicatif.

APPARTEMENT N°	B002
Type	T2
Niveau	RDC

NOTA : Les surfaces comprennent l'intérieur des placards.

TOTAL HABITABLE	42.81 m ²
Jardin	13.38 m ²
Terrasse	9.44 m ²

TOTAL ANNEXES 22 82 m²

LEGENDE


- | | |
|---|------------------------|
|  | sèche serviette |
|  | ballon thermodynamique |
|  | faux-plafond |
|  | Réfrig. |
| L.L. | réfrigérateur |
| L.V. | lave linge |
| | lave vaisselle |

Date: 04/12/2025






ELEVATION SUD-EST

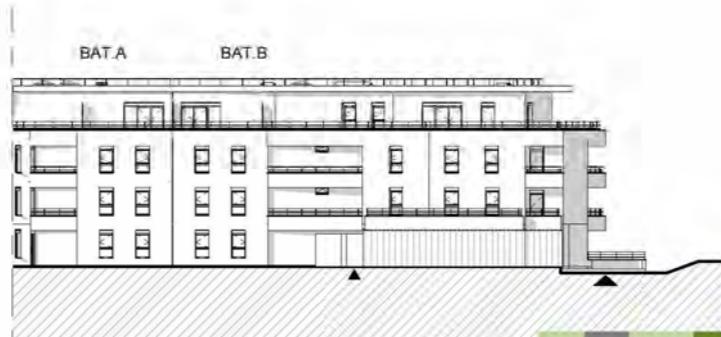

ELEVATION SUD-EST_2



ELEVATION SUD-OUEST_BAT.A

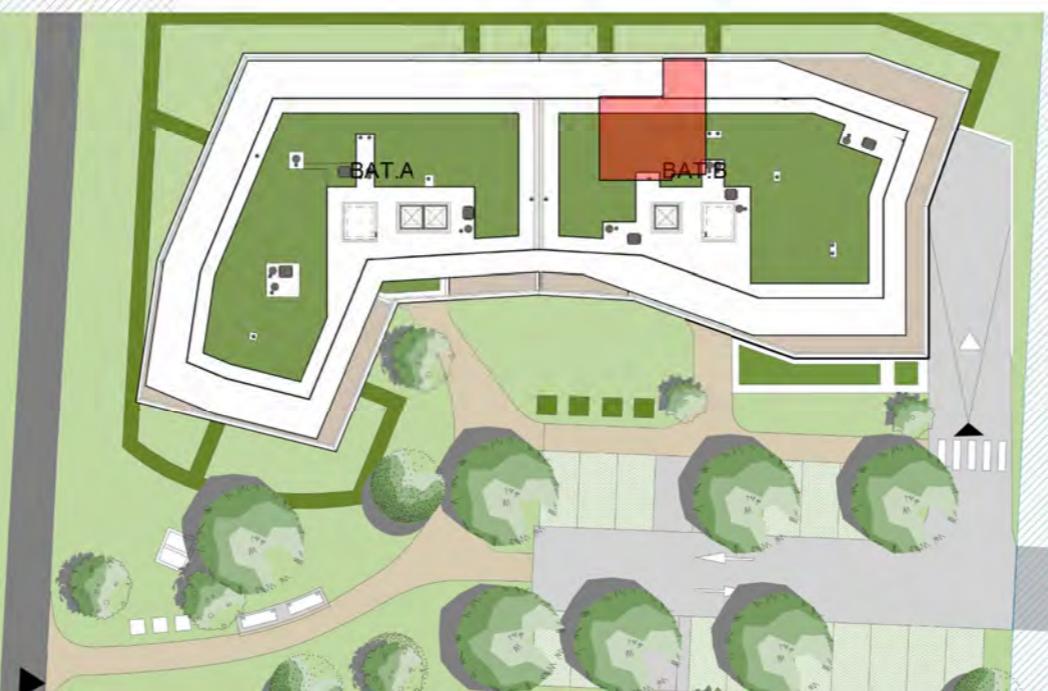


Echelle : 1/500 0 5 10 15 20 25m



ÉLEVATION NORD-OUEST



ELEVATION NORD-EST_BAT.B

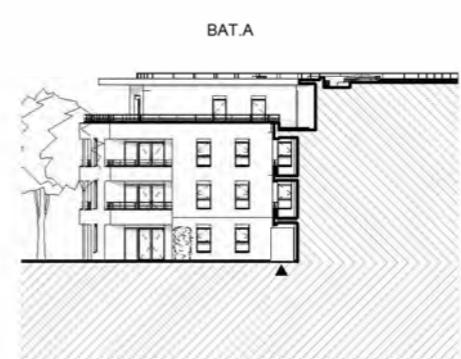

ELEVATION NORD-EST_BAT.A



APPARTEMENT N°	B002
Type	T2
Niveau	RDC

NOTA : Les surfaces comprennent l'intérieur des placards

TOTAL HABITABLE	42.81 m ²
Jardin	13.38 m ²
	2.11 m ²

10 of 10

LEGENDE

- | | |
|---|------------------------|
|  | sèche serviette |
|  | ballon thermodynamique |
|  | faux-plafond |
| Réfrig. | réfrigérateur |
| L.L. | lave linge |
| L.V. | lave vaisselle |

DOCUMENT PROVISOIRE ETABLIS AVANT LA FIN DES ETUDES TECHNIQUES

DOCUMENT PROVISOIRE ETABLIS AVANT LA FIN DES ETUDES TECHNIQUES
Nota: Les surfaces indiquées sont approximatives et peuvent varier dans le cadre de la législation des ventes en état futur achèvement ($\pm 5\%$). Les retombées, les sorties et les canalisations ne sont pas figurées. Des modifications sont susceptibles d'être apportées en fonction des nécessités techniques de la réalisation tant en ce qui concerne les dimensions libres que les équipements. Les évier, meubles sous évier et mobilier ne sont pas fournis, seuls leurs emplacements sont donnés à titre indicatif.

Date: 04/12/2025

AER
ARCHITECTES

SOGIMM
PROMOTEUR