



<b>APPARTEMENT N°</b>	<b>B303</b>
<b>Type</b>	<b>T5</b>
<b>Niveau</b>	<b>ATTIQUE</b>

PIECES	SUPERFICIE en m <sup>2</sup>
Entrée	7.24 m <sup>2</sup>
Séjour - cuisine	46.42 m <sup>2</sup>
Chambre 1	11.91 m <sup>2</sup>
Chambre 2	11.28 m <sup>2</sup>
Chambre 3	10.44 m <sup>2</sup>
Chambre 4	12.39 m <sup>2</sup>
SdB	4.54 m <sup>2</sup>
SdE	3.73 m <sup>2</sup>
Dégagement	4.61 m <sup>2</sup>
WC	2.60 m <sup>2</sup>
Dressing	2.79 m <sup>2</sup>

NOTA : Les surfaces comprennent l'intérieur des placards.

<b>TOTAL HABITABLE</b>	<b>117.95 m<sup>2</sup></b>
------------------------	-----------------------------

Terrasse	98.50 m <sup>2</sup>
----------	----------------------

<b>TOTAL ANNEXES</b>	<b>98.50 m<sup>2</sup></b>
----------------------	----------------------------

#### LEGENDE

	sèche serviette
	ballon thermodynamique
	faux-plafond
	réfrigérateur
	lave linge
	lave vaisselle

AER  
ARCHITECTES




Date: 04/12/2025




ELEVATION SUD-EST




ELEVATION SUD-OUEST\_BAT.A

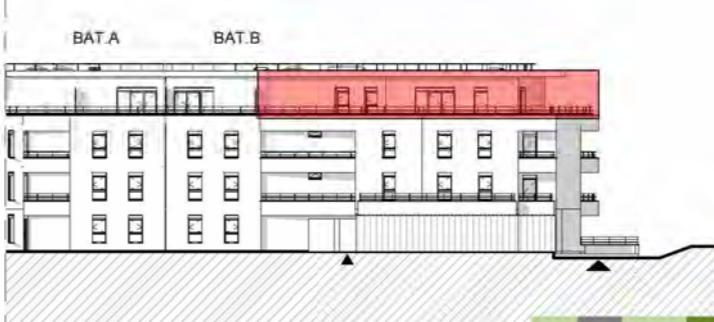


ELEVATION SUD-EST\_2

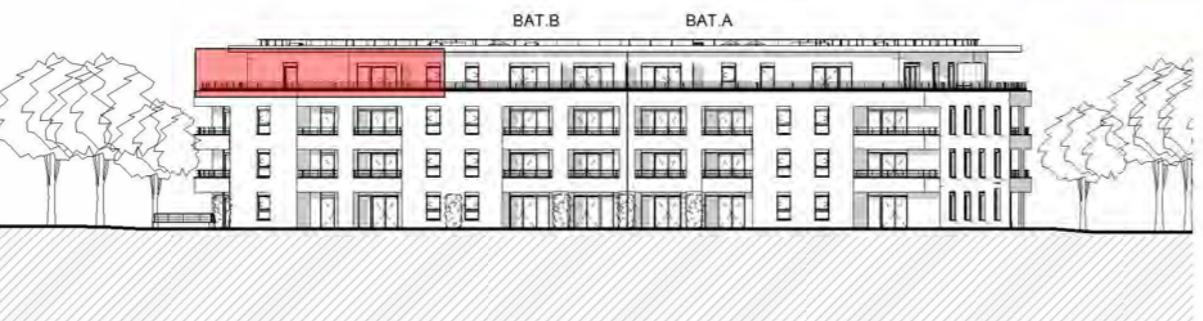


ELEVATION NORD-OUEST

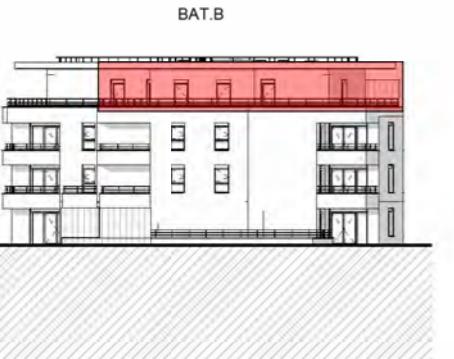

ELEVATION NORD-EST\_BAT.B

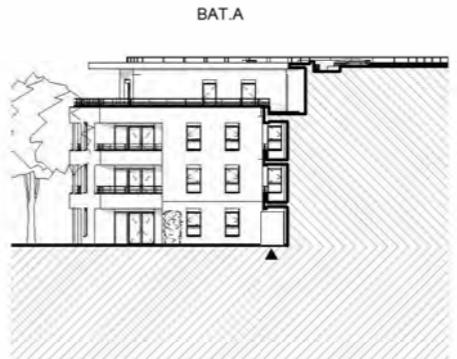

ELEVATION NORD-EST\_BAT.A

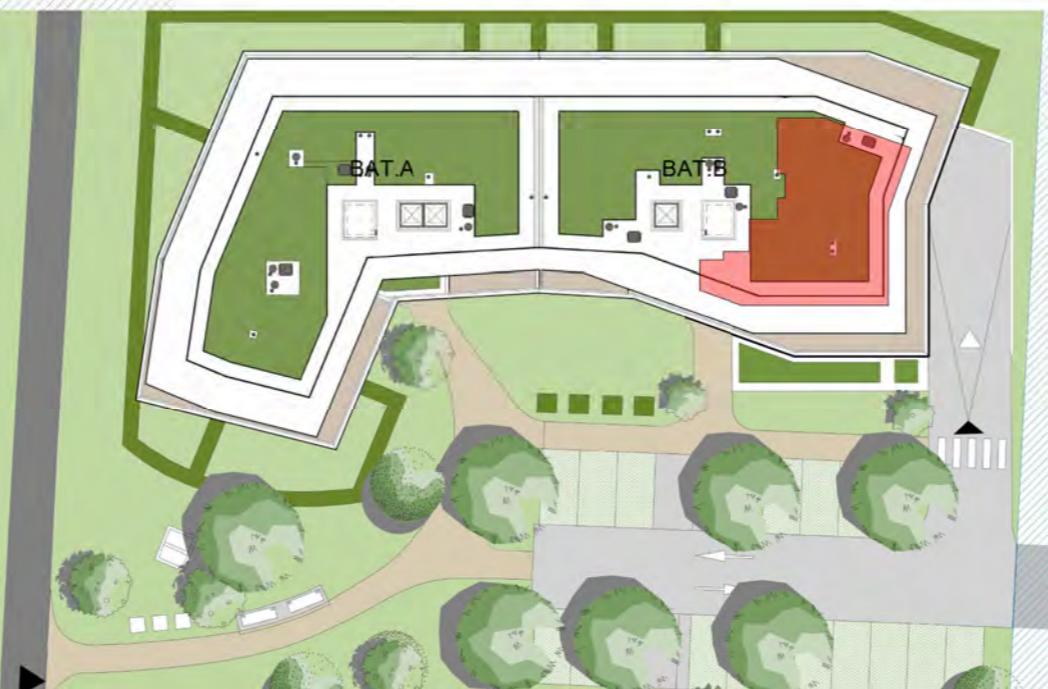

Echelle : 1/500 0 5 10 15 20 25m



APPARTEMENT N°	B303
Type	T5
Niveau	ATTIQUE

PIECES	SUPERFICIE EN M <sup>2</sup>
Entrée	7.24 m <sup>2</sup>
Séjour - cuisine	46.42 m <sup>2</sup>
Chambre 1	11.91 m <sup>2</sup>
Chambre 2	11.28 m <sup>2</sup>
Chambre 3	10.44 m <sup>2</sup>
Chambre 4	12.39 m <sup>2</sup>
SdB	4.54 m <sup>2</sup>
SdE	3.73 m <sup>2</sup>
Dégagement	4.61 m <sup>2</sup>
WC	2.60 m <sup>2</sup>
Dressing	2.79 m <sup>2</sup>
 NOTA : Les surfaces comprennent l'intérieur des placards.	
<b>TOTAL HABITABLE</b>	117.95 m <sup>2</sup>
Terrasse	98.50 m <sup>2</sup>
<b>TOTAL ANNEXES</b>	98.50 m <sup>2</sup>

<b>LEGENDE</b>	
	sèche serviette
	ballon thermodynamique
	faux-plafond
	Réfrig.
L.L.	lave linge
L.V.	lave vaisselle

Date: 04/12/2025



## DOCUMENT PROVISOIRE ETABLIS AVANT LA FIN DES ETUDES TECHNIQUES

Nota: Les surfaces indiquées sont approximatives et peuvent varier dans le cadre de la législation des ventes en état futur achèvement ( $\pm 5\%$ ). Les retombées, les sorties et les canalisations ne sont pas figurées. Des modifications sont susceptibles d'être apportées en fonction des nécessités techniques de la réalisation tant en ce qui concerne les dimensions libres que les équipements. Les évier, meubles sous évier et mobilier ne sont pas fournis, seuls leurs emplacements sont donnés à titre indicatif.