


# PLAN DE VENTE

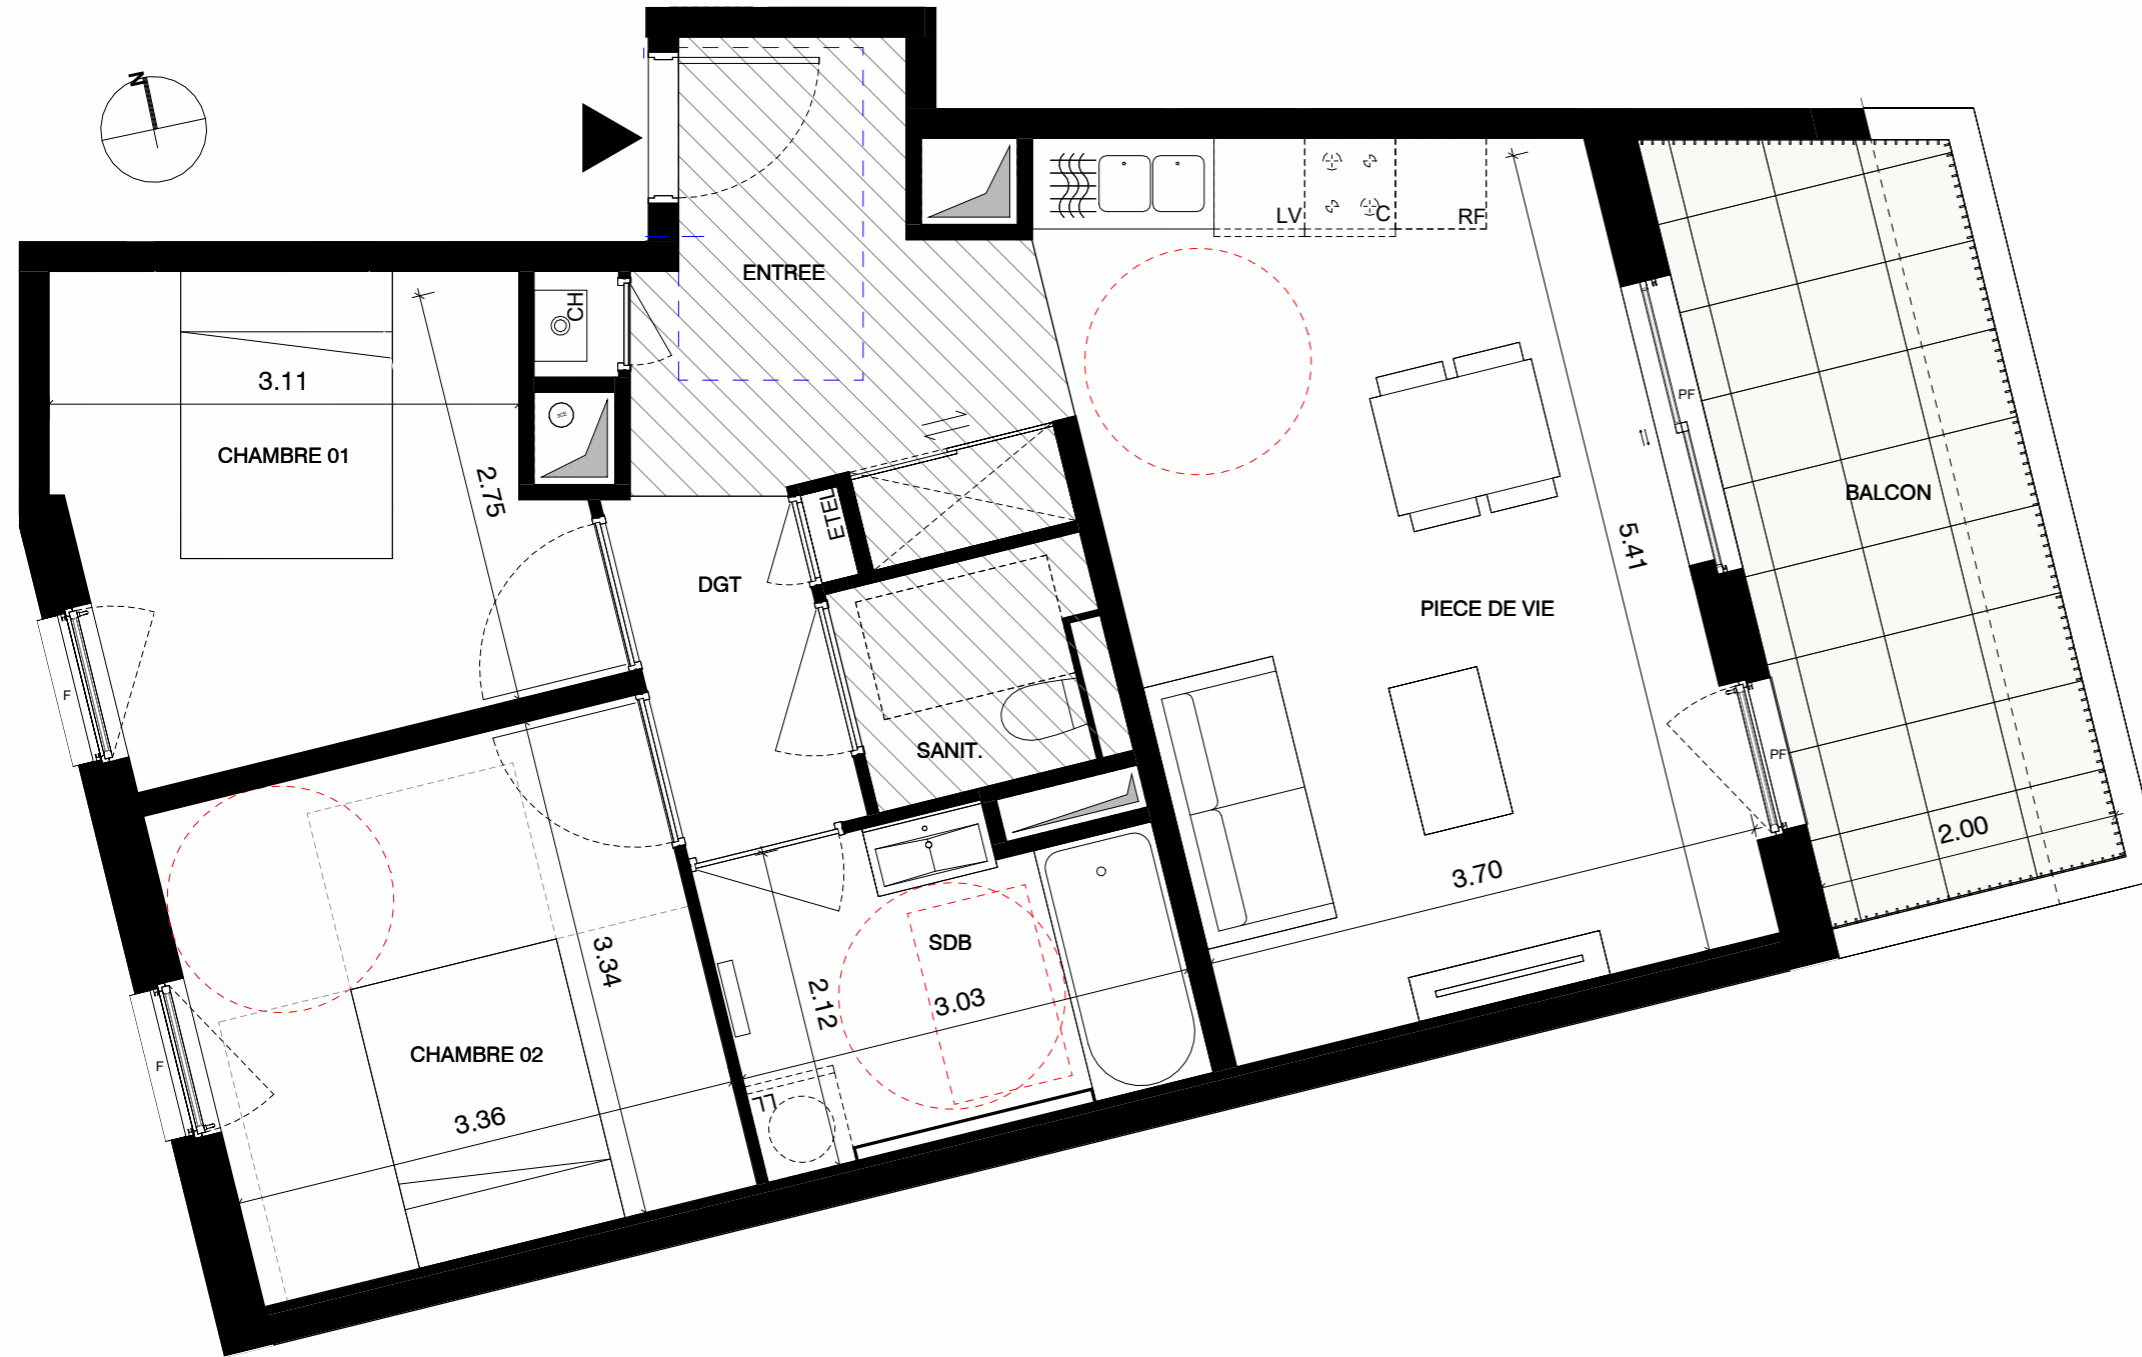

CAGE	ETAGE	LOGEMENT	TYPE
A	R+1	A 102	T3

Pièces	Surface
ENTREE	6.99 m <sup>2</sup>
PIECE DE VIE	21.86 m <sup>2</sup>
DGT	2.81 m <sup>2</sup>
CHAMBRE 01	10.02 m <sup>2</sup>
CHAMBRE 02	11.21 m <sup>2</sup>
SDB	5.99 m <sup>2</sup>
SANIT.	2.35 m <sup>2</sup>

<b>Total surfaces habitables</b>	<b>61.23 m<sup>2</sup></b>
BALCON	10.22 m <sup>2</sup>
<b>Total surfaces annexes</b>	<b>10.22 m<sup>2</sup></b>

Echelle : 0m 1m 2m 3m

1/50

### LEGENDE :



- EDEL : Tableau électrique
- Faux-plafond
- CH : Chaudière
- Gaines techniques
- PF : Porte - fenêtre
- F : Fenêtre



Façade OUEST



Façade EST

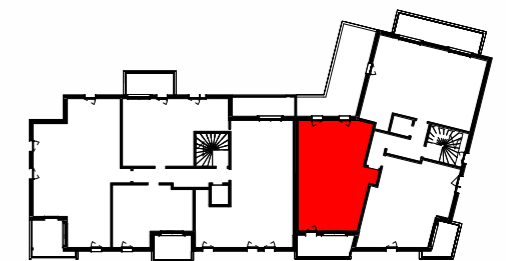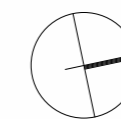

Les cotes et surfaces sont mentionnées à titre indicatif et sont susceptibles de variations dans les tolérances du contrat, elles pourront présenter à la livraison des différences sans que cela puisse donner lieu à réclamation. Les faux-plafonds, soffites, connus sont mentionnés à titre indicatif. Pour des raisons techniques, administratives ou réglementaires, ils sont susceptibles d'être modifiés et/ou créés. La représentation des éléments de cuisine, salle de bains et de mobilier n'ont qu'une valeur illustrative et ne correspondent à aucun engagement. Seuls les éléments définis dans la notice descriptive de vente sont contractuels. La surface des placards est intégrée à la surface des pièces.

Plan établi le :  
11/09/2024

