


PLAN DE VENTE

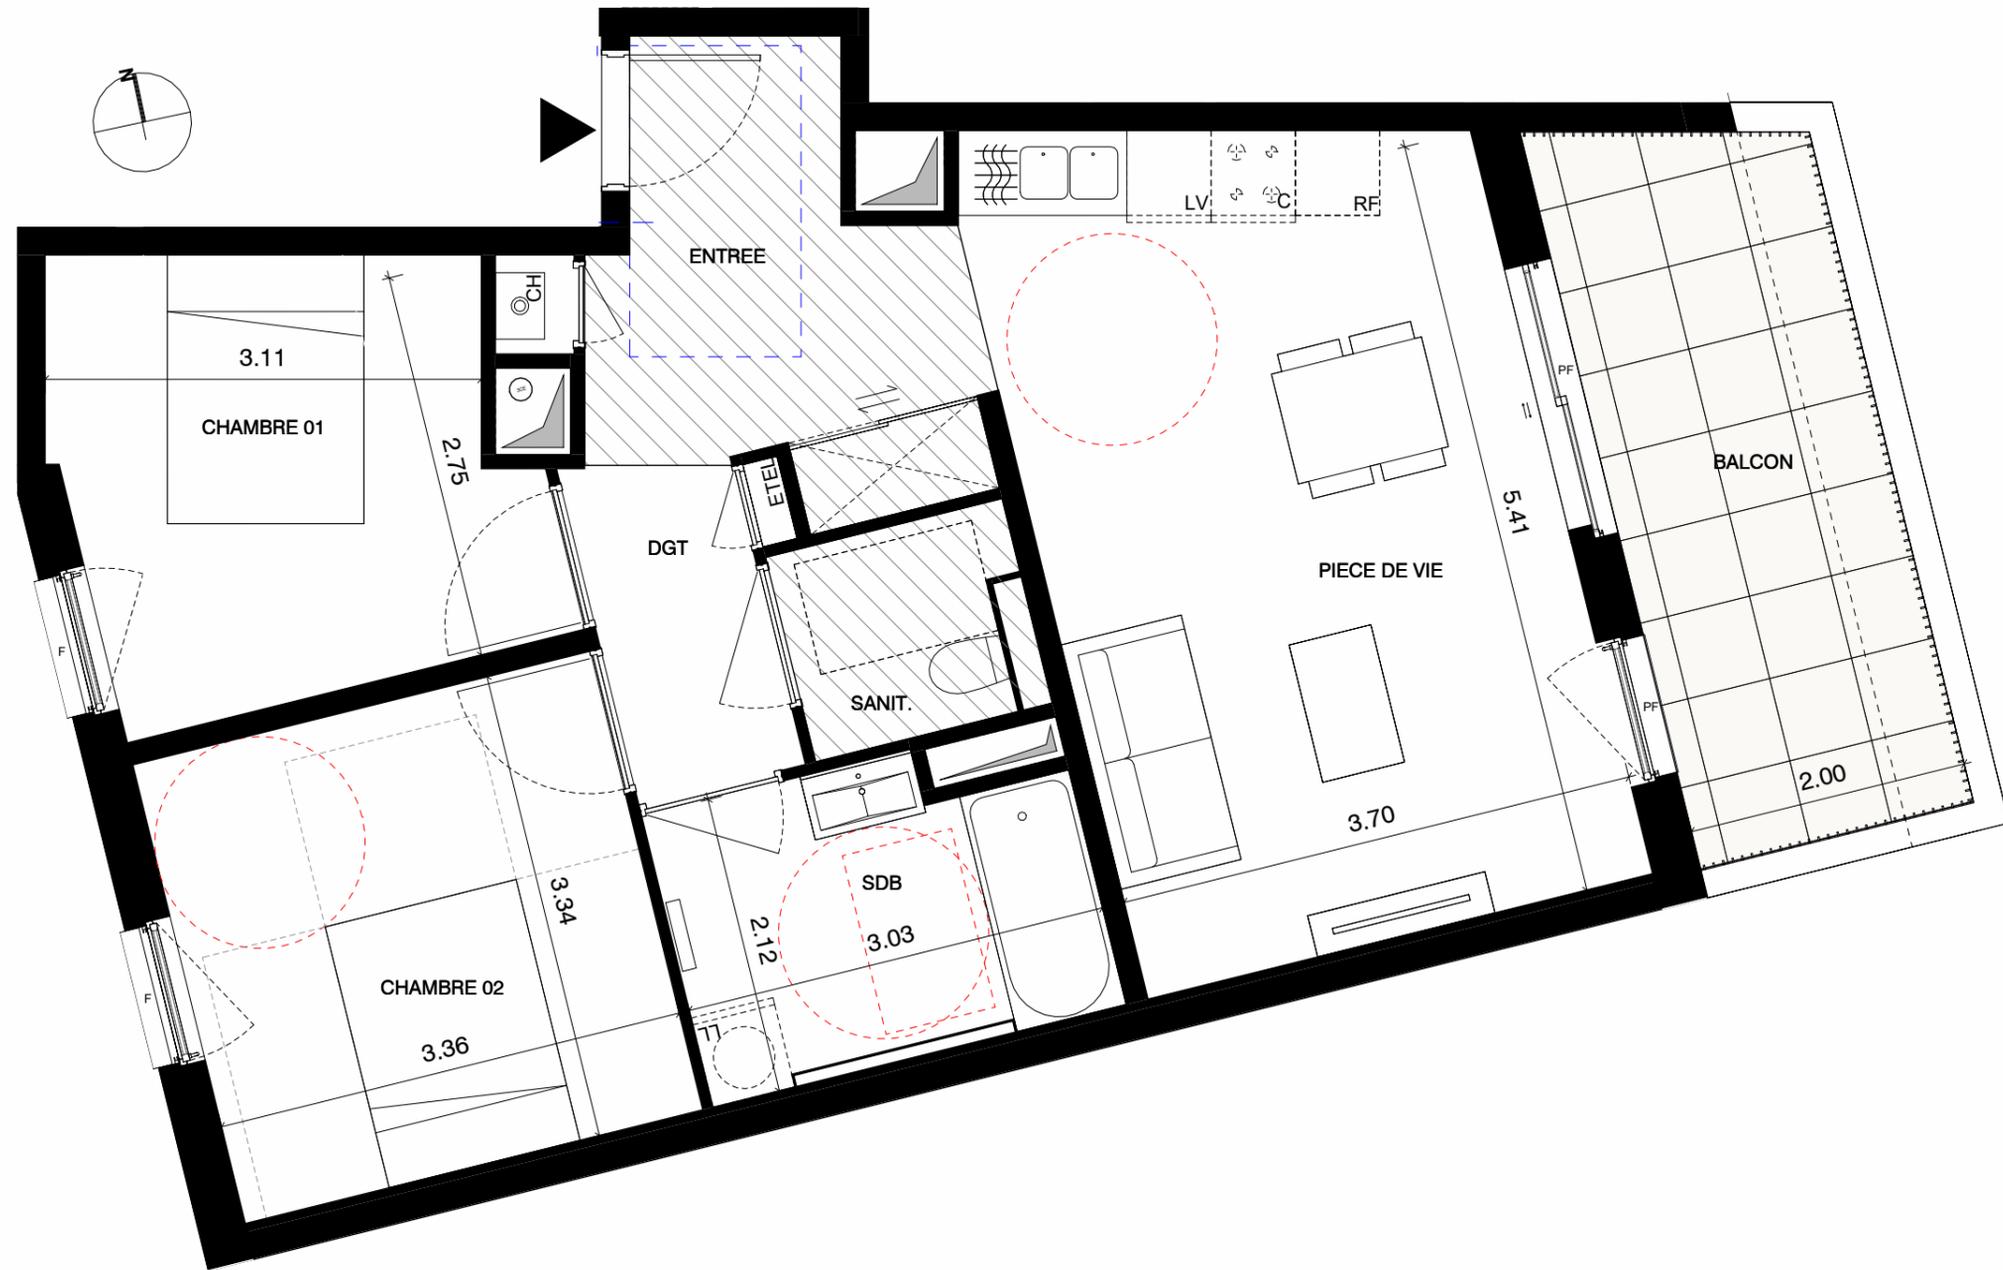

CAGE	ETAGE	LOGEMENT	TYPE
A	R+1	A 102	T3

Pièces	Surface
ENTREE	6.99 m ²
PIECE DE VIE	21.86 m ²
DGT	2.81 m ²
CHAMBRE 01	10.02 m ²
CHAMBRE 02	11.21 m ²
SDB	5.99 m ²
SANIT.	2.35 m ²

Total surfaces habitables	61.23 m²
BALCON	10.22 m ²
Total surfaces annexes	10.22 m²



1/50


- LEGENDE :**
- Tableau électrique
 - Faux-plafond
 - Chaudière
 - Gaines techniques
 - Porte - fenêtre
 - Fenêtre



Façade OUEST



Façade EST

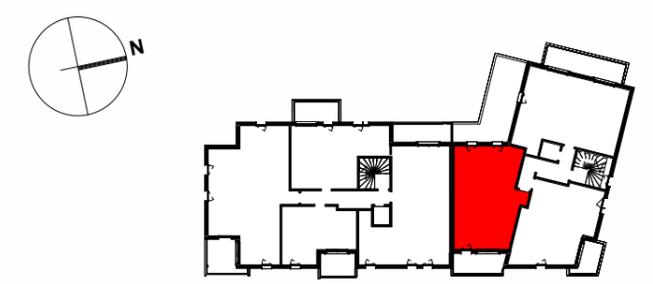

Les cotes et surfaces sont mentionnées à titre indicatif et sont susceptibles de variations dans les tolérances du contrat, elles pourront présenter à la livraison des différences sans que cela puisse donner lieu à réclamation. Les faux-plafonds, soffites, connus sont mentionnés à titre indicatif. Pour des raisons techniques, administratives ou réglementaires, ils sont susceptibles d'être modifiés et/ou créés. La représentation des éléments de cuisine, salle de bains et de mobilier n'ont qu'une valeur illustrative et ne correspondent à aucun engagement. Seuls les éléments définis dans la notice descriptive de vente sont contractuels. La surface des placards est intégrée à la surface des pièces.

Plan établi le :
11/09/2024

