

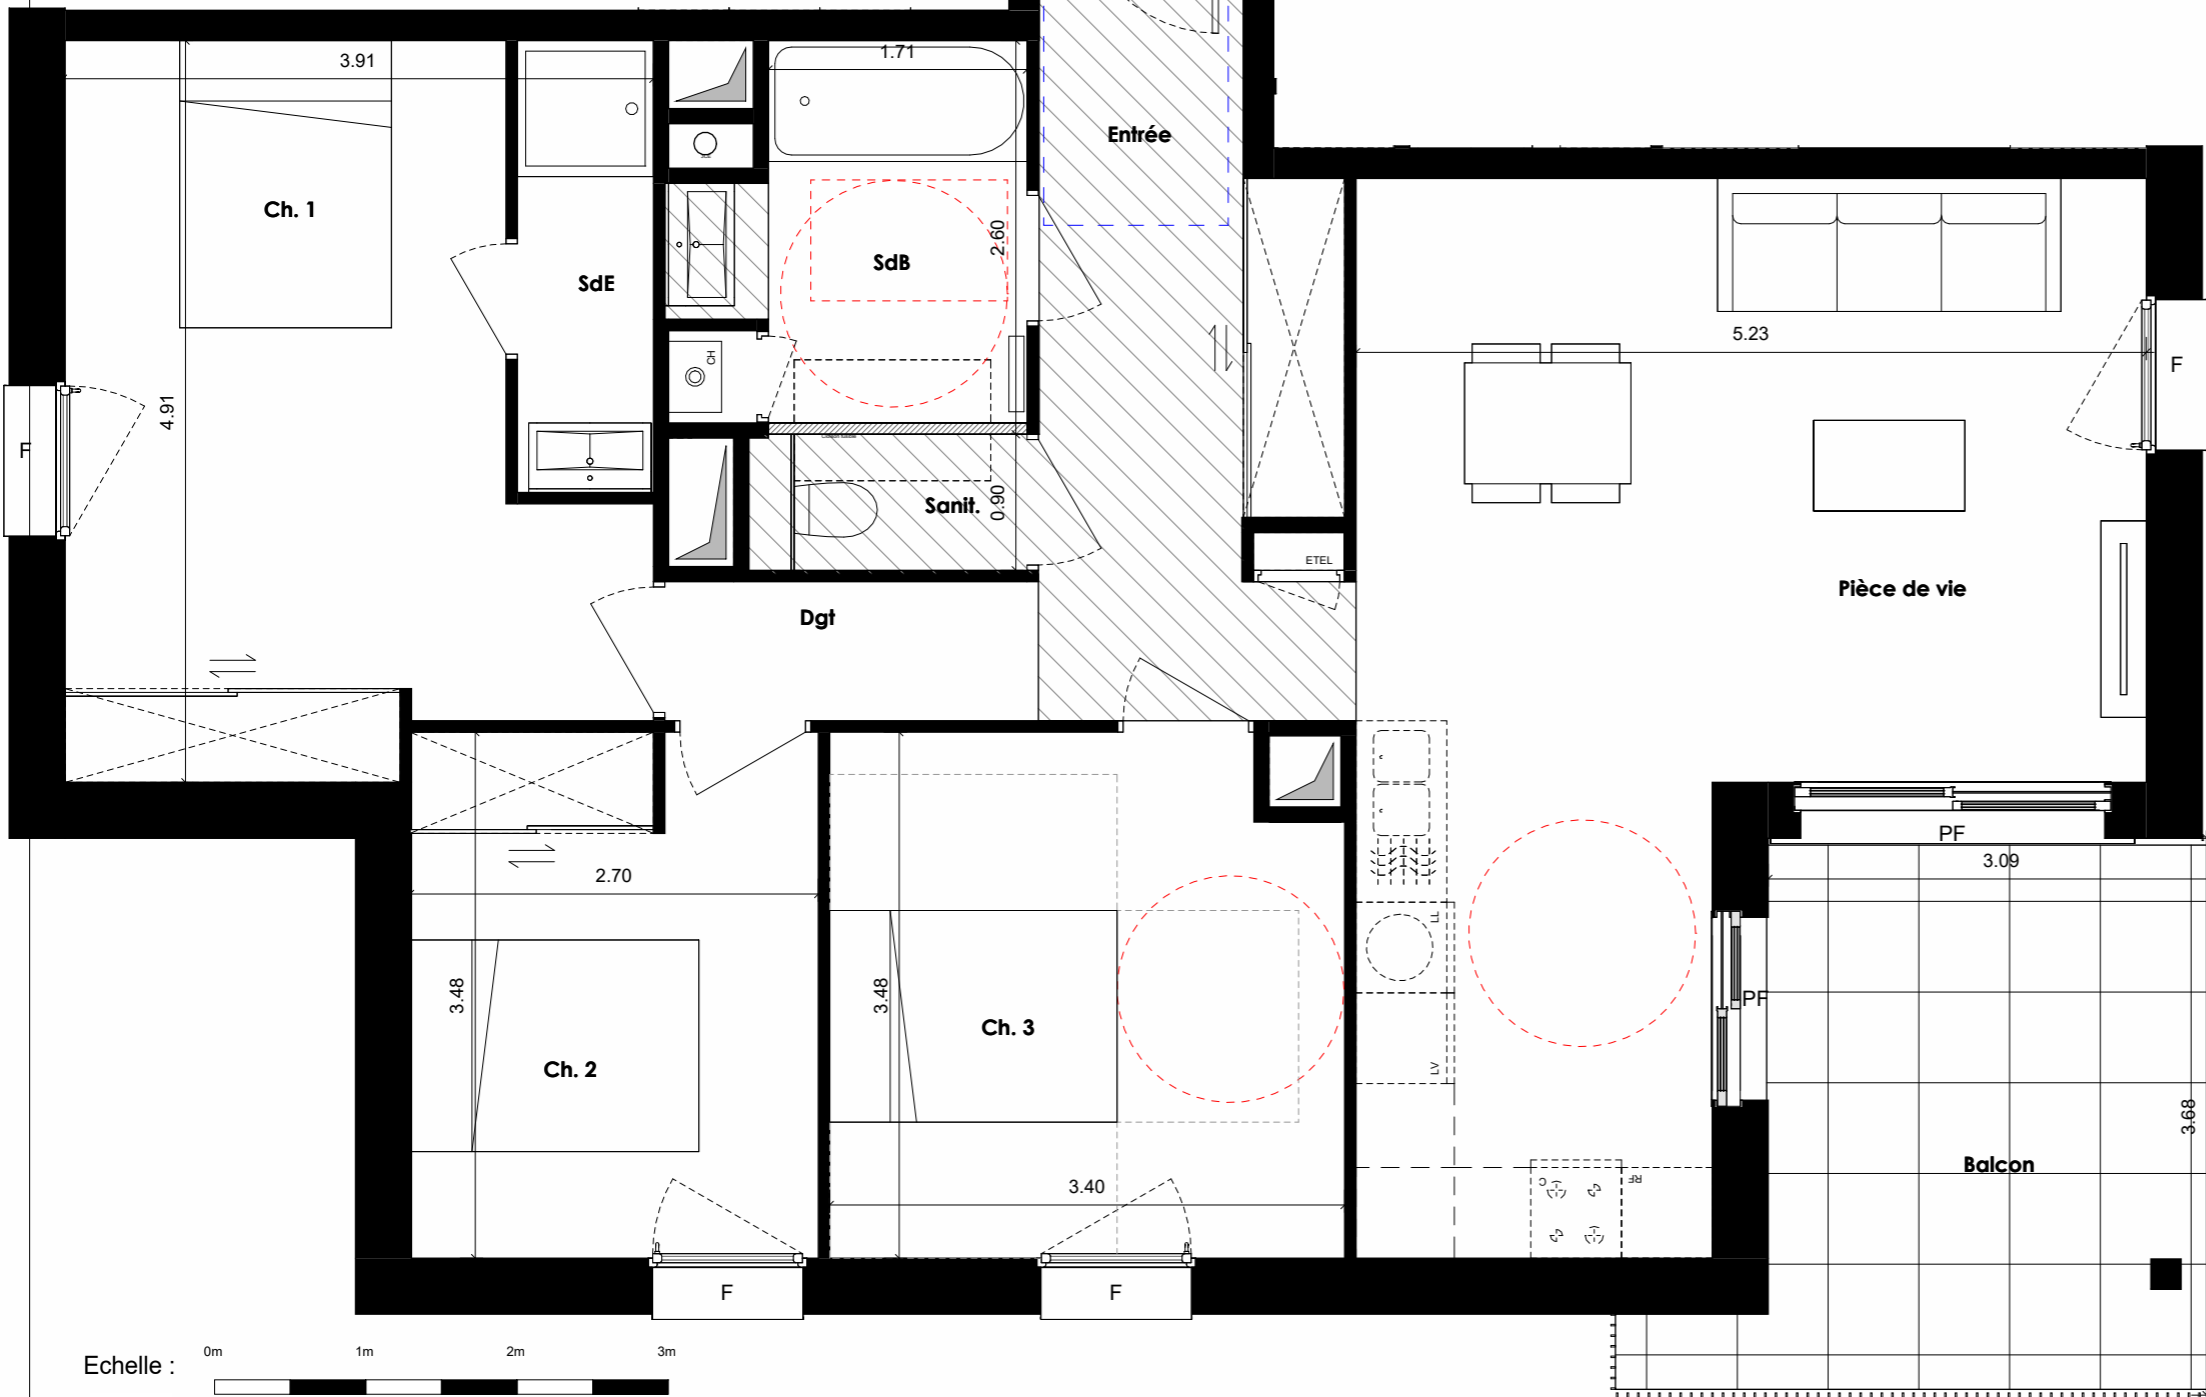
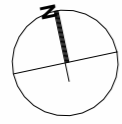


PLAN DE VENTE

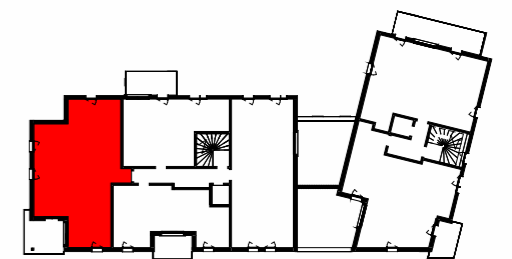

CAGE	ETAGE	LOGEMENT	TYPE
B	R+2	B 203	T4

Pièces	Surface
Ch. 1	15.40 m ²
Ch. 2	9.31 m ²
Ch. 3	11.49 m ²
Pièce de vie	28.29 m ²
SdB	4.94 m ²
SdE	2.69 m ²
Sanit.	1.66 m ²
Entrée	7.67 m ²
Dgt	4.20 m ²
Total surfaces habitables	85.65 m²
Balcon	11.15 m ²
Total surfaces annexes	11.15 m²

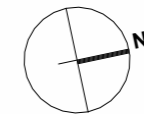

Echelle : 1/50

LEGENDE :

- EDEL : Tableau électrique
- Faux-plafond
- Chaudière
- Gaines techniques
- PF : Porte - fenêtre
- F : Fenêtre



Façade OUEST



Façade SUD



Façade EST

Les cotes et surfaces sont mentionnées à titre indicatif et sont susceptibles de variations dans les tolérances du contrat, elles pourront présenter à la livraison des différences sans que cela puisse donner lieu à réclamation. Les faux-plafonds, soffites, connus sont mentionnés à titre indicatif. Pour des raisons techniques, administratives ou réglementaires, ils sont susceptibles d'être modifiés et/ou créés. La représentation des éléments de cuisine, salle de bains et de mobilier n'ont qu'une valeur illustrative et ne correspondent à aucun engagement. Seuls les éléments définis dans la notice descriptive de vente sont contractuels. La surface des placards est intégrée à la surface des pièces.

Plan établi le : 24/06/2024

