

APARTEMENT N°	B201
Type	T3
Niveau	R+2

PIECES	SUPERFICIE EN M²
Séjour / Cuisine	24.40 m²
Chambre 1	12.60 m²
Chambre 2	11.50 m²
Entrée	5.60 m²
SdB	4.80 m²
Dgt	4.70 m²
Cellier	1.80 m²
WC	1.20 m²

NOTA : Les surfaces comprennent l'intérieur des placards.

TOTAL HABITABLE	66.60 m²
Terrasse	8.10 m²
TOTAL ANNEXES	8.10 m²

LEGENDE

- sèche serviette
- ballon thermodynamique
- faux-plafond
- Fr. réfrigérateur
- LL lave linge
- LV lave vaisselle




DOCUMENT PROVISOIRE ETABLI AVANT LA FIN DES ETUDES TECHNIQUES

Nota: Les surfaces indiquées sont approximatives et peuvent varier dans le cadre de la législation des ventes en état futur achèvement (±5%). Les retombées, les sorties et les canalisations ne sont pas figurées. Des modifications sont susceptibles d'être apportées en fonction des nécessités techniques de la réalisation tant en ce qui concerne les dimensions libres que les équipements. Les éviers, meubles sous éviers et mobilier ne sont pas fournis, seuls leurs emplacements sont donnés à titre indicatif.

PLAN DE VENTE

A201

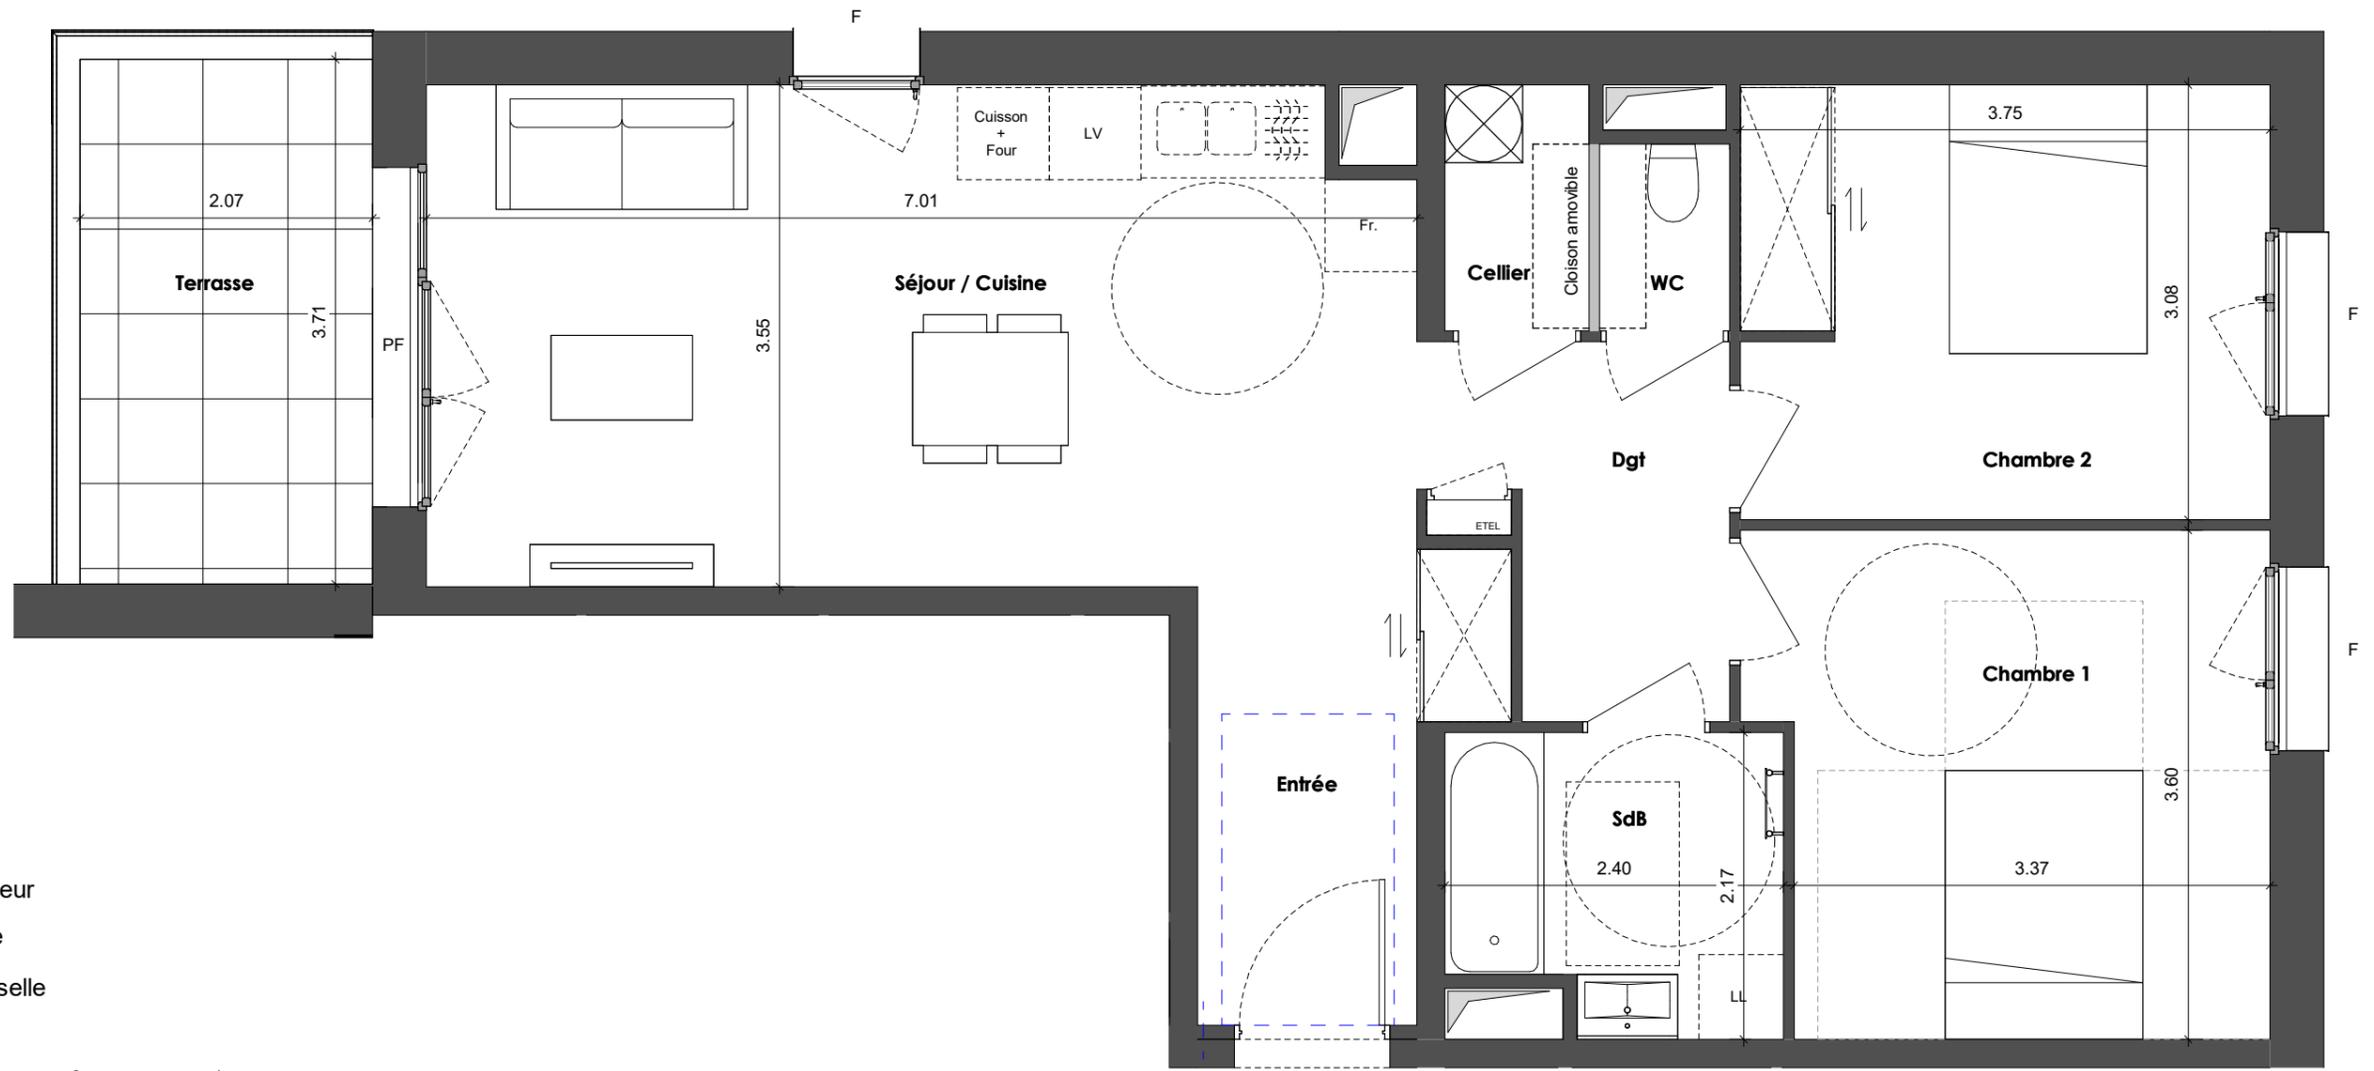

LEGENDE

- | | | | |
|--|------------------------|-----|----------------|
|  | sèche serviette | Fr. | réfrigérateur |
|  | ballon thermodynamique | LL | lave linge |
|  | faux-plafond | LV | lave vaisselle |

0 1 2 3 4m

ech : 1/50


DOCUMENT PROVISoire ETABLI AVANT LA FIN DES ETUDES TECHNIQUES
 Nota: Les surfaces indiquées sont approximatives et peuvent varier dans le cadre de la législation des ventes en état futur achèvement ($\pm 5\%$). Les retombées, les sorties et les canalisations ne sont pas figurées. Des modifications sont susceptibles d'être apportées en fonction des nécessités techniques de la réalisation tant en ce qui concerne les dimensions libres que les équipements. Les éviers, meubles sous éviers et mobilier ne sont pas fournis, seuls leurs emplacements sont donnés à titre indicatif.



ELEVATION EST



ELEVATION SUD

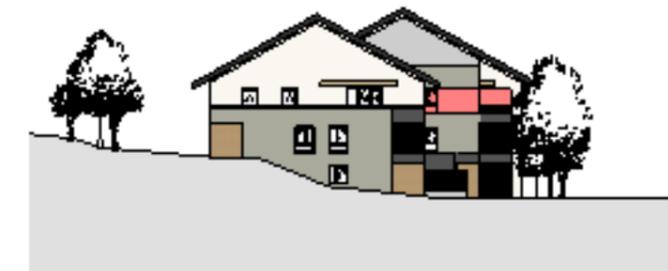


ELEVATION NORD



ELEVATION OUEST



ech : 1/400

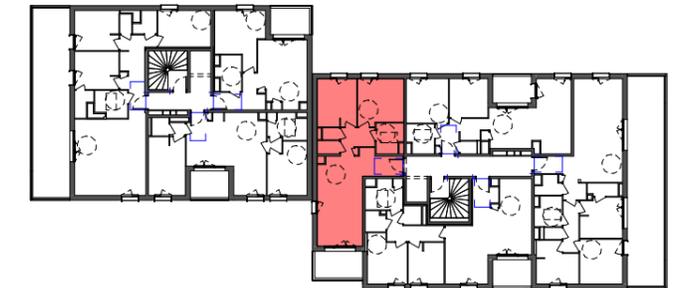

APARTEMENT N°	B201
Type	T3
Niveau	R+2

PIECES	SUPERFICIE EN M²
Séjour / Cuisine	24.40 m²
Chambre 1	12.60 m²
Chambre 2	11.50 m²
Entrée	5.60 m²
SdB	4.80 m²
Dgt	4.70 m²
Cellier	1.80 m²
WC	1.20 m²

NOTA : Les surfaces comprennent l'intérieur des placards.

TOTAL HABITABLE	66.60 m²
Terrasse	8.10 m²
TOTAL ANNEXES	8.10 m²

LEGENDE

- sèche serviette
- ballon thermodynamique
- faux-plafond
- Fr. réfrigérateur
- LL lave linge
- LV lave vaisselle



DOCUMENT PROVISOIRE ETABLI AVANT LA FIN DES ETUDES TECHNIQUES

Nota: Les surfaces indiquées sont approximatives et peuvent varier dans le cadre de la législation des ventes en état futur achèvement (±5%). Les retombées, les sorties et les canalisations ne sont pas figurées. Des modifications sont susceptibles d'être apportées en fonction des nécessités techniques de la réalisation tant en ce qui concerne les dimensions libres que les équipements. Les évier, meubles sous évier et mobilier ne sont pas fournis, seuls leurs emplacements sont donnés à titre indicatif.