


"LA COMBE" - 74350 VILLY-LE-PELLOUX



PLAN MASSE

Villa n°	V05
Type	T5
Surface terrain	257.72 m ²
Surface jardin privatif (environ)	75.37 m ²
Surface Talus végétalisé + haies privatives (environ)	31.71 m ²

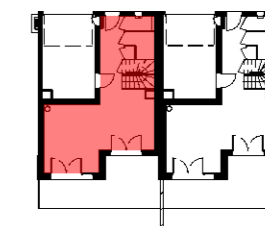

ECHELLE 1/750

Nota : des modifications sont susceptibles d'être apportées à ce plan en fonction de nécessités techniques de la réalisation, tant en ce qui concerne les dimensions libres que l'équipement. Les canalisations, barbacanes, descentes EP, les retombées, faux-plafonds, trappes de visite sur les gaines techniques, radiateurs ne sont pas figurés sur les plans. Les soffites ou caissons techniques ne sont pas tous représentés. Les surfaces indiquées sont approximatives. Les surfaces des jardins ne sont données qu'à titre indicatif. Les pentes ne sont pas représentées et seront adaptées en fonction du terrain naturel.

"Plan non contractuel, susceptible de modifications ou d'adaptations suivant impératifs techniques."






33 ter, avenue de France - 74000 ANNECY
Tél. : 04 50 57 76 85 - www.sogimm.com

Arch²O architectes 20bis, Rue du Square CRAN-GEVRIER 74960 ANNECY

PLAN DE PRE-COMMERCIALISATION - Avril 2026




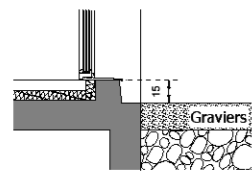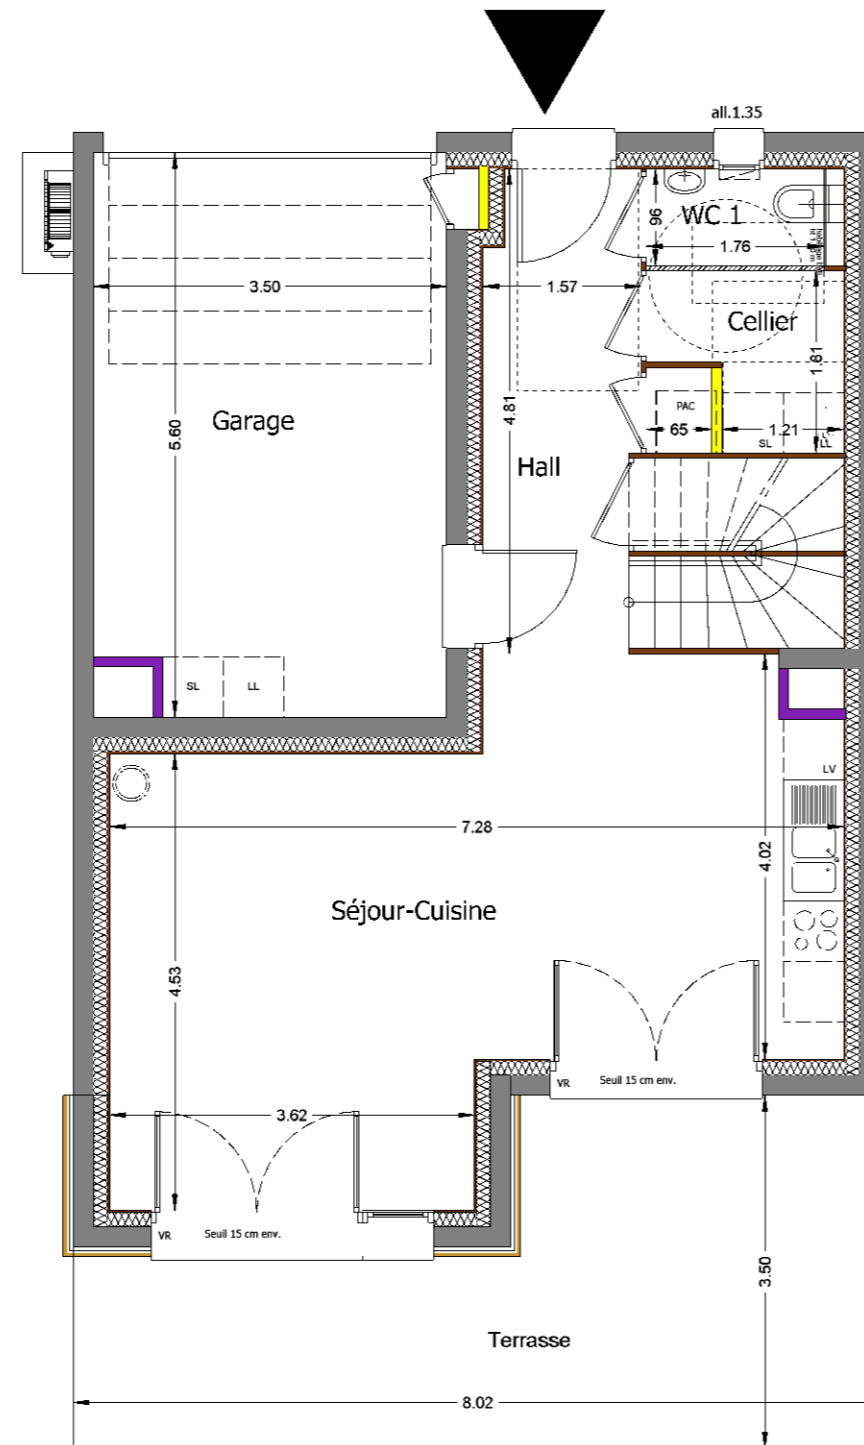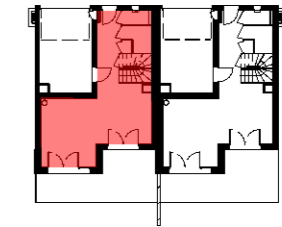


"LA COMBE" - 74350 VILLY-LE-PELLOUX



Détail seuil Terrasse

 LEGENDE

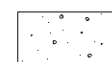-  Cloison fusible
-  Conduit de cheminée
-  Faux-plafond ou soffite
-  gravier



Villa n°	V05
Type	T5
Étage	RDC
Séjour-Cuisine	30.60 m ²
Hall	7.89 m ²
Cellier	3.43 m ²
WC 1	1.69 m ²
TOTAL m² RDC	43.61 m²
Étage	R+1
Dégt	6.65 m ²
Chambre 1	14.56 m ²
dressing	3.19 m ²
Chambre 2	11.51 m ²
Chambre 3	10.19 m ²
Chambre 4	10.86 m ²
SDB	4.39 m ²
wc 2	1.26 m ²
TOTAL m² R+1	62.61 m²
TOTAL m² habitables	106.22 m²
Terrasse	21.53 m ²
Garage	19.19 m ²

Nota : des modifications sont susceptibles d'être apportées à ce plan en fonction de nécessités techniques de la réalisation, tant en ce qui concerne les dimensions libres que l'équipement. Les canalisations, barbacanes, descentes EP, les retombées, faux-plafonds, trappes de visite sur les gaines techniques, radiateurs ne sont pas figurés sur les plans. Les soffites ou caissons techniques ne sont pas tous représentés. Les surfaces indiquées sont approximatives. Les surfaces des jardins ne sont données qu'à titre indicatif. Les pentes ne sont pas représentées et seront adaptées en fonction du terrain naturel.



"Plan non contractuel, susceptible de modifications ou d'adaptations suivant impératifs techniques."

Arch²O architectes 20bis, Rue du Square CRAN-GEVRIER 74960 ANNECY

PLAN DE PRE-COMMERCIALISATION - Avril 2026



"LA COMBE" - 74350 VILLY-LE-PELLOUX

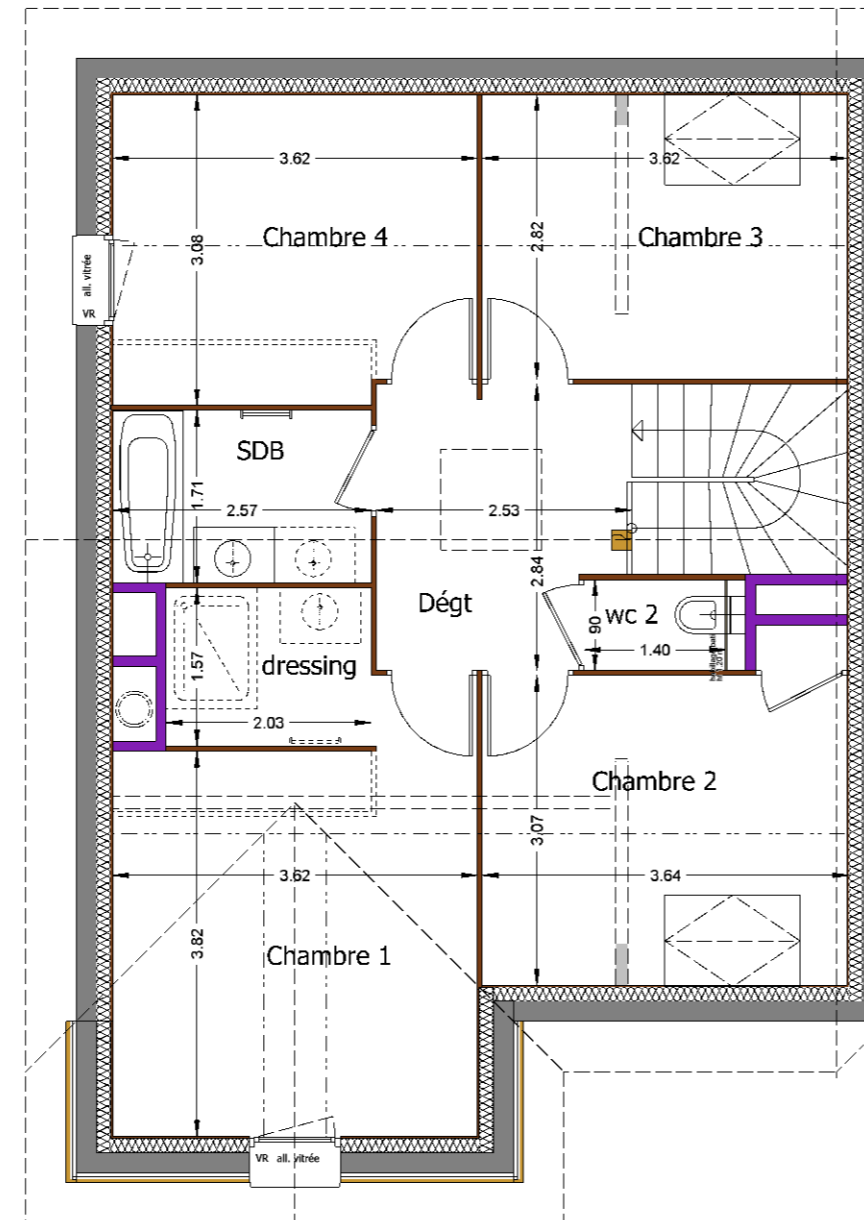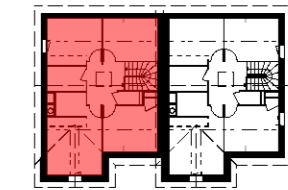


LEGENDE



Conduit de cheminée



Faux-plafond ou soffite

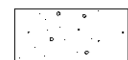

gravier



Villa n°	V05
Type	T5
Étage	RDC
Séjour-Cuisine	30.60 m ²
Hall	7.89 m ²
Cellier	3.43 m ²
WC 1	1.69 m ²
TOTAL m² RDC	43.61 m²
Étage	R+1
Dégt	6.65 m ²
Chambre 1	14.56 m ²
dressing	3.19 m ²
Chambre 2	11.51 m ²
Chambre 3	10.19 m ²
Chambre 4	10.86 m ²
SDB	4.39 m ²
wc 2	1.26 m ²
TOTAL m² R+1	62.61 m²
TOTAL m² habitables	106.22 m²
Terrasse	21.53 m ²
Garage	19.19 m ²

Nota : des modifications sont susceptibles d'être apportées à ce plan en fonction de nécessités techniques de la réalisation, tant en ce qui concerne les dimensions libres que l'équipement. Les canalisations, barbacanes, descentes EP, les retombées, faux-plafonds, trappes de visite sur les gaines techniques, radiateurs ne sont pas figurés sur les plans. Les soffites ou caissons techniques ne sont pas tous représentés. Les surfaces indiquées sont approximatives. Les surfaces des jardins ne sont données qu'à titre indicatif. Les pentes ne sont pas représentées et seront adaptées en fonction du terrain naturel.

"Plan non contractuel, susceptible de modifications ou d'adaptations suivant impératifs techniques."





VILLA 05




ELEVATIONS SUD

VILLA 05

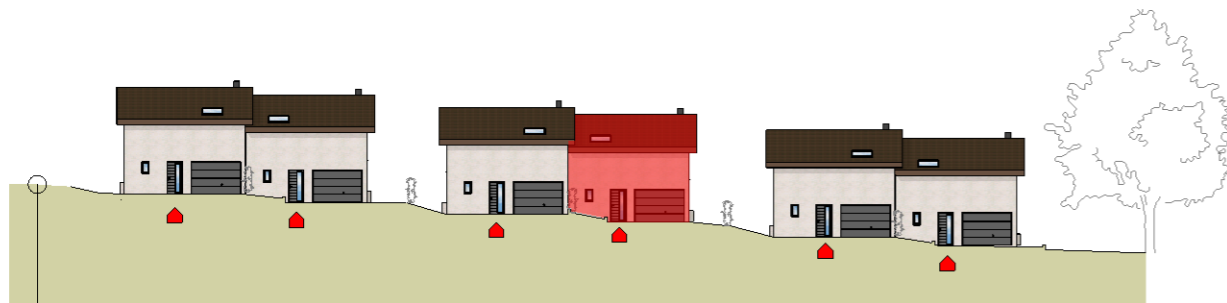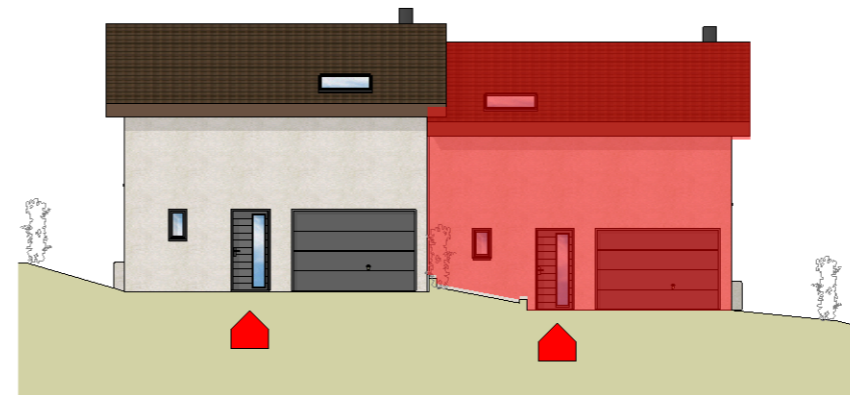

ELEVATIONS NORD

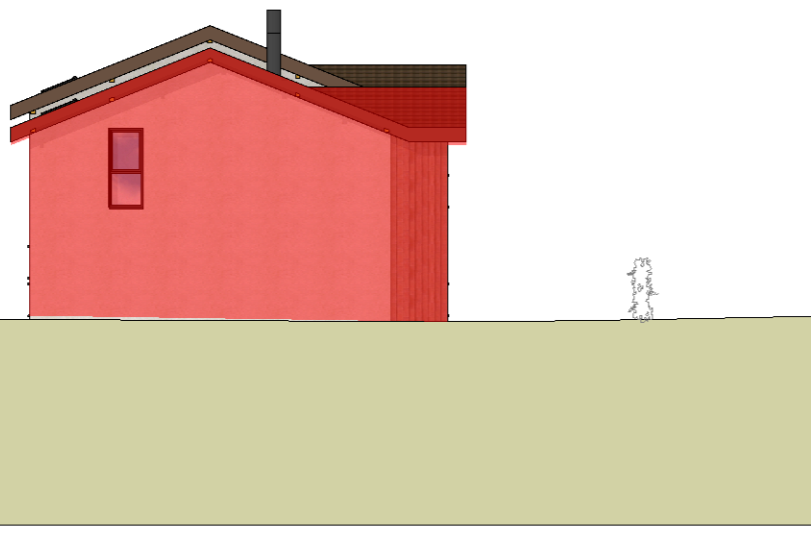


ELEVATION OUEST



"LA COMBE" - 74350 VILLY-LE-PELLOUX

PLANS DE FACADES

 

Villa n°	V05
Type	T5
Surface terrain	257.72 m ²



33 ter, avenue de France - 74000 ANNECY
Tél. : 04 50 57 76 85 - www.sogimm.com

Arch²O architectes 20bis, Rue du Square CRAN-GEVRIER 74960 ANNECY

PLAN DE PRE-COMMERCIALISATION - Avril 2026

Nota : des modifications sont susceptibles d'être apportées à ce plan en fonction de nécessités techniques de la réalisation, tant en ce qui concerne les dimensions libres que l'équipement. Les canalisations, barbacanes, descentes EP, les retombées, faux-plafonds, trappes de visite sur les gaines techniques, radiateurs ne sont pas figurés sur les plans. Les soffites ou caissons techniques ne sont pas tous représentés. Les surfaces indiquées sont approximatives. Les surfaces des jardins ne sont données qu'à titre indicatif. Les pentes ne sont pas représentées et seront adaptées en fonction du terrain naturel.

"Plan non contractuel, susceptible de modifications ou d'adaptations suivant impératifs techniques."