



Emera

TERRE DES ROSES



Terre des Roses

ALBENS - ENTRELACS

APPARTEMENT



E 001

ETAGE

RdC

TYPE

T4

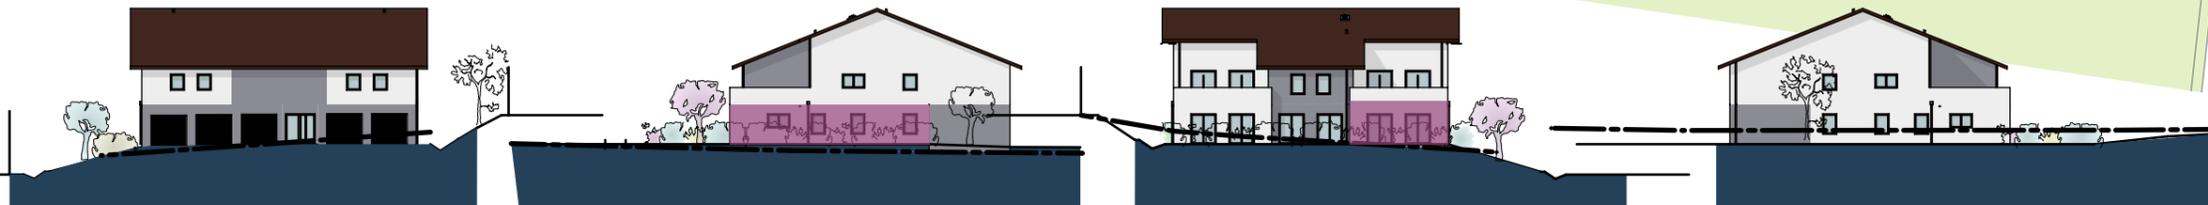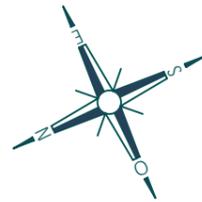

FACADE NORD


FACADE EST

FACADE SUD

FACADE OUEST

Plan de commercialisation

6 Mai 2022

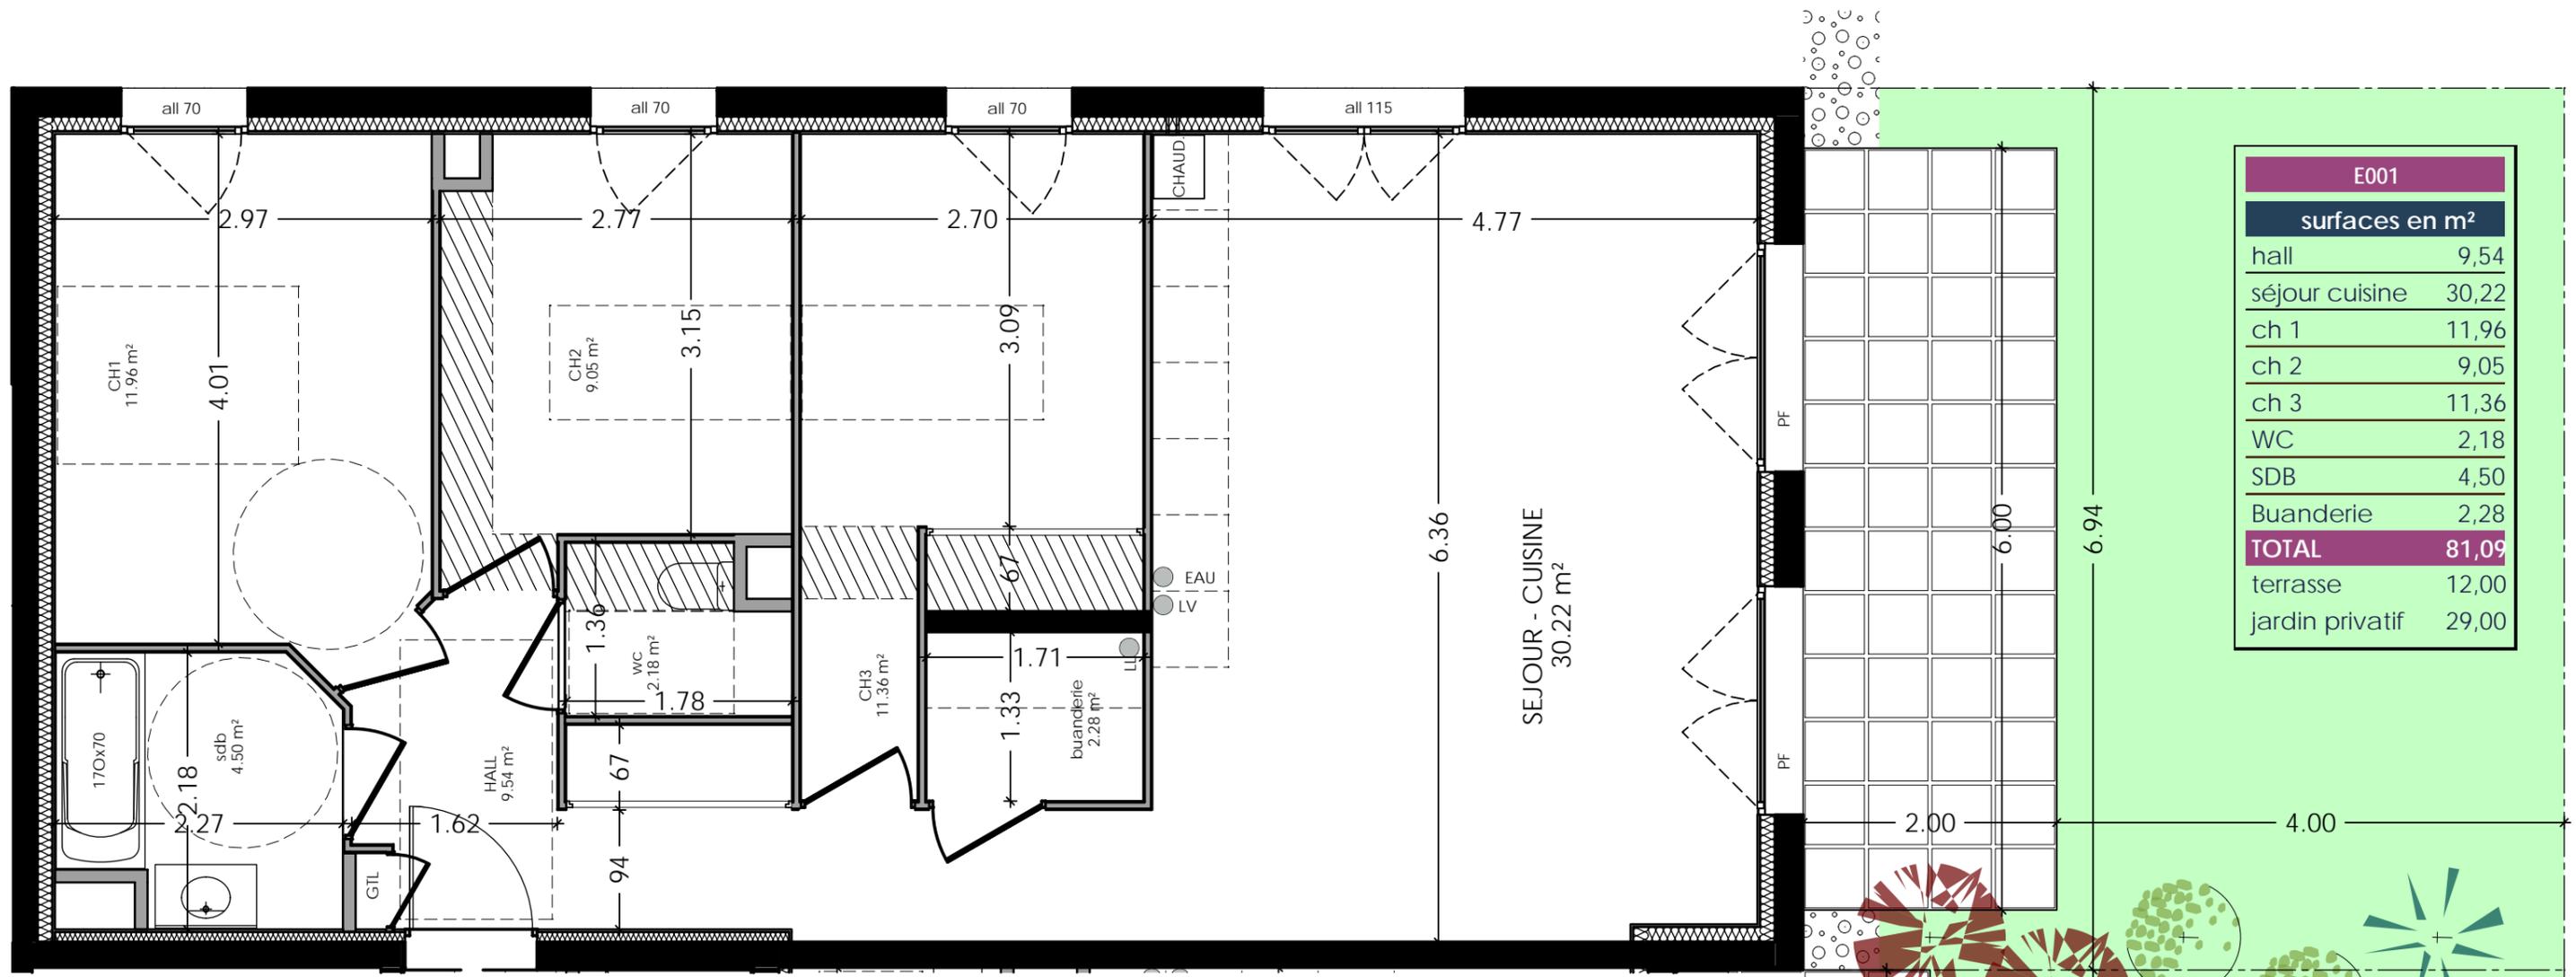

 FAUX PLAFOND
Hauteur minimale 2.10 m



Nota: Les surfaces indiquées sont approximatives et peuvent varier dans le cadre de la législation des ventes en l'état futur d'achèvement (+ou-5%).
Les retombées, les soffites, les faux-plafonds ainsi que l'emplacement des équipements sanitaires ne sont pas tous figurés ou le sont à titre indicatif.
Des modifications sont susceptibles d'être apportées en fonction des nécessités techniques de la réalisation.

Plan de commercialisation

6 Mai 2022