



FACADE SUD-OUEST




FACADE NORD




FACADE OUEST



FACADE NORD-EST

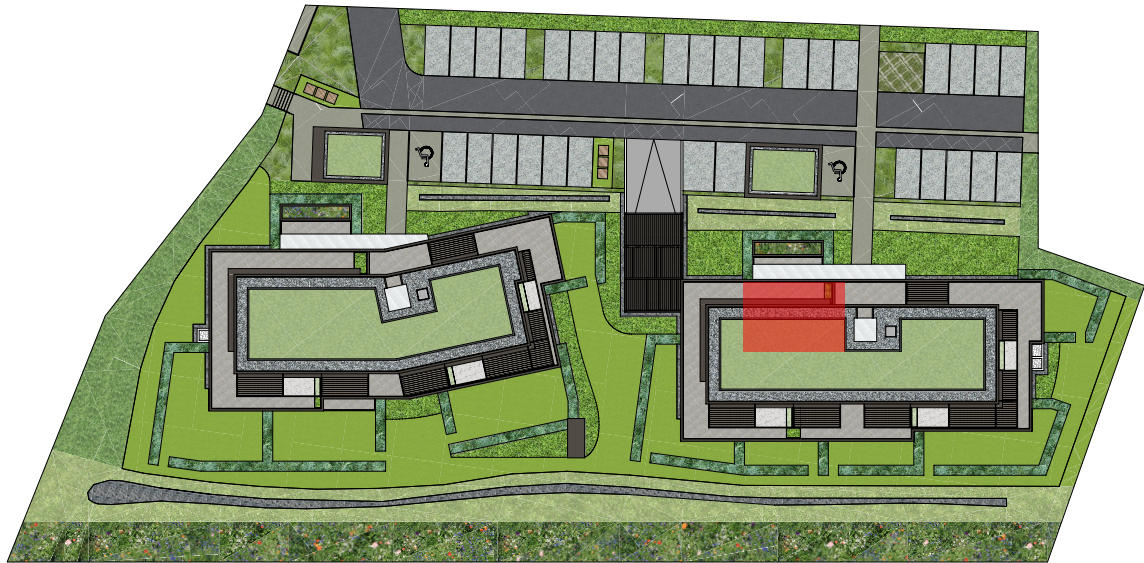

PLAN MASSE

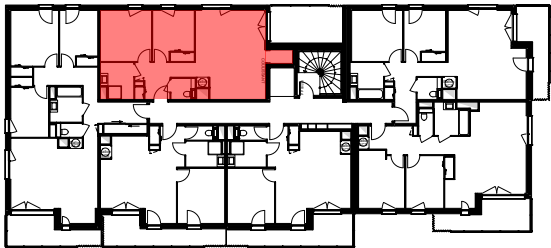

APPARTEMENT N°	B106
Type	T3
Niveau	R+1

PIECES	SUPERFICIE en m²
HALL	7.16 m²
SEJOUR / CUISINE	26.20 m²
CHAMBRE 1	11.42 m²
CHAMBRE 2	9.11 m²
SDB	4.94 m²
WC	2.05 m²
RGT	1.34 m²

TOTAL HABITABLE	62.22 m²
-----------------	----------

LOGGIA	11.72 m²
--------	----------

TOTAL ANNEXES	11.72 m²
---------------	----------

Nota : les surfaces comprennent les placards

LEGENDE :

- Faux-plafond
- VR

Volet roulant
- All 0.60m



Allège



DOCUMENT PROVISOIRE ETABLI AVANT LA FIN DES ETUDES TECHNIQUES

Nota : Les surfaces sont approximatives et peuvent varier dans le cadre de la législation des ventes en état futur d'achèvement (+/- 5 %). Les retombées, les sorties et les canalisations ne sont pas figurées. Des modifications sont suceptibles d'être apportées en fonction des nécessités techniques de la réalisation tant en ce qui concerne les dimensions libres que les équipements. Les évièrs, meubles sous évièrs et le mobiliers ne sont pas fournis, seuls leurs emplacements sont donnés à titre indicatif.

Date : 24/08/2026 - ind A

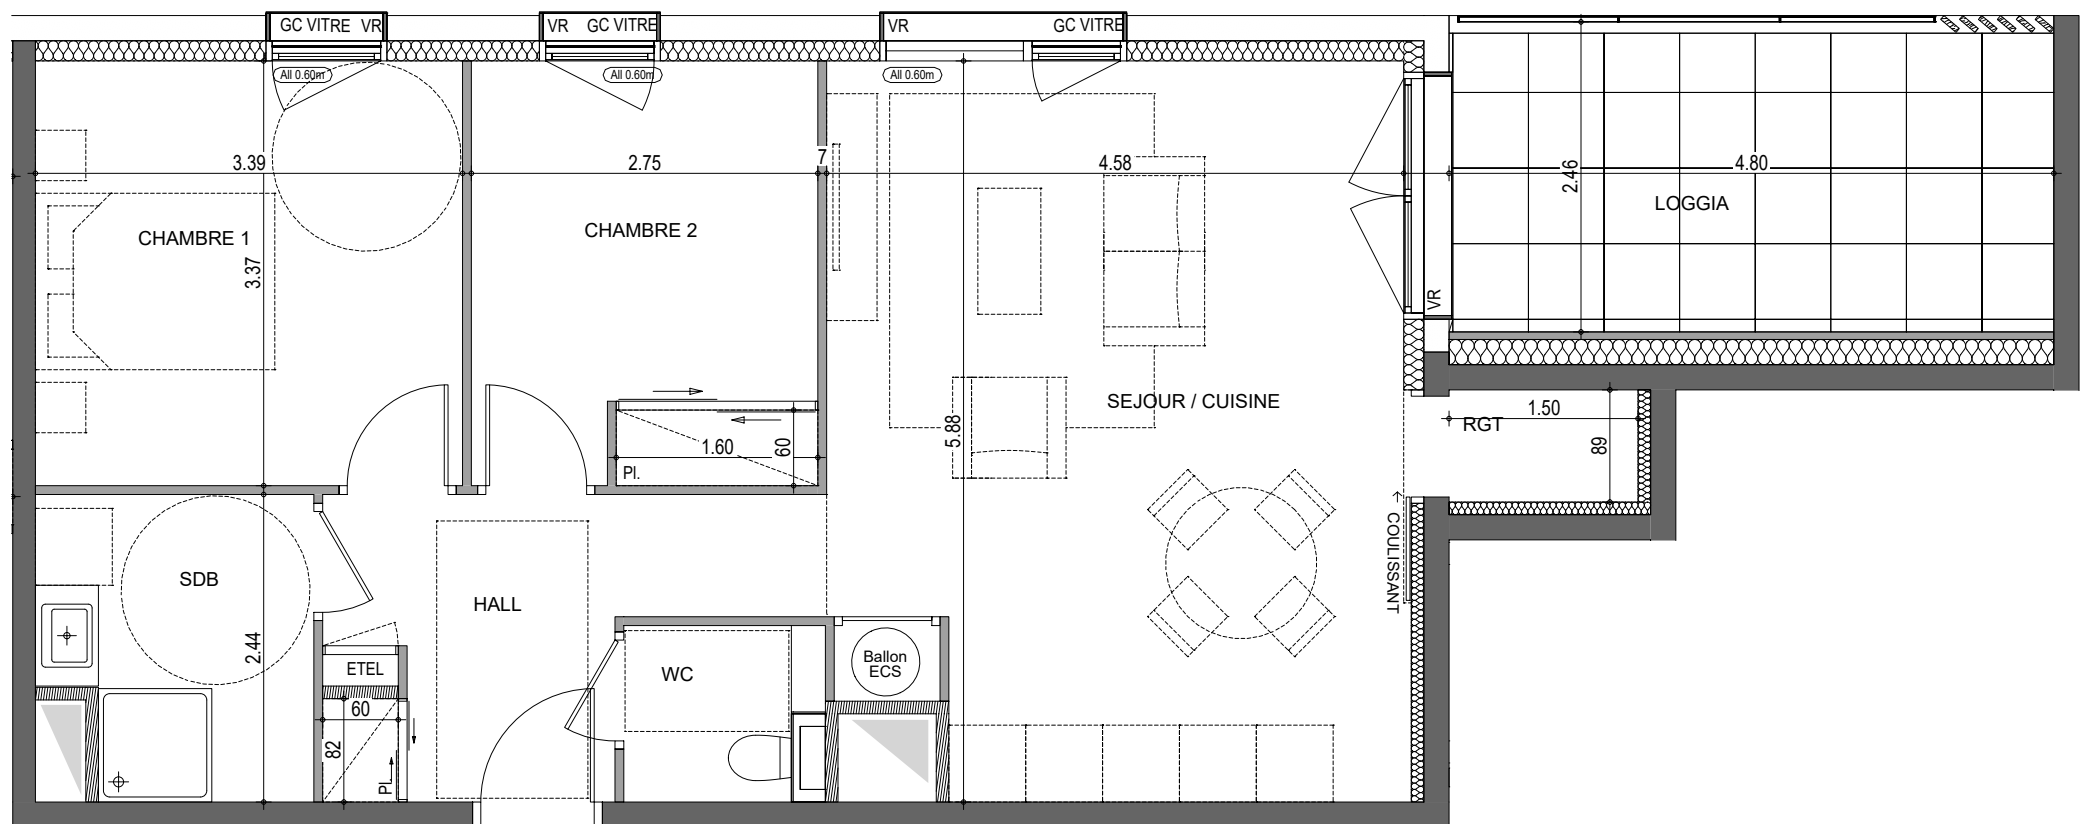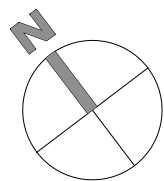


B106



DOCUMENT PROVISOIRE ETABLI AVANT LA FIN DES ETUDES TECHNIQUES

Nota : Les surfaces sont approximatives et peuvent varier dans le cadre de la législation des ventes en état futur d'achèvement (+/- 5 %). Les retombées, les sorties et les canalisations ne sont pas figurées. Des modifications sont susceptibles d'être apportées en fonction des nécessités techniques de la réalisation tant en ce qui concerne les dimensions libres que les équipements. Les évier, meubles sous évier et le mobiliers ne sont pas fournis, seuls leurs emplacements sont donnés à titre indicatif.

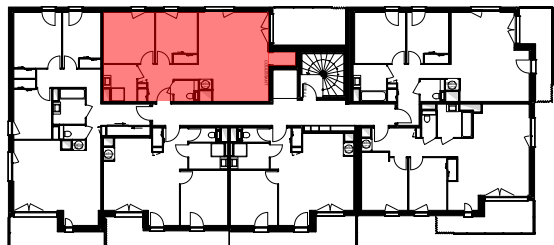

APPARTEMENT N°	B106
Type	T3
Niveau	R+1

PIECES	SUPERFICIE en m²
HALL	7.16 m²
SEJOUR / CUISINE	26.20 m²
CHAMBRE 1	11.42 m²
CHAMBRE 2	9.11 m²
SDB	4.94 m²
WC	2.05 m²
RGT	1.34 m²

TOTAL HABITABLE	62.22 m²
-----------------	----------

LOGGIA	11.72 m²
--------	----------

TOTAL ANNEXES	11.72 m²
---------------	----------

Nota : les surfaces comprennent les placards

LEGENDE :

VR Faux-plafond
Volet roulant
Allège

redraw
architectes engagés

S SOGIMIM
PROMOTEUR

Date : 24/08/2026 - ind A