



PRIAMS
Le bien, immobilier.



Appartement de M. et/ou Mme:

Appartement : **G15**

Bâtiment : **G** Etage : **R+1** Type : **T3**

Cave n° : Garage n° : Parking n° :

| Pièces | Surf. Habitable |
|---------------------|----------------------|
| Séjour/Cuisine | 30.22 m ² |
| Chambre 1 | 12.78 m ² |
| Chambre 2 (y c Pl.) | 9.37 m ² |
| Entrée (y c Pl.) | 5.21 m ² |
| Dégagement | 2.14 m ² |
| Salle de Bains | 4.60 m ² |
| WC | 1.47 m ² |

Surface habitable 65.79 m²

Surface balcon (environ) 10 m²

Surface Pondérée* 68.79 m²

* 30% de la surface du balcon + SHAB

Jeu de plans du : 09 Octobre 2020




FACADE OUEST




FACADE NORD




FACADE EST

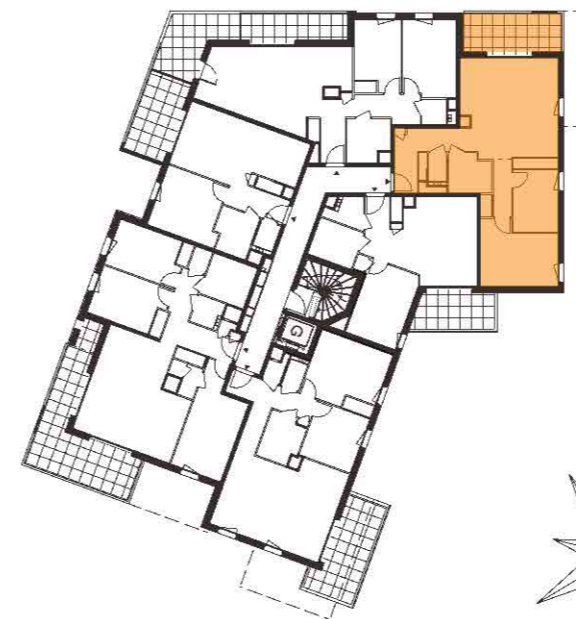



NIVEAU R+1

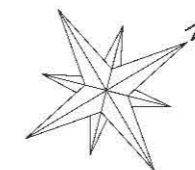

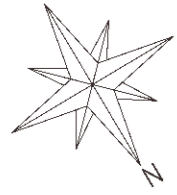

G15

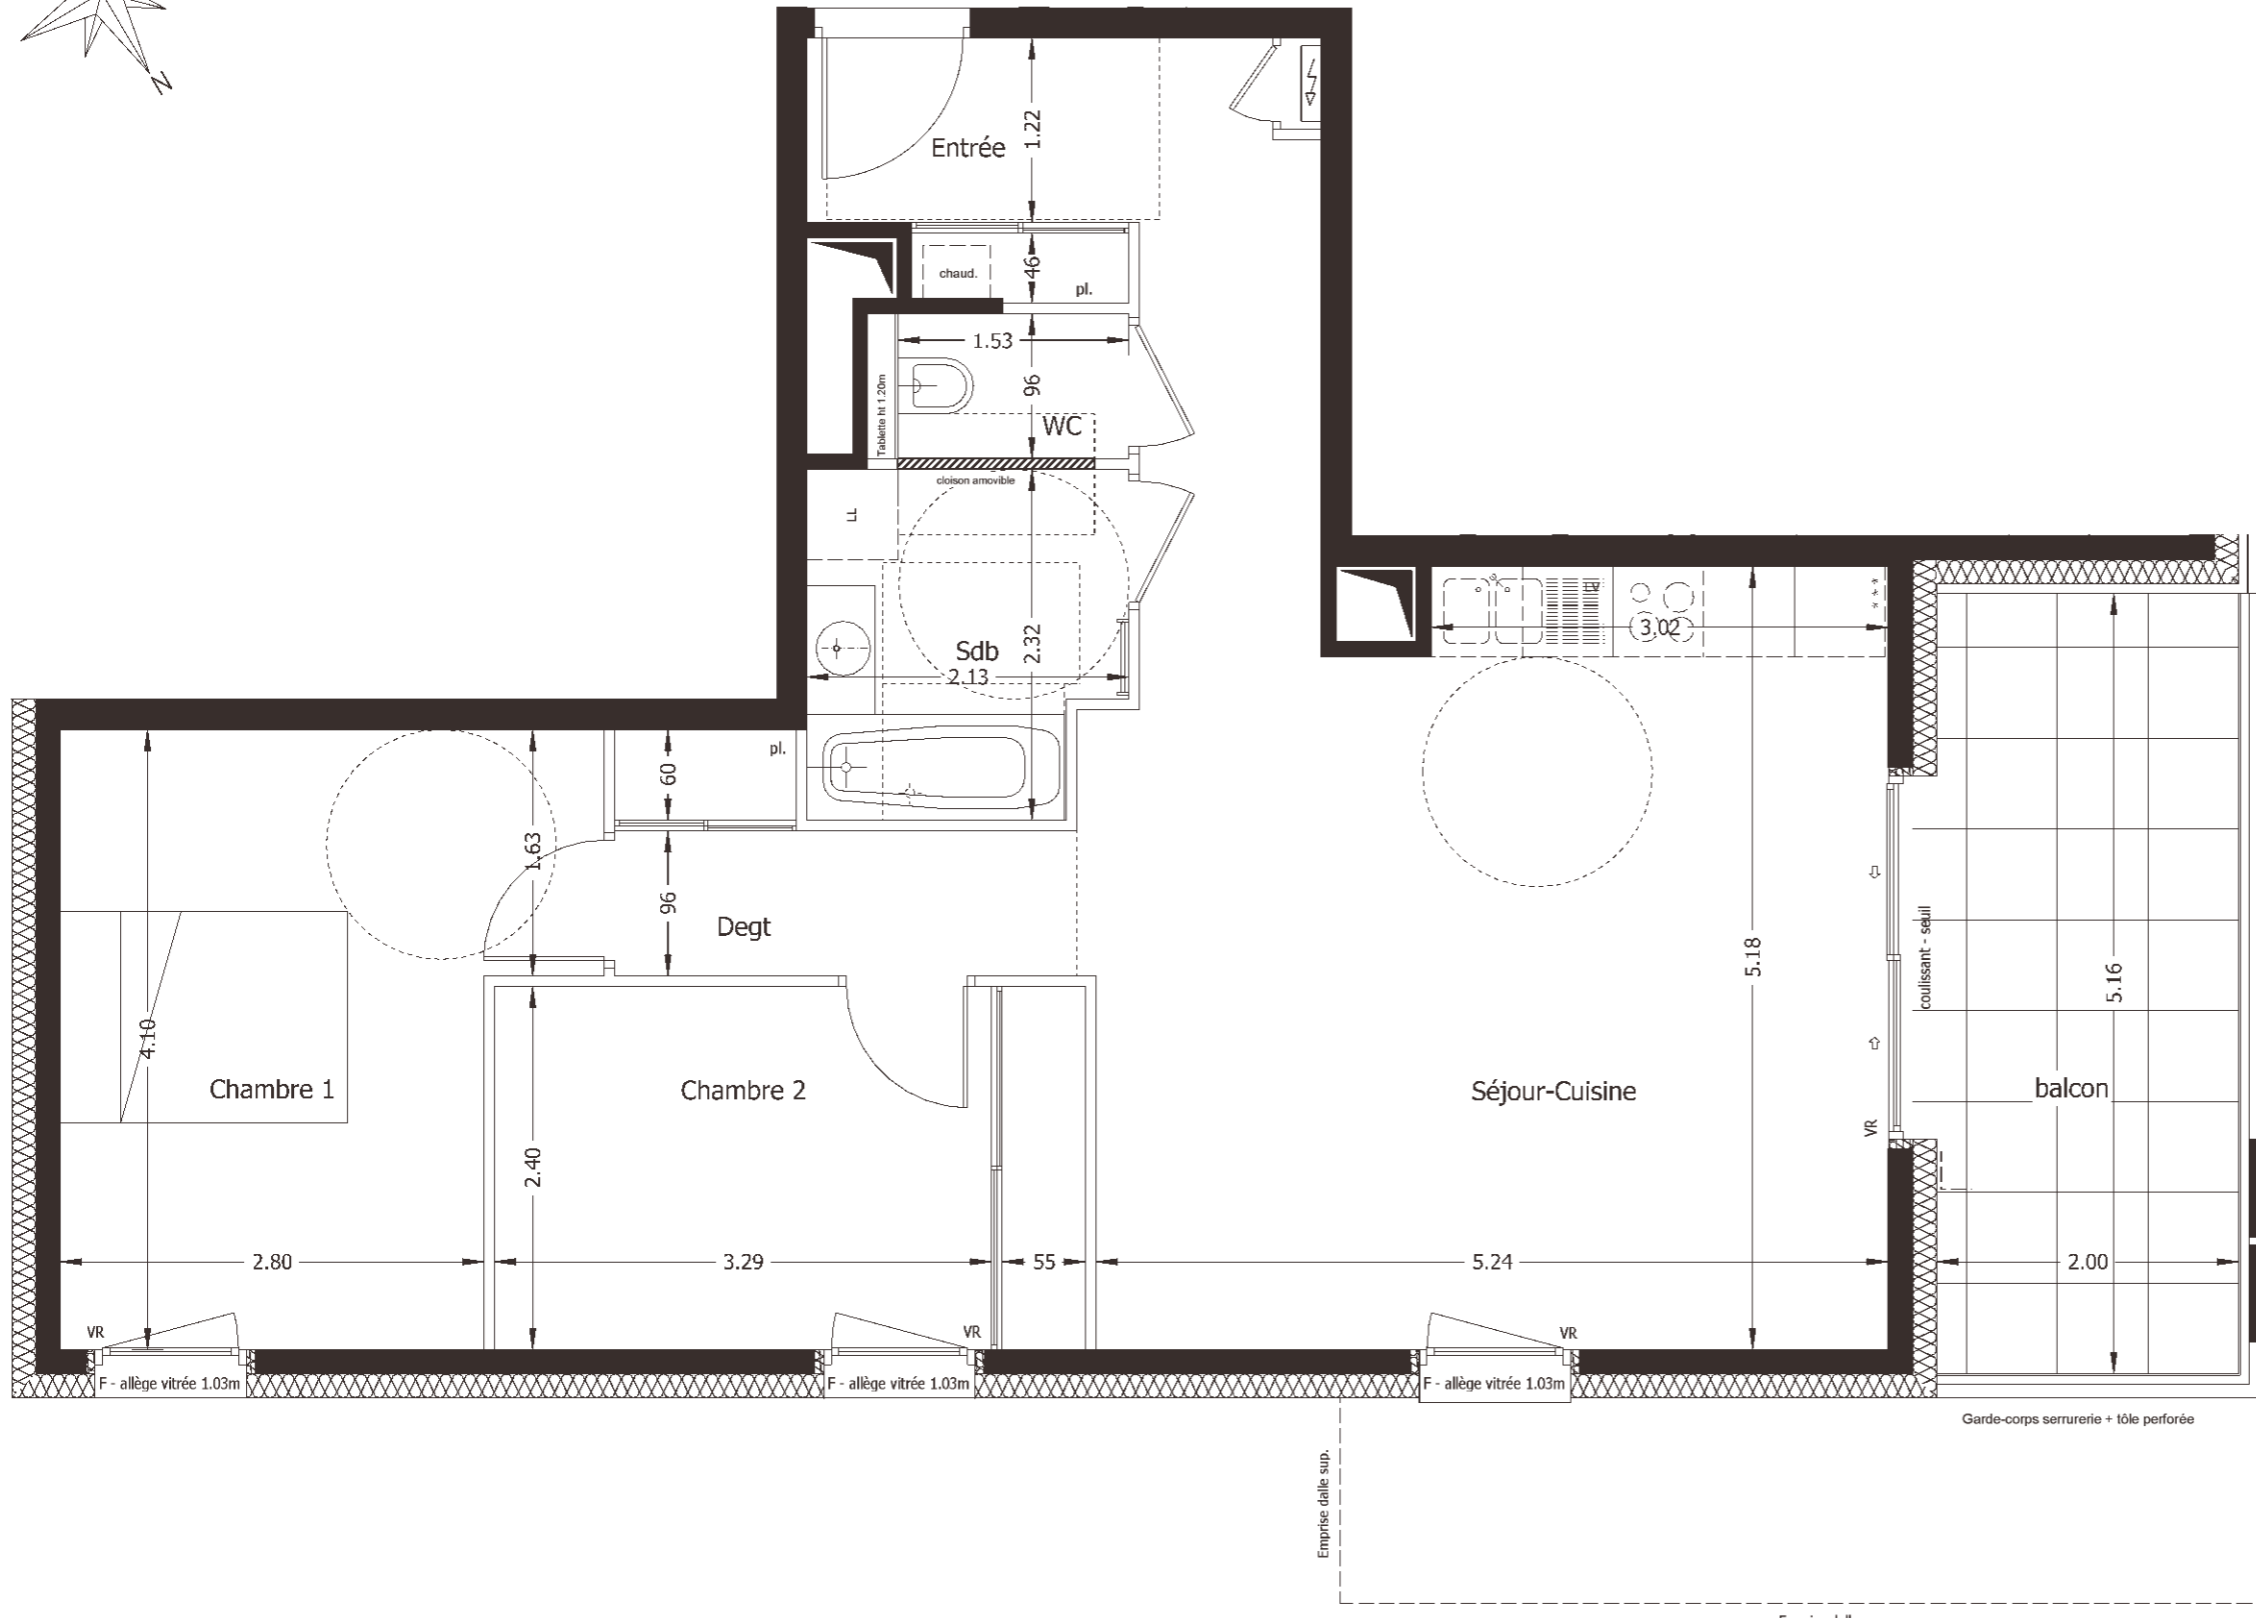




Appartement de M. et/ou Mme:

Appartement : **G15**
 Bâtiment : **G** Etage : **R+1** Type : **T3**
 Cave n° : Garage n° : Parking n° :

| Pièces | Surf. Habitable |
|--------------------------|----------------------------|
| Séjour/Cuisine | 30.22 m ² |
| Chambre 1 | 12.78 m ² |
| Chambre 2 (y c Pl.) | 9.37 m ² |
| Entrée (y c Pl.) | 5.21 m ² |
| Dégagement | 2.14 m ² |
| Salle de Bains | 4.60 m ² |
| WC | 1.47 m ² |
| Surface habitable | 65.79 m² |
| Surface balcon (environ) | 10 m ² |
| Surface Pondérée* | 68.79 m² |

* 30% de la surface de la terrasse + SHAB



Garde-corps serrurerie + tôle perforée

Hauteur sous faux-plafond ou soffite : environ 2.20 m

Date plan : 09 Octobre 2020

APPARTEMENT : **G15**



Echelle : 1/50

SCCV EPAGNY VILLAGE 1
 46, avenue Gambetta
 74000 ANNECY
 tél. 04 50 23 19 13



PRIAMS
 Le bien, immobilier.



Nota : Les surfaces indiquées sont approximatives et peuvent varier dans le cadre de la législation des ventes en état futur d'achèvement (+ ou -5%). Les retombées et les canalisations ne sont pas figurées. Des modifications sont susceptibles d'être apportées en fonction des nécessités techniques de la réalisation, tant en ce qui concerne les dimensions libres que les équipements. Les éviers et meubles sous éviers ne sont pas systématiquement fournis. Les équipements sont donnés à titre indicatif.