



Friesia

TERRE DES ROSES



Terre

des Roses


ALBENS - ENTRELACS

APPARTEMENT	ETAGE	TYPE
F 002	REZ duplex	T3

Echelle 1/200e (au format A3)




Echelle 1/1000e (au format A3)

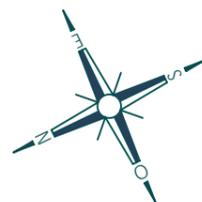

Rue de la Roseraie



Echelle 1/500e (au format A3)

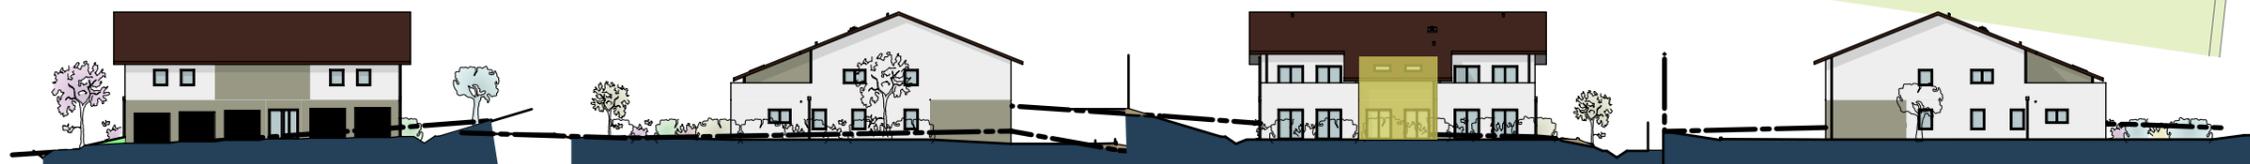

FACADE NORD


FACADE EST

FACADE SUD

FACADE OUEST

Plan de commercialisation

MAJ 23 Mai 2022

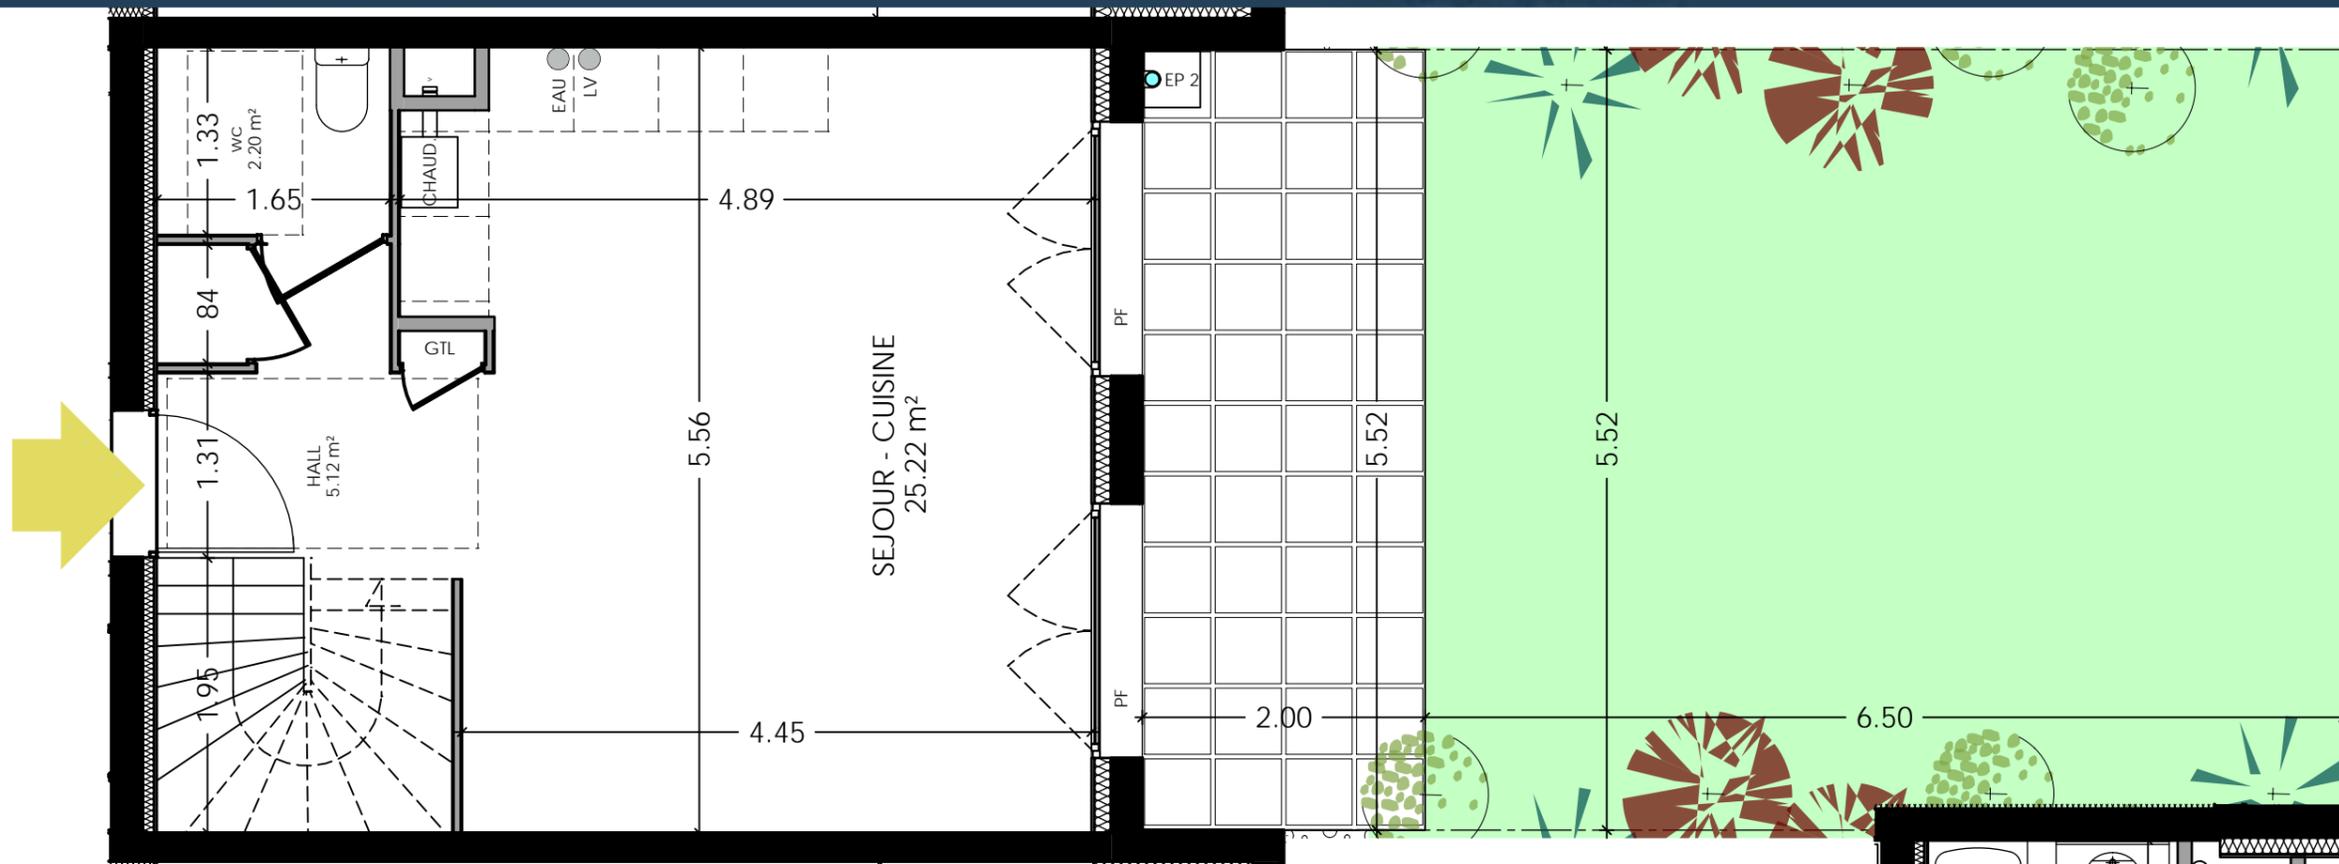


F 002		
surfaces en m²		S. utile
hall	5,12	
Dégt	1,92	
séjour cuisine	25,22	
ch 1	9,85	1,79
ch 2	9,16	1,79
buanderie	1,81	
WC	2,20	
SDB	4,11	
TOTAL	59,39	3,58
terrasse	11,03	
jardin privatif	35,00	

REZ ▲ Plan de commercialisation MAJ 23 Mai 2022 **ETAGE** ▶

FAUX PLAFOND
Hauteur minimale 2.10 m

Echelle 1/50e (au format A3)

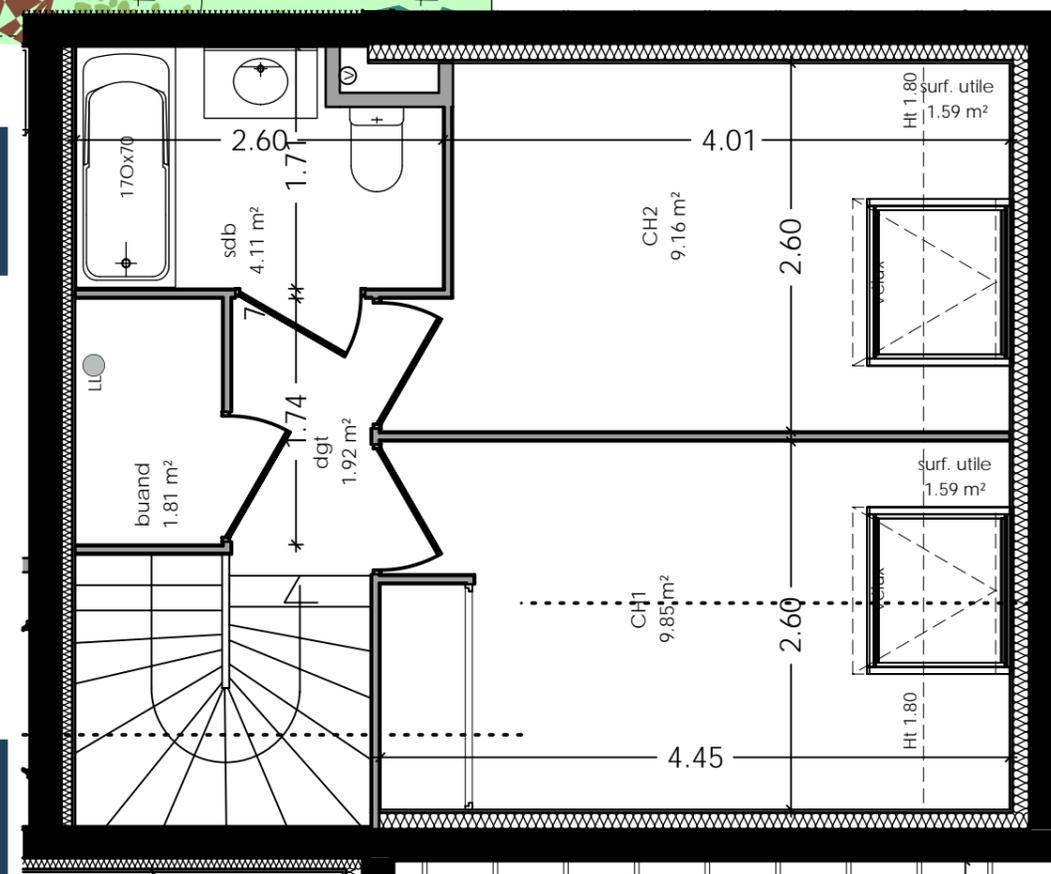

Nota: Les surfaces indiquées sont approximatives et peuvent varier dans le cadre de la législation des ventes en l'état futur d'achèvement (+ou-5%). Les retombées, les soffites, les faux-plafonds ainsi que l'emplacement des équipements sanitaires ne sont pas tous figurés ou le sont à titre indicatif. Des modifications sont susceptibles d'être apportées en fonction des nécessités techniques de la réalisation.