




LE SAINT LAURENT

CRUSEILLES

73 Route des Dronières 74350 Cruseilles

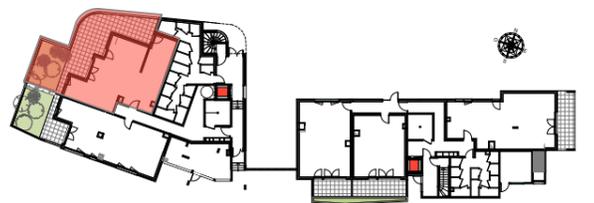

plan de repérage

A002

APPARTEMENT	A002
TYPE	T3
NIVEAU	RDC

SURFACES HABITABLES	
BAINS	4,80
CHAMBRE 1	14,02
CHAMBRE 2	13,22
DEGAGEMENT	3,63
ENTREE	5,29
SEJOUR/CUISINE	30,72
WC	2,12
SURF. HABITABLE	73,80 m²
JARDIN	17,81
TERRASSE	44,89
SURF. EXTERIEURE	62,70 m²

SCCV DRONIERES SALEVE



SOGIMM

33 ter avenue de France - 74000 ANNECY - Tél: 04 50 57 76 85
Site internet: www.sogimm.com

Y.PONCET ARCHITECTE DPLG
7 passage de Vignières 74000 ANNECY
Tel: 04 50 67 24 35 Fax: 04 50 46 98 47

AVERTISSEMENT: Les éléments de cuisine et de salle de bain en pointillés sur le présent plan ne sont pas fournis. Des modifications sont susceptibles d'être apportées en fonction des nécessités techniques de la réalisation tant en ce qui concerne les dimensions libres que l'équipement. Les surfaces et les cotes sont données à titre indicatif sous réserve des impératifs de construction et des tolérances d'exécution (ou autres).

Date: 16/07/2020

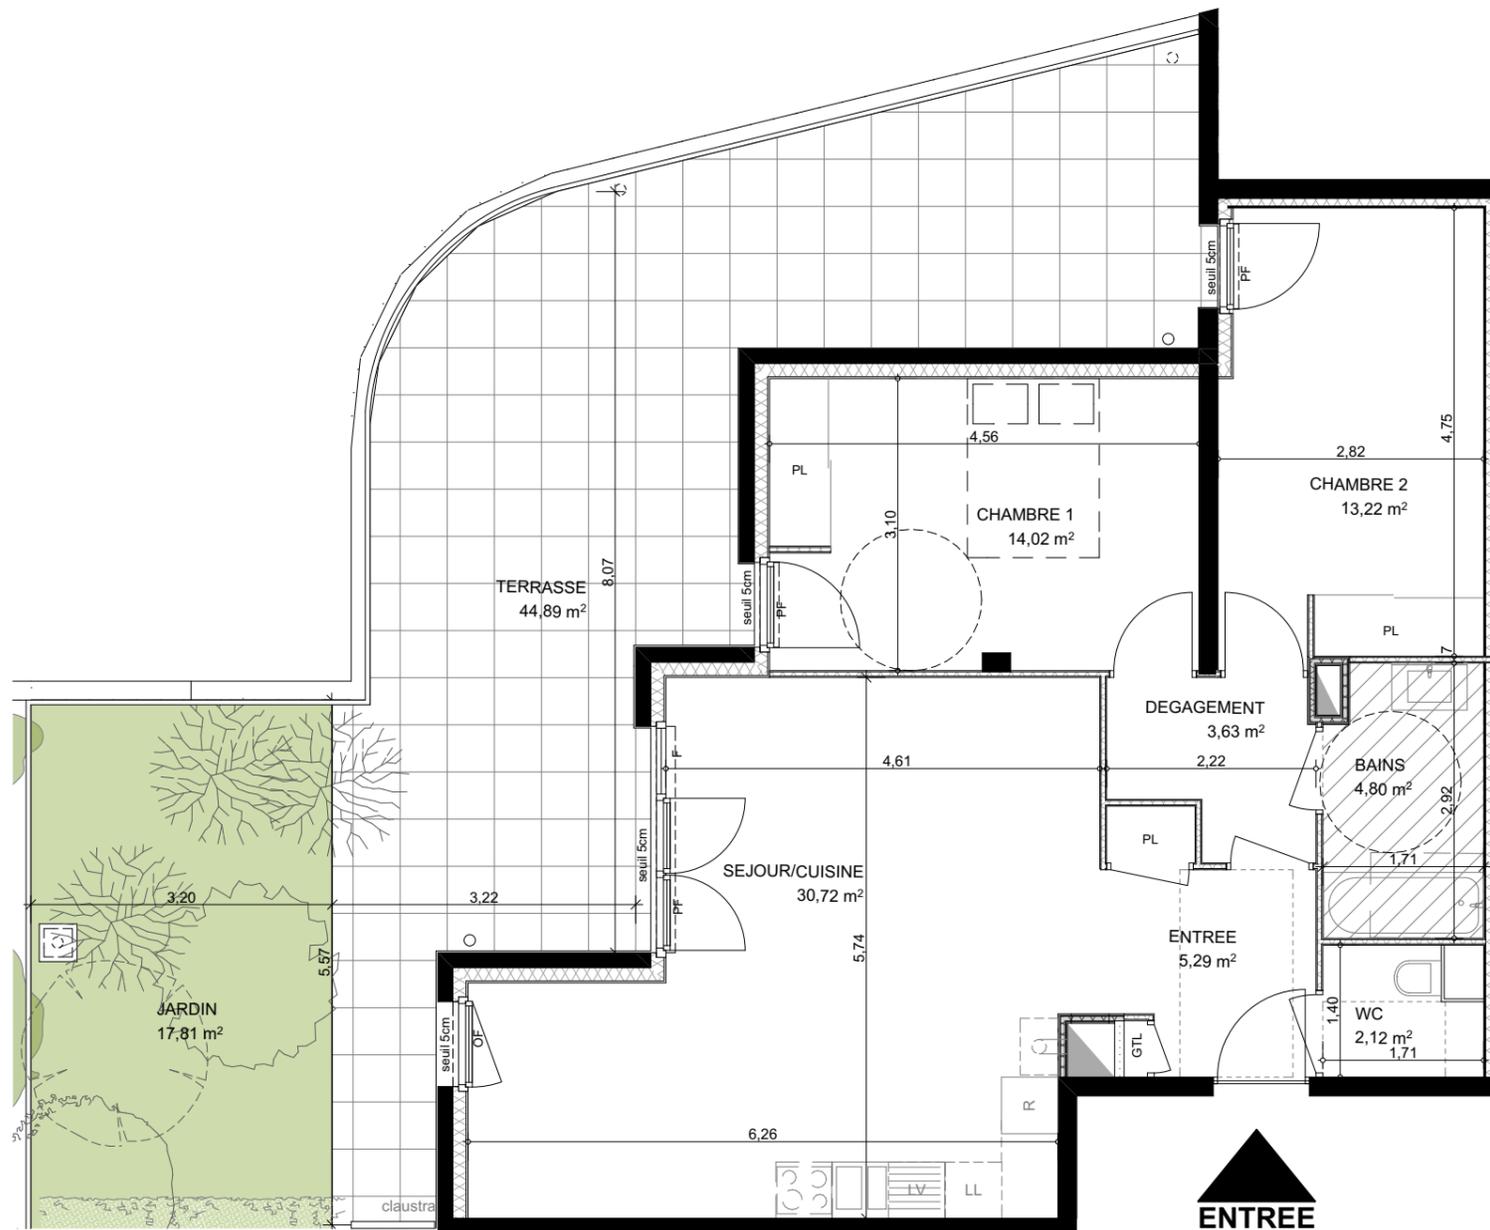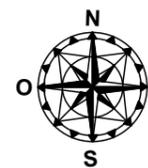


Echelle : 1/75^{ème}

Faux-plafonds environ 2m20



Echelle graphique:

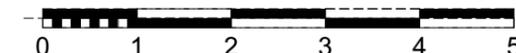




LE SAINT LAURENT

CRUSEILLES

73 Route des Dronières 74350 Cruseilles

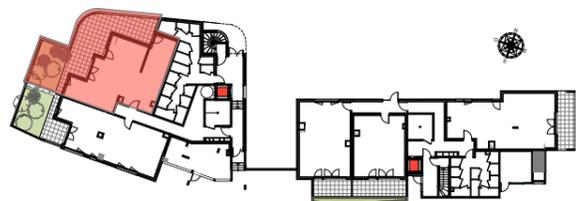

plan de repérage

A002

APPARTEMENT	A002
TYPE	T3
NIVEAU	RDC

SURFACES HABITABLES	
BAINS	4,80
CHAMBRE 1	14,02
CHAMBRE 2	13,22
DEGAGEMENT	3,63
ENTREE	5,29
SEJOUR/COUISINE	30,72
WC	2,12
SURF. HABITABLE	73,80 m²
JARDIN	17,81
TERRASSE	44,89
SURF. EXTERIEURE	62,70 m²

SCCV DRONIERES SALEVE

SOGIMM

33 ter avenue de France - 74000 ANNECY - Tél: 04 50 57 76 85
Site internet: www.sogimm.com

Y.PONCET ARCHITECTE DPLG
7 passage de Vignières 74000 ANNECY
Tél: 04 50 67 24 35 Fax: 04 50 46 98 47

AVERTISSEMENT: Les éléments de cuisine et de salle de bain en pointillés sur le présent plan ne sont pas fournis. Des modifications sont susceptibles d'être apportées en fonction des nécessités techniques de la réalisation tant en ce qui concerne les dimensions libres que l'équipement. Les surfaces et les cotes sont données à titre indicatif sous réserve des impératifs de construction et des tolérances d'exécution (ou autres).

Date: 16/07/2020

