

#### DOCUMENT PROVISOIRE ETABLIS AVANT LA FIN DES ETUDES TECHNIQUES

*Note: Les surfaces indiquées sont approximatives et peuvent varier dans le cadre de la législation des ventes en état futur achèvement ( $\pm 5\%$ ). Les retombées, les sorties et les canalisations ne sont pas figurées. Des modifications sont susceptibles d'être apportées en fonction des nécessités techniques de la réalisation tant en ce qui concerne les dimensions libres que les équipements. Les évier, meubles sous évier et mobilier ne sont pas fournis, seuls leurs emplacements sont donnés à titre indicatif.*

**APPARTEMENT N°** A103

**Type** T2

**Niveau** R+1

PIECES	SUPERFICIE en m <sup>2</sup>
Entrée	4.60 m <sup>2</sup>
Séjour - cuisine	22.52 m <sup>2</sup>
Chambre	13.50 m <sup>2</sup>
SdB	4.68 m <sup>2</sup>
WC	1.32 m <sup>2</sup>
<b>TOTAL HABITABLE</b>	<b>46.62 m<sup>2</sup></b>
Balcon	11.73 m <sup>2</sup>
<b>TOTAL ANNEXES</b>	<b>11.73 m<sup>2</sup></b>

**NOTA :** Les surfaces comprennent l'intérieur des placards.

**LEGENDE**

- sèche serviette
- ballon thermodynamique
- faux-plafond
- Réfrig. réfrigérateur
- L.L. lave linge
- L.V. lave vaisselle


**AER**  
ARCHITECTES

**SOGIMM PROMOTEUR**

Date: 04/12/2025




## ELEVATION SUD-EST

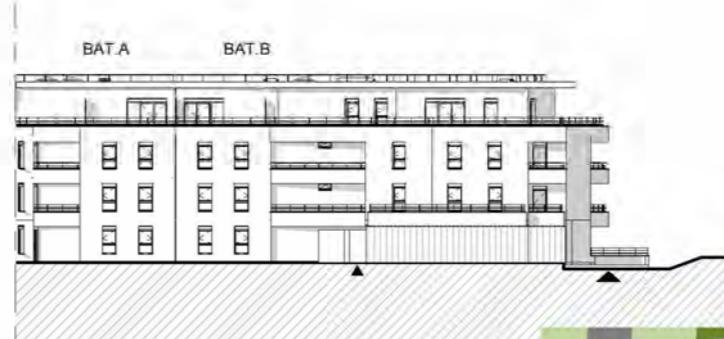


ELEVATION SUD-EST\_2



ELEVATION SUD-OUEST\_BAT.A

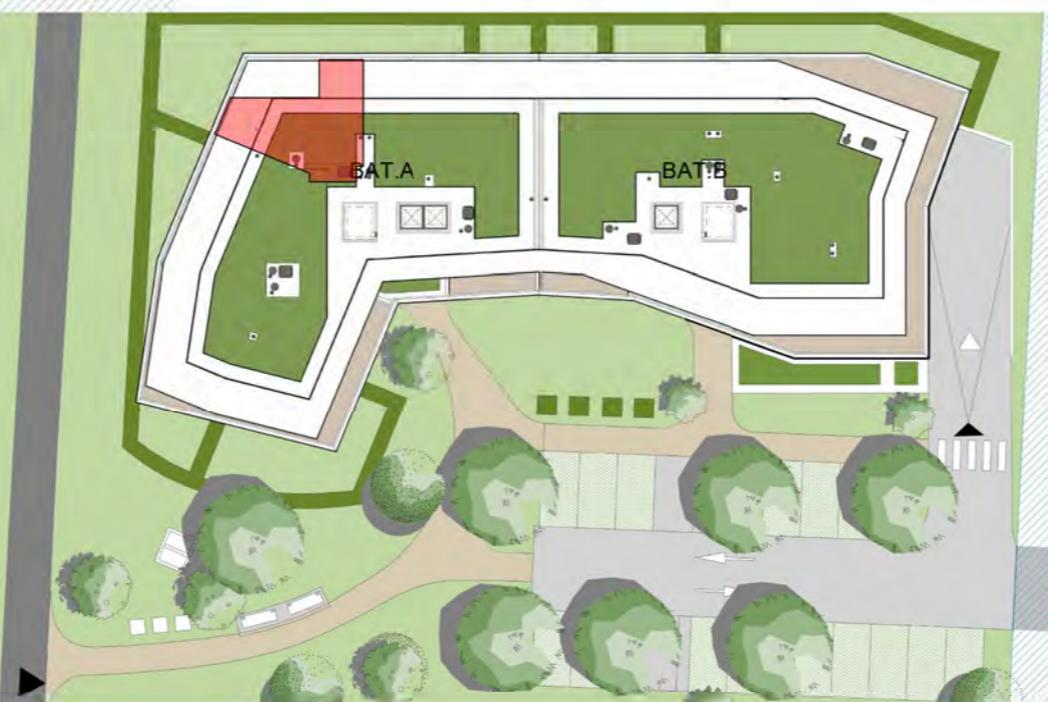


Echelle : 1/500 0 5 10 15 20 25m

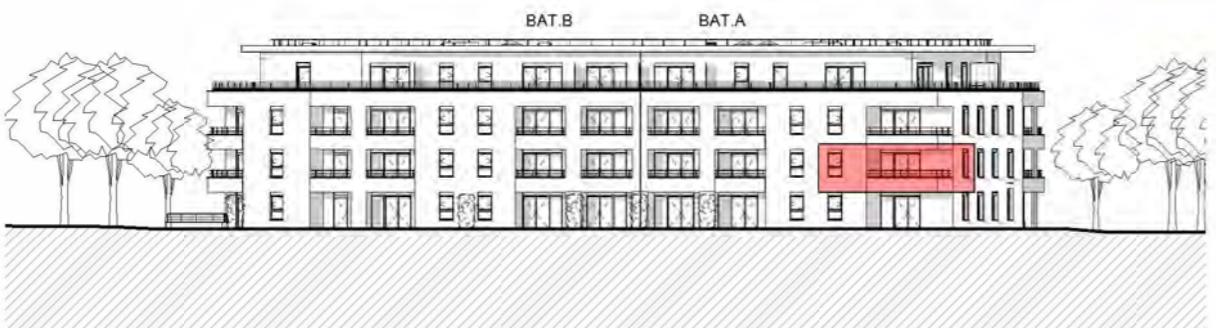

## ELEVATION NORD-OUEST



## ELEVATION NORD-EST\_BAT.B

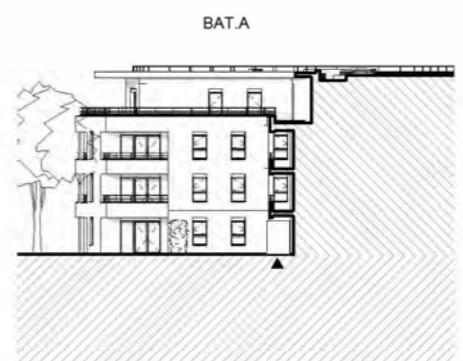

ELEVATION NORD-EST\_BAT.A

DOCUMENT PROVISOIRE ETABLIS AVANT LA FIN DES ETUDES TECHNIQUES

**DOCUMENT : NOUVELLE PLATEAU DE LA BUREAU DES TECHNIQUES**  
Nota: Les surfaces indiquées sont approximatives et peuvent varier dans le cadre de la législation des ventes en état futur achèvement ( $\pm 5\%$ ). Les retombées, les sorties et les canalisations ne sont pas figurées. Des modifications sont susceptibles d'être apportées en fonction des nécessités techniques de la réalisation tant en ce qui concerne les dimensions libres que les équipements. Les évier, meubles sous évier et mobilier ne sont pas fournis, seuls leurs emplacements sont donnés à titre indicatif.



<b>APPARTEMENT N°</b>	<b>A103</b>
Type	T2
Niveau	R+1

**NOTA :** Les surfaces comprennent l'intérieur des placards.

<b>TOTAL HABITABLE</b>	46.62 m <sup>2</sup>
Balcon	11.73 m <sup>2</sup>

**TOTAL ANNEXES** 11.73 m<sup>2</sup>

#### LEGENDE

- |         |                        |
|---------|------------------------|
|         | sèche serviette        |
|         | ballon thermodynamique |
|         | faux-plafond           |
| Réfrig. | réfrigérateur          |
| L.L.    | lave linge             |
| L.V.    | lave vaisselle         |

Date: 04/12/2025

