

# VILLAS ALEXANDRE

Feigères



ELEVATION EST - bâtiment A




ELEVATION NORD - bâtiment A



ELEVATION SUD - bâtiment A



ELEVATION OUEST - bâtiment A

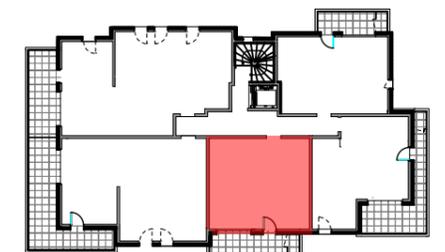

Appartement n°	A203
Type	T2
Etage	R+2
Séjour/cuisine	22.58 m <sup>2</sup>
Hall	4.40 m <sup>2</sup>
	11.55 m <sup>2</sup>
Salle d'eau-WC	4.88 m <sup>2</sup>
<b>TOTAL m<sup>2</sup> habitables</b>	<b>43.41 m<sup>2</sup></b>
Balcon	7.30 m <sup>2</sup>
Cellier	1.09 m <sup>2</sup>


**SOGIMM**  
PROMOTEUR

33, ter Avenue de France - 74000 ANNECY - Tél. : 04 50 57 76 85  
Site internet : www.sogimm.com

PHILIPPE CHEYSSON  
ARCHITECTES  
www.daragon-cheysson.fr

Nota : des modifications sont susceptibles d'être apportées à ce plan en fonction de nécessités techniques de la réalisation, tant en ce qui concerne les dimensions libres que l'équipement.  
Les canalisations, barbacanes, descentes EP, les retombées, faux plafonds, trappes de visite sur les gaines techniques, radiateurs ne sont pas figurés sur les plans.  
Les soffites ou caissons techniques ne sont pas tous représentés. Les surfaces indiquées sont approximatives.  
Les surfaces des jardins ne sont données qu'à titre indicatif. Les pentes ne sont pas représentées et seront adaptées en fonction du terrain naturel.  
Ce plan ne peut être annexé à un acte notarié.

PLAN DE PRE-COMMERCIALISATION - le 06/04/2021  
"Plan non contractuel, susceptible de modifications ou d'adaptations  
suivant impératifs techniques."


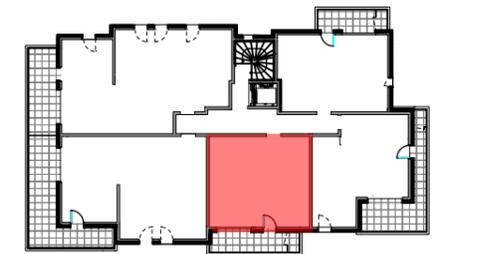


Appartement n°	A203
Type	T2
Etage	R+2
Séjour/cuisine	22.58 m <sup>2</sup>
Hall	4.40 m <sup>2</sup>
	11.55 m <sup>2</sup>
Salle d'eau-WC	4.88 m <sup>2</sup>
<b>TOTAL m<sup>2</sup> habitables</b>	<b>43.41 m<sup>2</sup></b>
Balcon	7.30 m <sup>2</sup>
Cellier	1.09 m <sup>2</sup>

**SOGIMM**  
**PROMOTEUR**

33, ter Avenue de France - 74000 ANNECY - Tél. : 04 50 57 76 85  
Site internet : www.sogimm.com


PHILIPPE CHEYSSON  
ARCHITECTES  
www.daragon-cheysson.fr

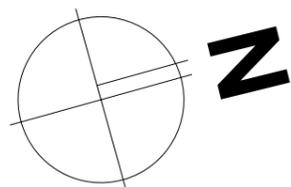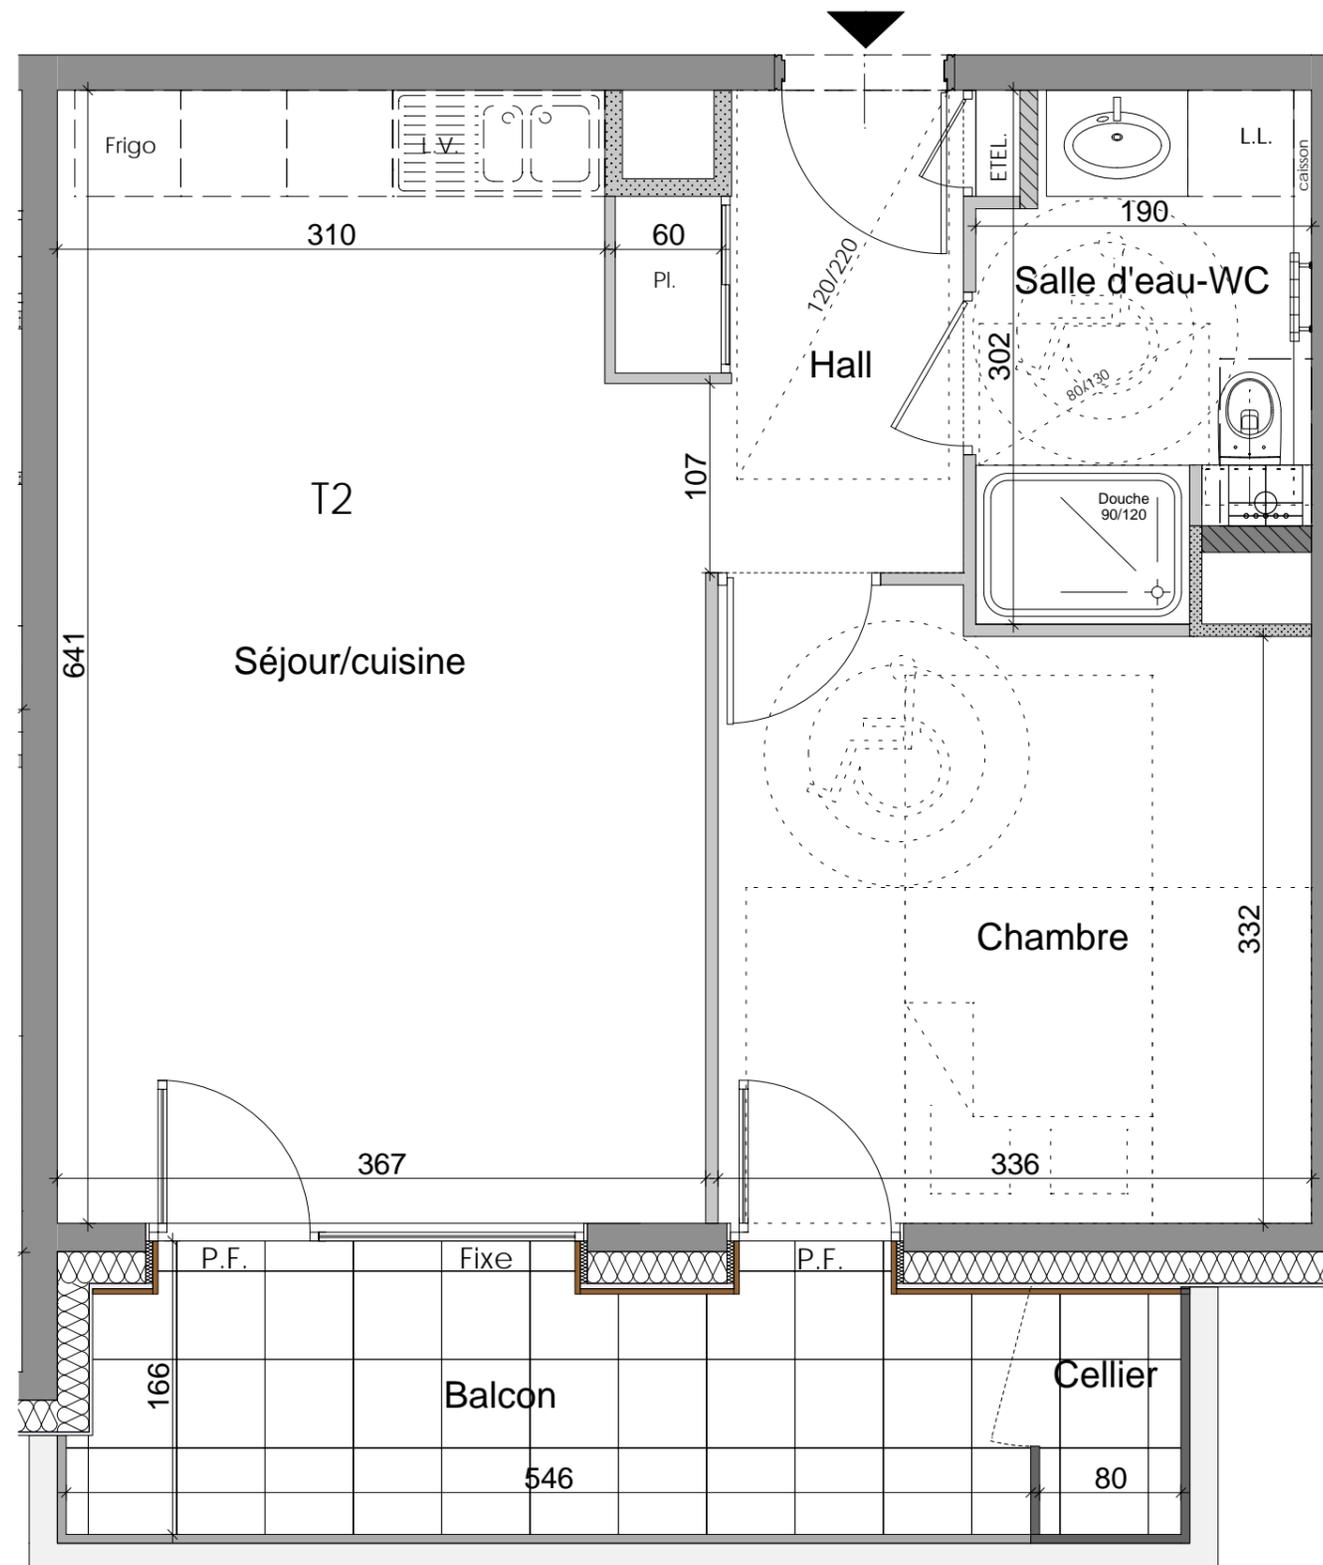

LEGENDE



faux plafond

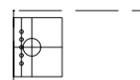

chaudière individuelle



Nota : des modifications sont susceptibles d'être apportées à ce plan en fonction de nécessités techniques de la réalisation, tant en ce qui concerne les dimensions libres que l'équipement.  
Les canalisations, barbacanes, descentes EP, les retombées, faux plafonds, trappes de visite sur les gaines techniques, radiateurs ne sont pas figurés sur les plans.  
Les soffites ou caissons techniques ne sont pas tous représentés. Les surfaces indiquées sont approximatives.  
Les surfaces des jardins ne sont données qu'à titre indicatif. Les pentes ne sont pas représentées et seront adaptées en fonction du terrain naturel.  
Ce plan ne peut être annexé à un acte notarié.

**PLAN DE PRE-COMMERCIALISATION - le 06/04/2021**  
"Plan non contractuel, susceptible de modifications ou d'adaptations  
suivant impératifs techniques."