

APARTEMENT N°	B203
Type	T4
Niveau	R+2


PIECES	SUPERFICIE EN M ²
Séjour / Cuisine	34.70 m ²
Chambre 3	11.60 m ²
Chambre 1	10.30 m ²
Chambre 2	9.80 m ²
Dgt	4.90 m ²
SdB	4.70 m ²
Entrée	3.00 m ²
Buanderie	2.70 m ²
SdE	2.40 m ²
WC	1.30 m ²

NOTA : Les surfaces comprennent l'intérieur des placards.

TOTAL HABITABLE	85.40 m²
Terrasse	46.90 m ²
TOTAL ANNEXES	46.90 m²

LEGENDE

- sèche serviette
- ballon thermodynamique
- faux-plafond
- Fr. réfrigérateur
- LL lave linge
- LV lave vaisselle

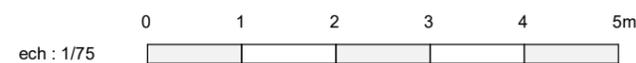


DOCUMENT PROVISoire ETABLI AVANT LA FIN DES ETUDES TECHNIQUES

Nota: Les surfaces indiquées sont approximatives et peuvent varier dans le cadre de la législation des ventes en état futur achèvement (±5%). Les retombées, les sorties et les canalisations ne sont pas figurées. Des modifications sont susceptibles d'être apportées en fonction des nécessités techniques de la réalisation tant en ce qui concerne les dimensions libres que les équipements. Les évier, meubles sous évier et mobilier ne sont pas fournis, seuls leurs emplacements sont donnés à titre indicatif.


PLAN DE VENTE

B203

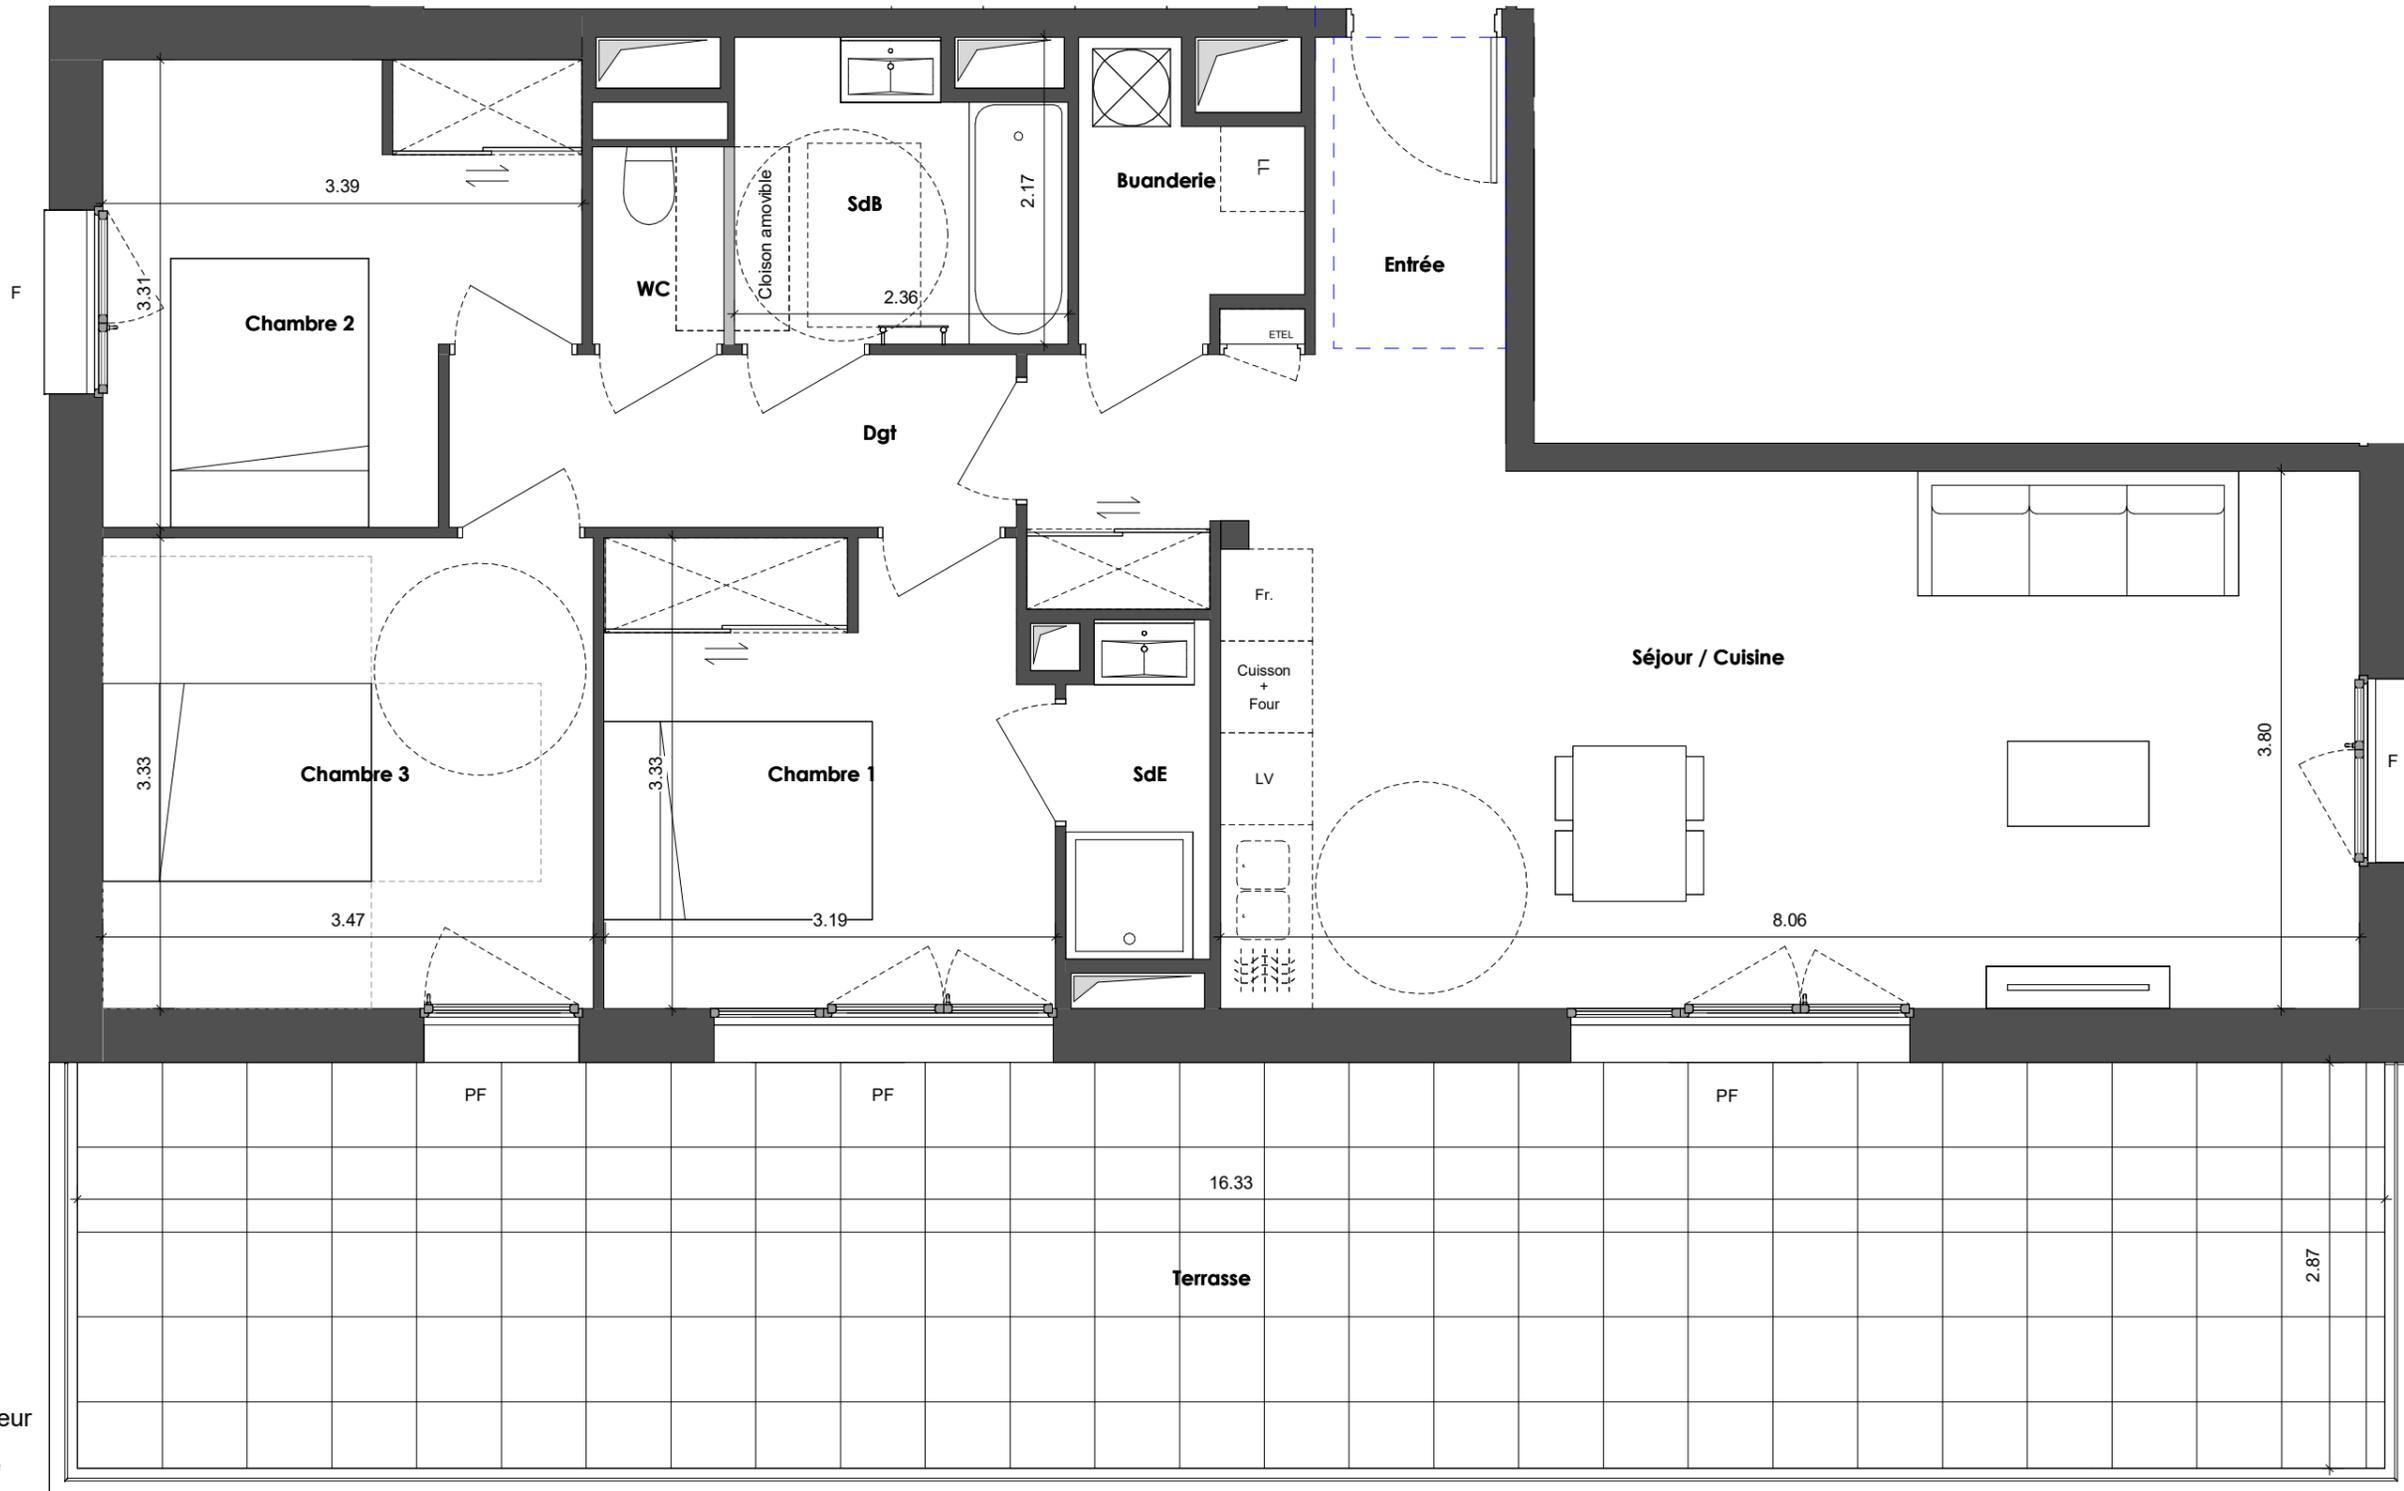

LEGENDE

-  sèche serviette
-  ballon thermodynamique
-  faux-plafond
- Fr. réfrigérateur
- LL lave linge
- LV lave vaisselle

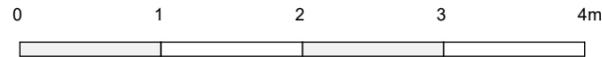

ech : 1/50

DOCUMENT PROVISOIRE ETABLI AVANT LA FIN DES ETUDES TECHNIQUES
 Nota: Les surfaces indiquées sont approximatives et peuvent varier dans le cadre de la législation des ventes en état futur achèvement (±5%). Les retombées, les sorties et les canalisations ne sont pas figurées. Des modifications sont susceptibles d'être apportées en fonction des nécessités techniques de la réalisation tant en ce qui concerne les dimensions libres que les équipements. Les éviers, meubles sous éviers et mobilier ne sont pas fournis, seuls leurs emplacements sont donnés à titre indicatif.



ELEVATION EST




ELEVATION SUD




ELEVATION NORD



ELEVATION OUEST

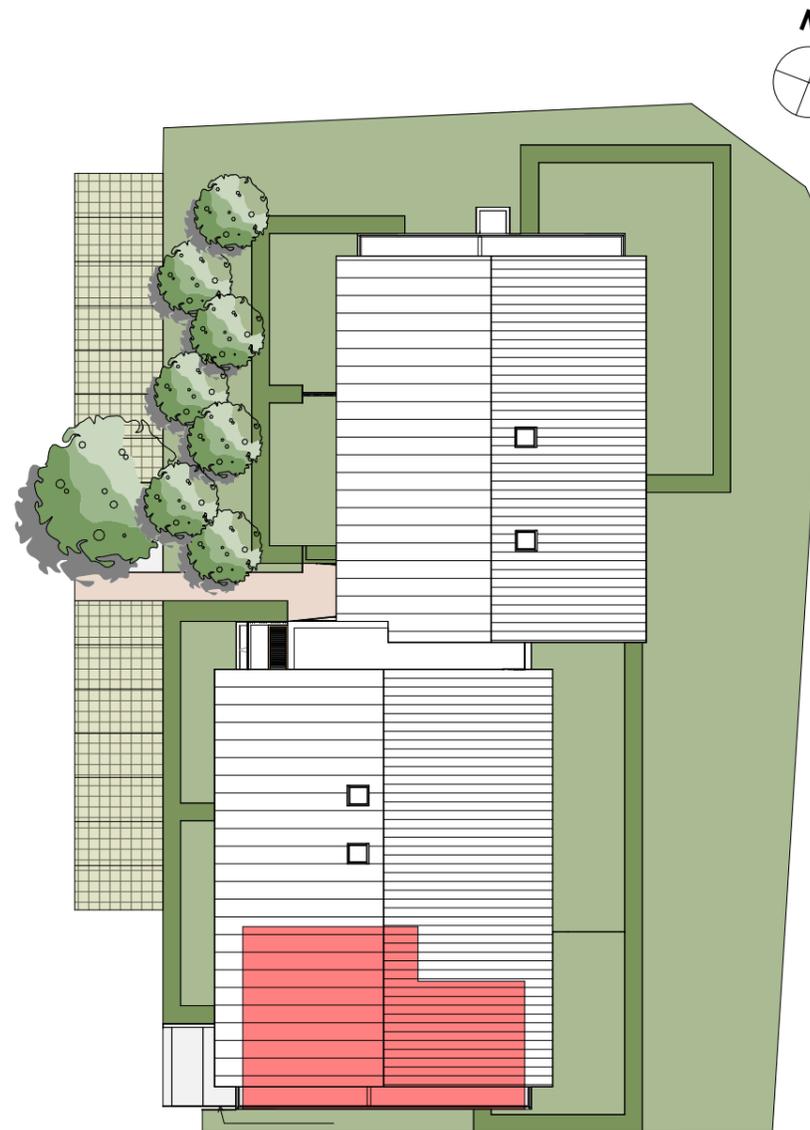

ech : 1/400

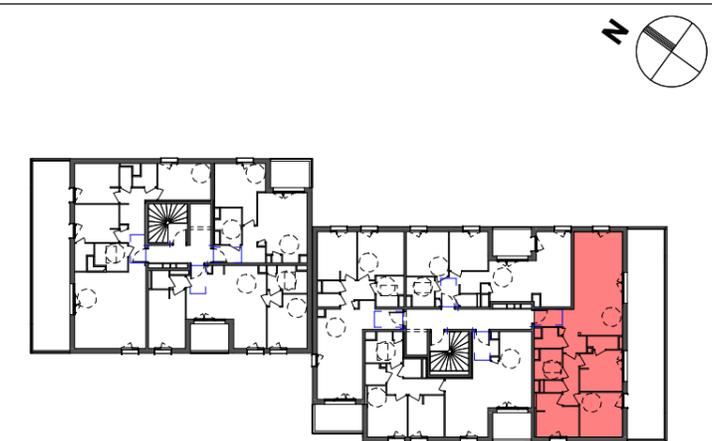

APPARTEMENT N°	B203
Type	T4
Niveau	R+2

PIECES	SUPERFICIE EN M²
Séjour / Cuisine	34.70 m²
Chambre 3	11.60 m²
Chambre 1	10.30 m²
Chambre 2	9.80 m²
Dgt	4.90 m²
SdB	4.70 m²
Entrée	3.00 m²
Buanderie	2.70 m²
SdE	2.40 m²
WC	1.30 m²

NOTA : Les surfaces comprennent l'intérieur des placards.

TOTAL HABITABLE	85.40 m²
Terrasse	46.90 m²
TOTAL ANNEXES	46.90 m²

LEGENDE

- sèche serviette
- Fr. réfrigérateur
- ballon thermodynamique
- LL lave linge
- faux-plafond
- LV lave vaisselle



DOCUMENT PROVISoire ETABLI AVANT LA FIN DES ETUDES TECHNIQUES

Nota: Les surfaces indiquées sont approximatives et peuvent varier dans le cadre de la législation des ventes en état futur achèvement (±5%). Les retombées, les sorties et les canalisations ne sont pas figurées. Des modifications sont susceptibles d'être apportées en fonction des nécessités techniques de la réalisation tant en ce qui concerne les dimensions libres que les équipements. Les éviers, meubles sous éviers et mobilier ne sont pas fournis, seuls leurs emplacements sont donnés à titre indicatif.