


FACADE NORD

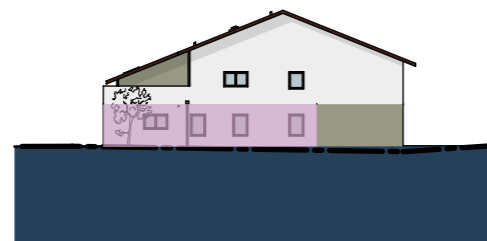


FAÇADE EST



FACADE SUD



FACADE OUEST

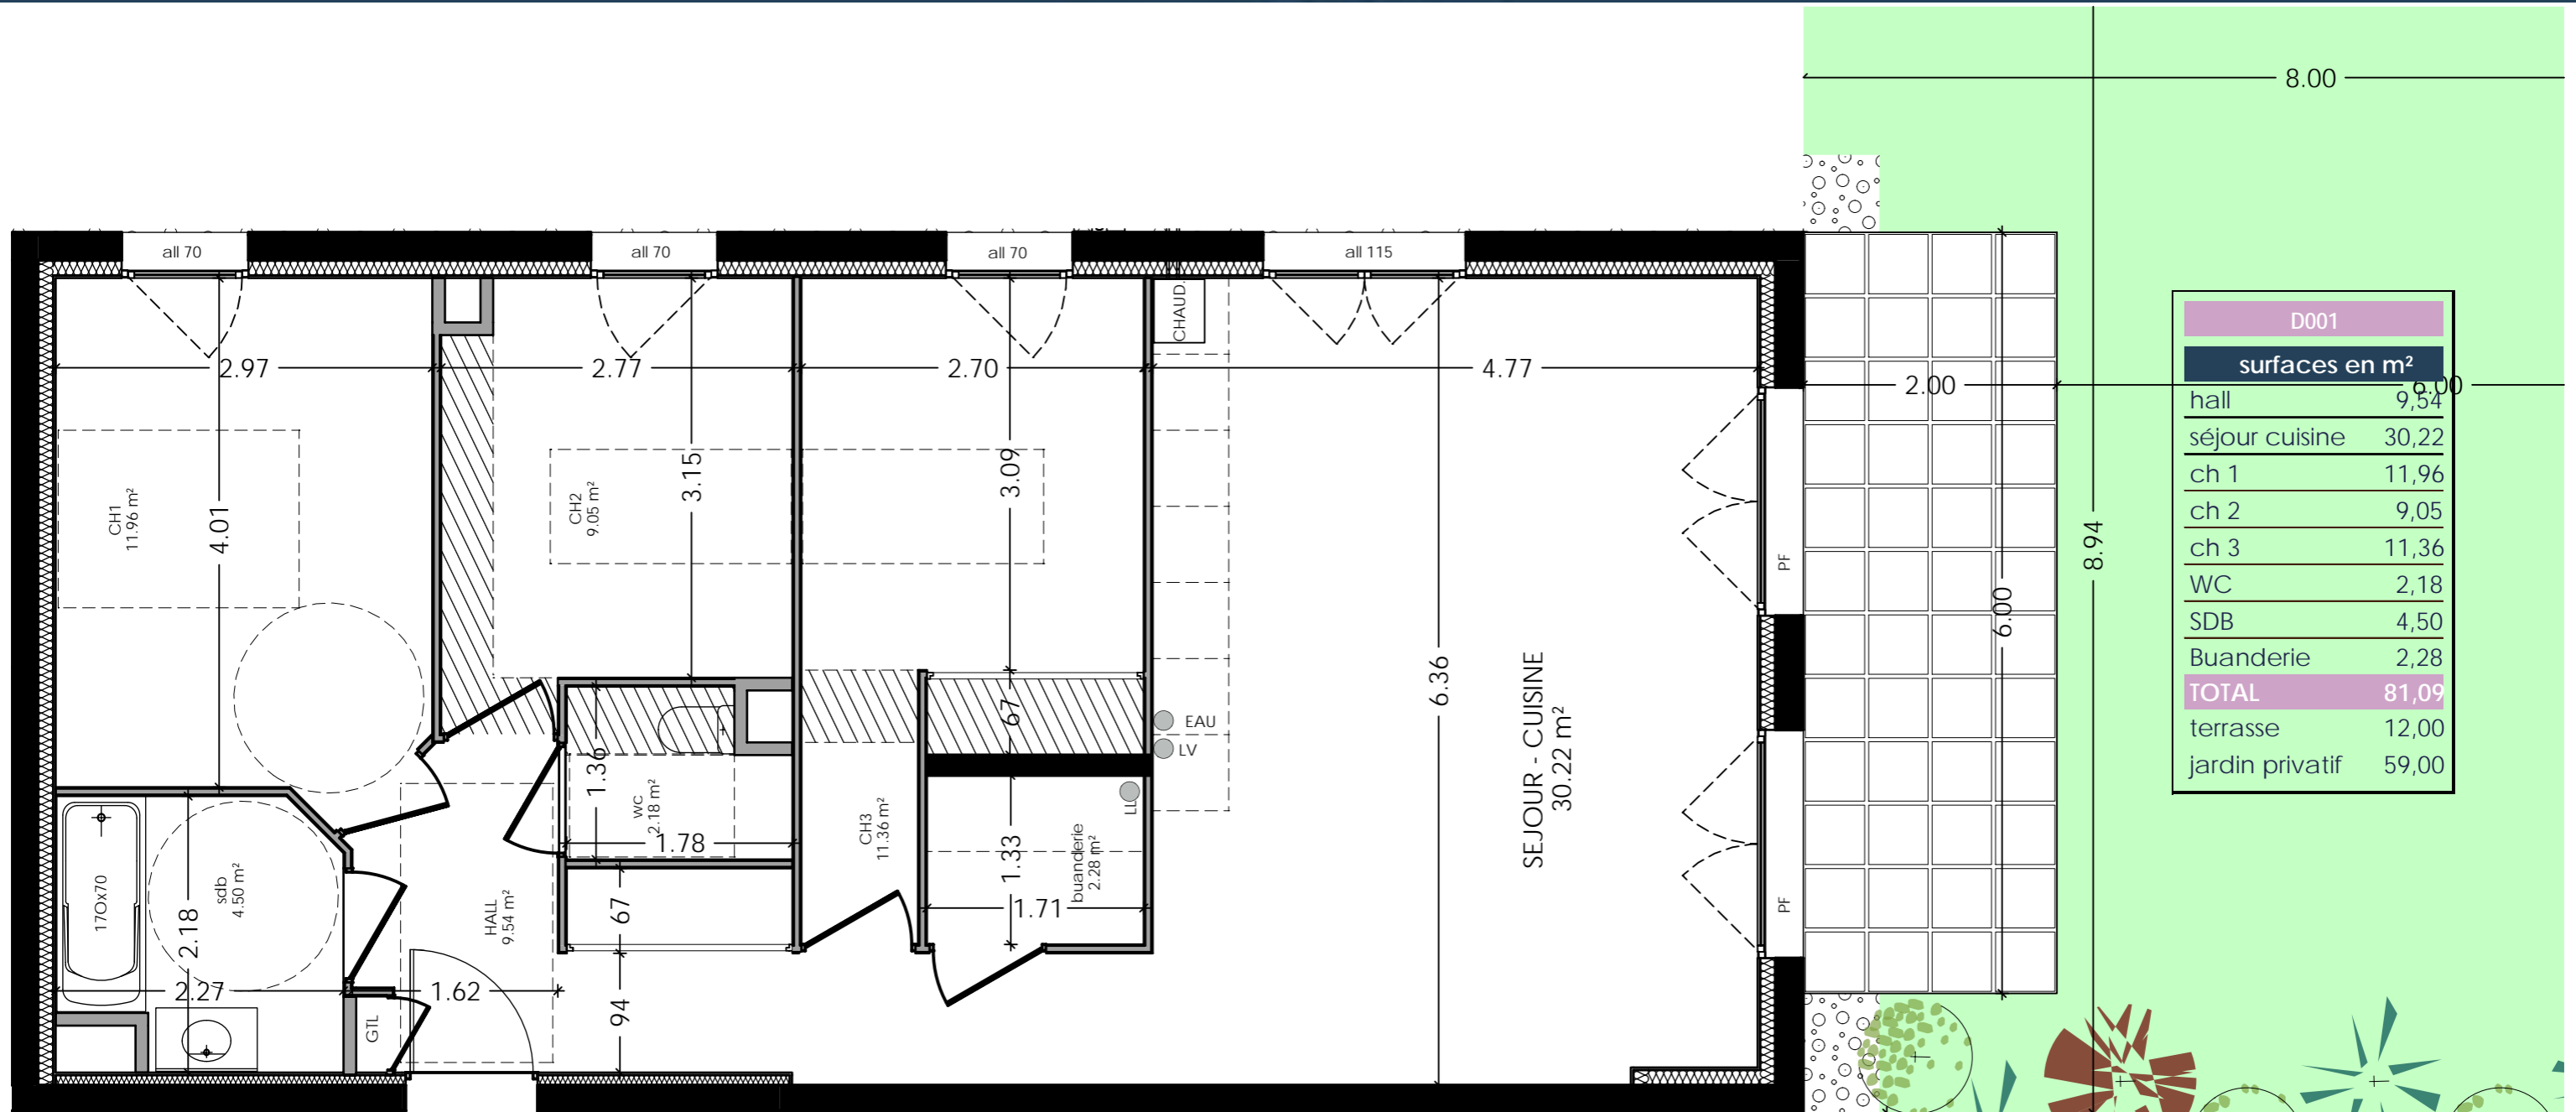

D001	
surfaces en m ²	
hall	9,54
séjour cuisine	30,22
ch 1	11,96
ch 2	9,05
ch 3	11,36
WC	2,18
SDB	4,50
Buanderie	2,28
TOTAL	81,09
terrasse	12,00
jardin privatif	59,00

 FAUX PLAFOND
Hauteur minimale 2.10 m



Nota: Les surfaces indiquées sont approximatives et peuvent varier dans le cadre de la législation des ventes en l'état futur d'achèvement (+ou-5%).
Les retombées, les soffites, les faux-plafonds ainsi que l'emplacement des équipements sanitaires ne sont pas tous figurés ou le sont à titre indicatif.
Des modifications sont susceptibles d'être apportées en fonction des nécessités techniques de la réalisation.