

APPARTEMENT N°	A001
Type	T3
Niveau	RDC

PIECES	SUPERFICIE en m²
Entrée	5.28 m²
Séjour - cuisine	28.12 m²
Chambre 1	12.06 m²
Chambre 2	11.96 m²
SdB	4.77 m²
Dgt	4.18 m²
WC	1.32 m²

NOTA : Les surfaces comprennent l'intérieur des placards.

TOTAL HABITABLE	67.69 m²
-----------------	----------

Terrasse	10.69 m²
Jardin	42.16 m²

TOTAL ANNEXES	52.85 m²
---------------	----------

LEGENDE


- sèche serviette
- ballon thermodynamique
- faux-plafond
- Réfrig. réfrigérateur
- L.L. lave linge
- L.V. lave vaisselle



Date: 04/12/2025

Echelle : 1/75

DOCUMENT PROVISOIRE ETABLI AVANT LA FIN DES ETUDES TECHNIQUES  
Nota: Les surfaces indiquées sont approximatives et peuvent varier dans le cadre de la législation des ventes en état futur achèvement (±5%). Les retombées, les sorties et les canalisations ne sont pas figurées. Des modifications sont susceptibles d'être apportées en fonction des nécessités techniques de la réalisation tant en ce qui concerne les dimensions libres que les équipements. Les évier, meubles sous évier et mobilier ne sont pas fournis, seuls leurs emplacements sont donnés à titre indicatif.

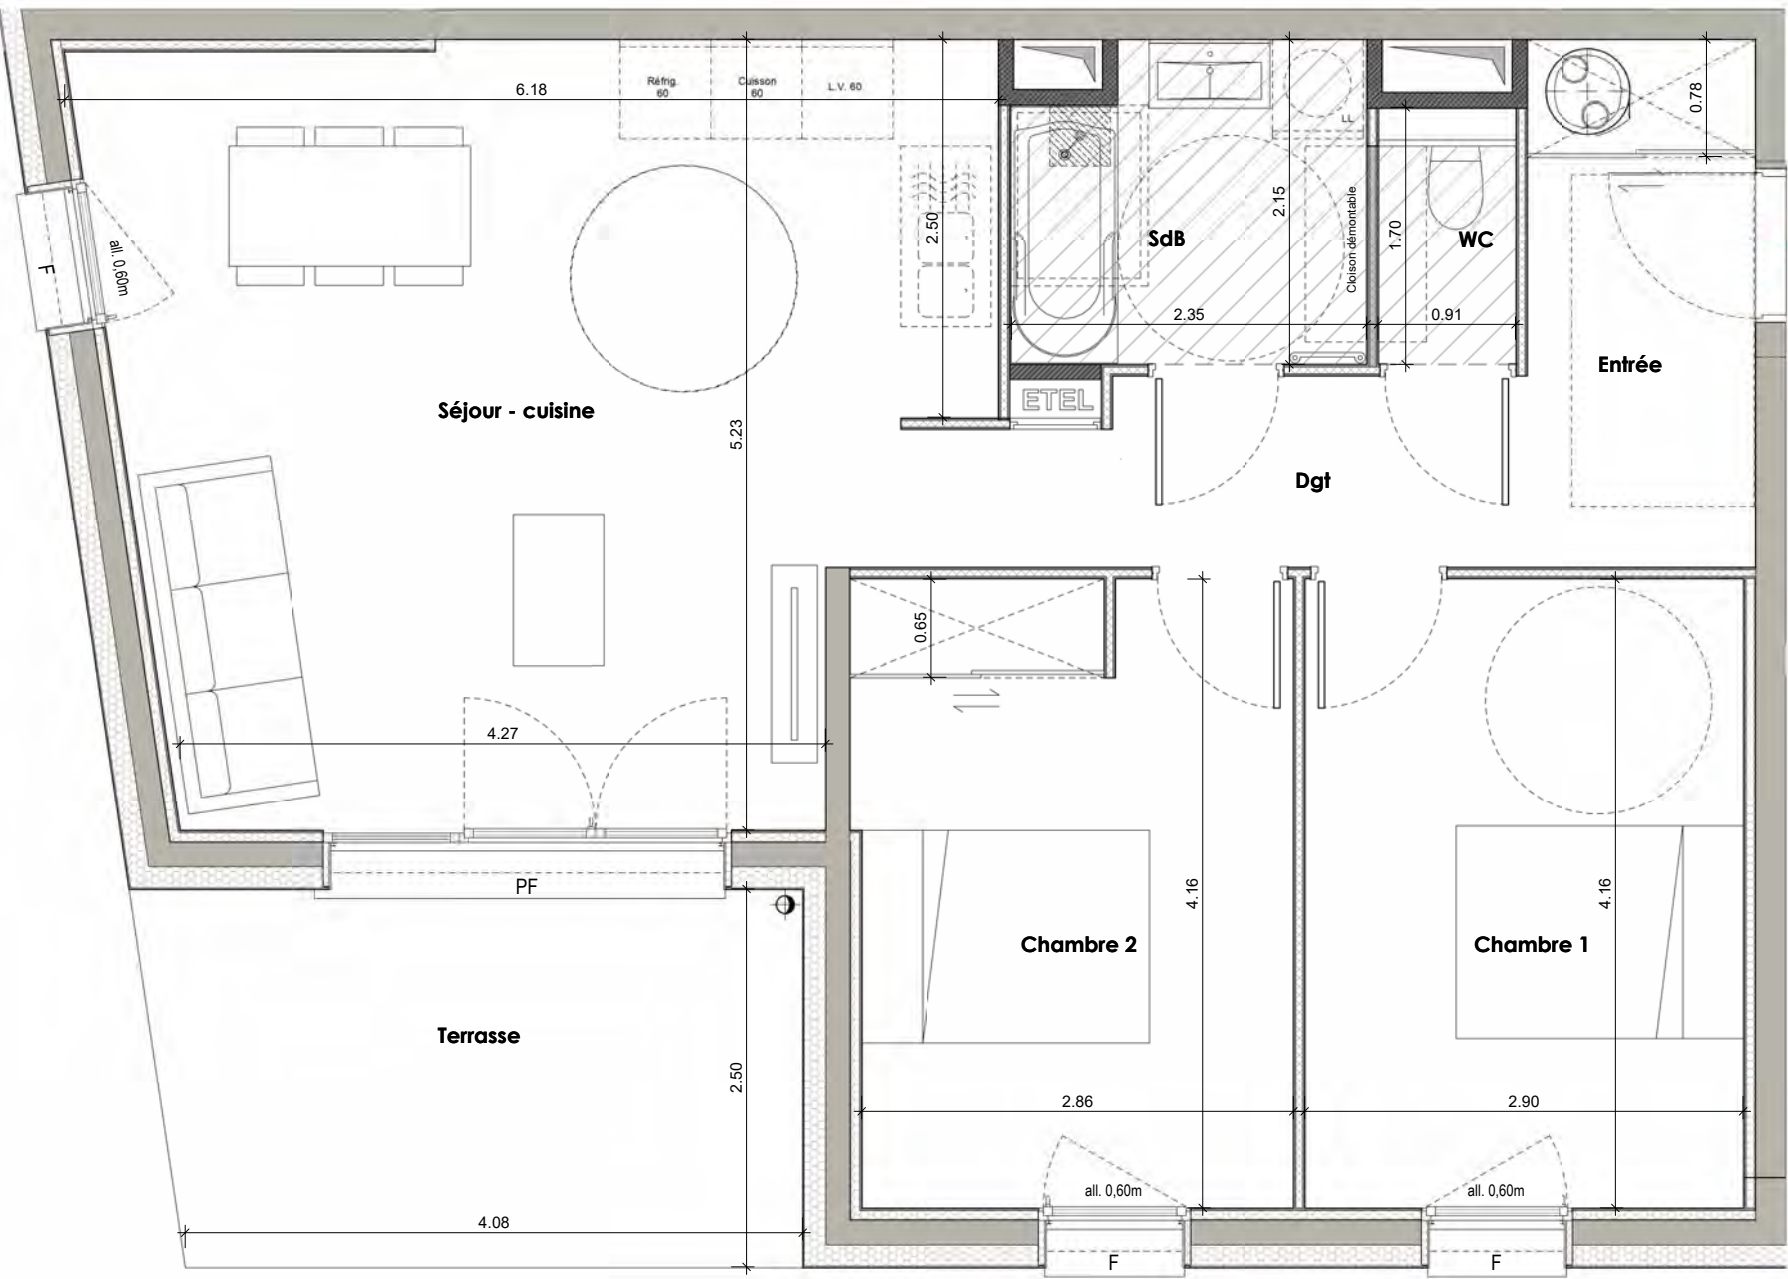

- LEGENDE**
- sèche serviette
  - ballon thermodynamique
  - faux-plafond
  - Réfrig. réfrigérateur
  - L.L. lave linge
  - L.V. lave vaisselle

Echelle : 1/50


Date: 04/12/2025

DOCUMENT PROVISoire ETABLI AVANT LA FIN DES ETUDES TECHNIQUES  
Nota: Les surfaces indiquées sont approximatives et peuvent varier dans le cadre de la législation des ventes en état futur  
achèvement (±5%). Les retombées, les sorties et les canalisations ne sont pas figurées. Des modifications sont susceptibles d'être  
apportées en fonction des nécessités techniques de la réalisation tant en ce qui concerne les dimensions libres que les  
équipements. Les éviers, meubles sous éviers et mobilier ne sont pas fournis, seuls leurs emplacements sont donnés à titre indicatif.

**AER**  
ARCHITECTES





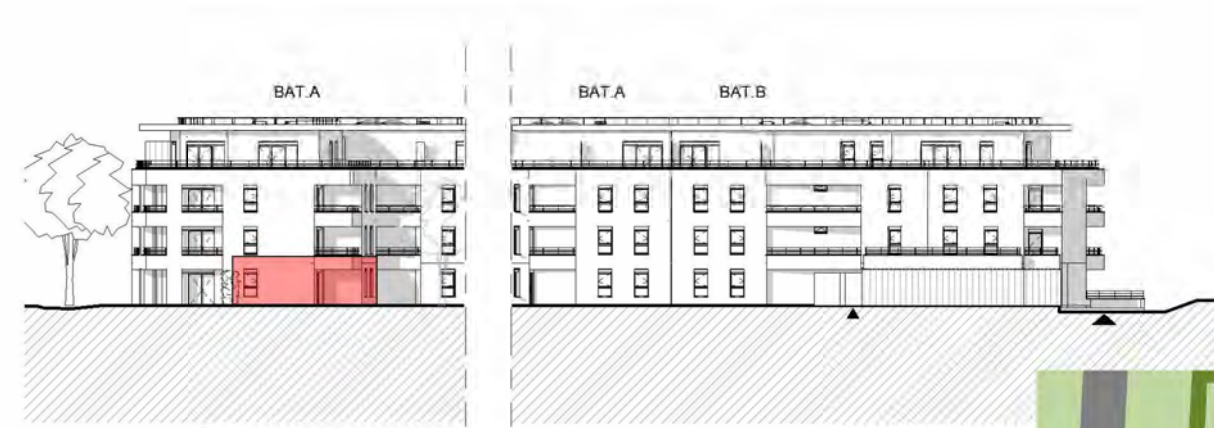


ELEVATION SUD-EST


ELEVATION SUD-EST\_2




ELEVATION SUD-OUEST\_BAT.A

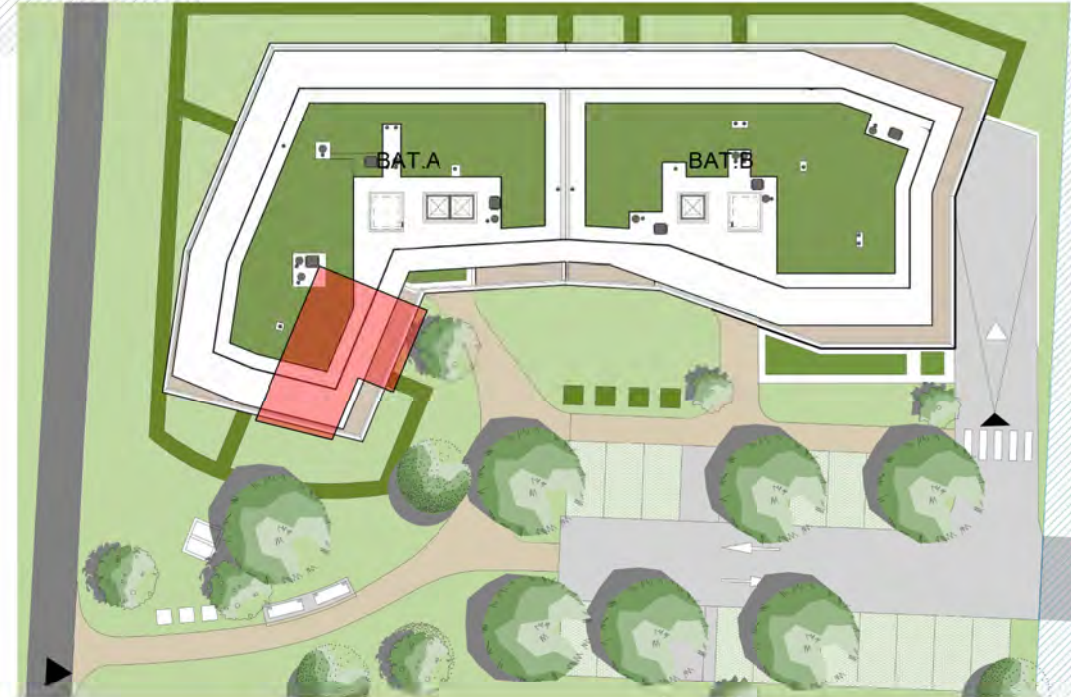


Echelle : 1/500 0 5 10 15 20 25m

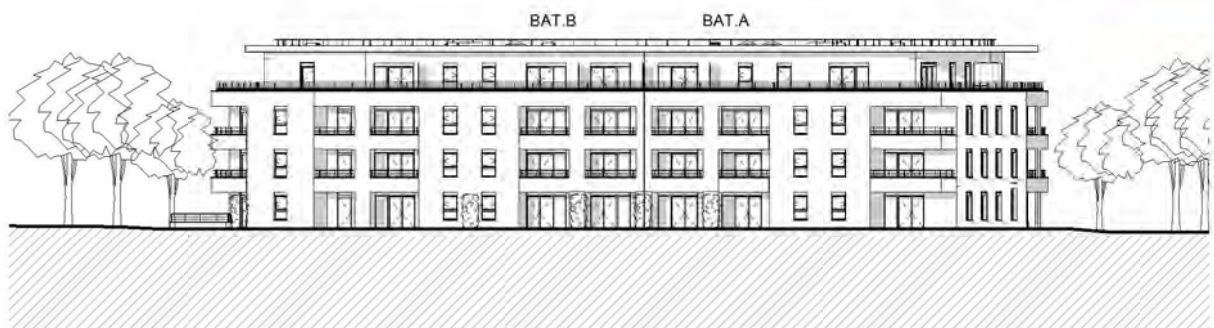

ELEVATION NORD-OUEST

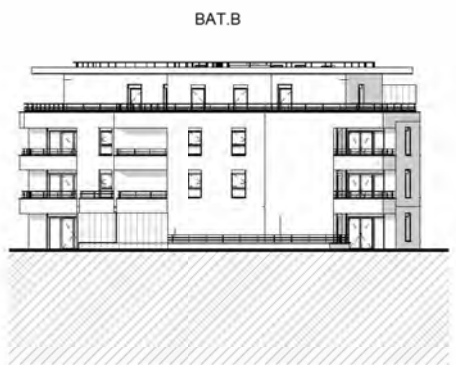

ELEVATION NORD-EST\_BAT.B

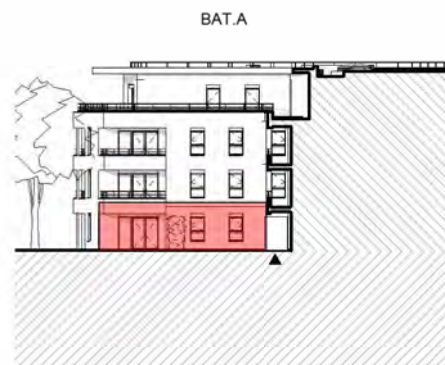

ELEVATION NORD-EST\_BAT.A



APPARTEMENT N°	A001
Type	T3
Niveau	RDC

PIECES	SUPERFICIE EN M²
Entrée	5.28 m²
Séjour - cuisine	28.12 m²
Chambre 1	12.06 m²
Chambre 2	11.96 m²
SdB	4.77 m²
Dgt	4.18 m²
WC	1.32 m²




NOTA : Les surfaces comprennent l'intérieur des placards.

TOTAL HABITABLE	67.69 m²
-----------------	----------

Terrasse	10.69 m²
Jardin	42.16 m²

TOTAL ANNEXES	52.85 m²
---------------	----------

#### LEGENDE

-  sèche serviette
-  ballon thermodynamique
-  faux-plafond
- Réfrig. réfrigérateur
- L.L. lave linge
- L.V. lave vaisselle

AER  
ARCHITECTES



Date: 04/12/2025

#### DOCUMENT PROVISOIRE ETABLI AVANT LA FIN DES ETUDES TECHNIQUES

Nota: Les surfaces indiquées sont approximatives et peuvent varier dans le cadre de la législation des ventes en état futur achèvement (±5%). Les retombées, les sorties et les canalisations ne sont pas figurées. Des modifications sont susceptibles d'être apportées en fonction des nécessités techniques de la réalisation tant en ce qui concerne les dimensions libres que les équipements. Les éviers, meubles sous éviers et mobilier ne sont pas fournis, seuls leurs emplacements sont donnés à titre indicatif.