



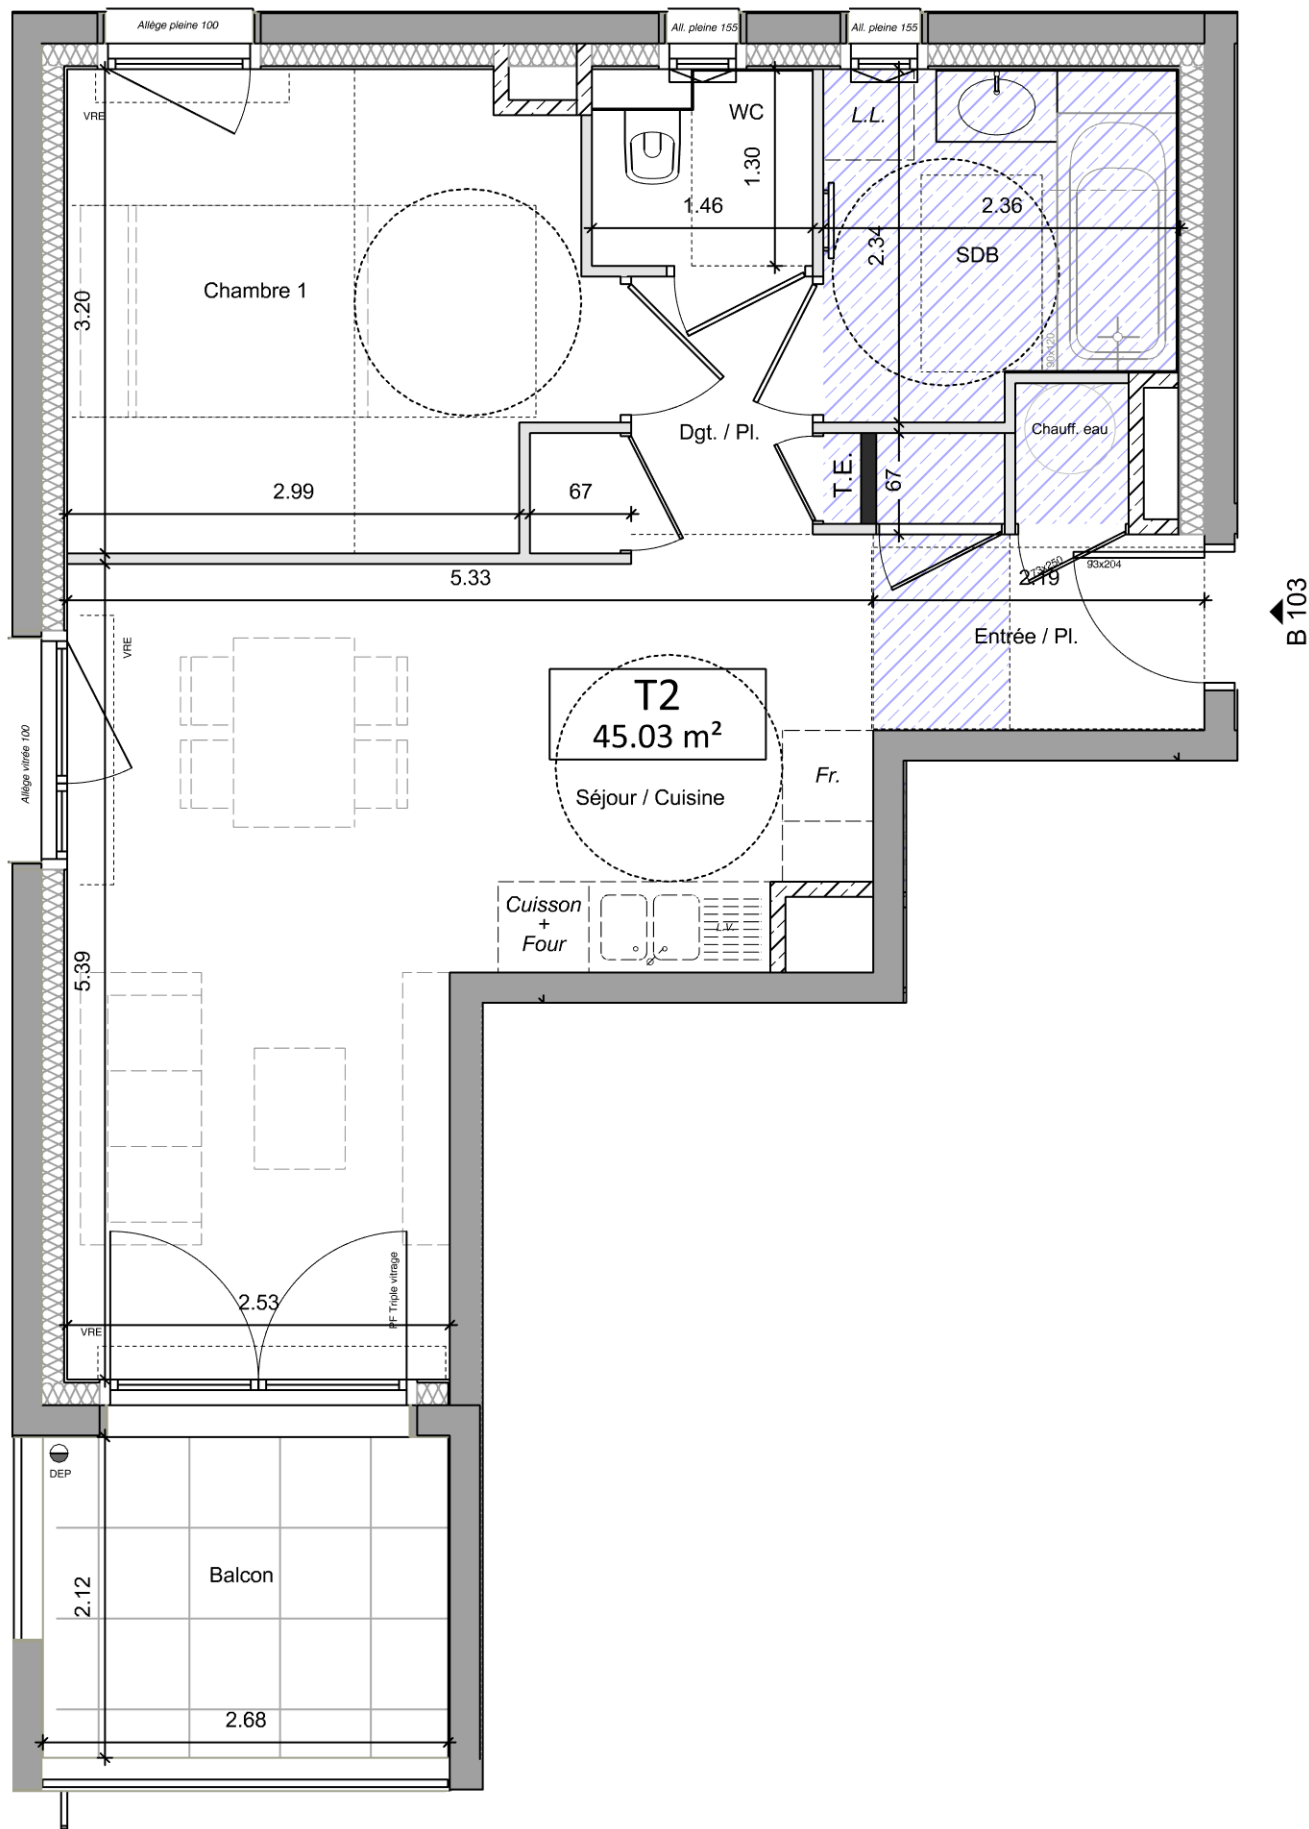

éch 1/50 0 0,5 1 1,5 2 2,5m

NOTA : Les surfaces indiquées sont approximatives et peuvent varier dans le cadre de la législation des ventes en état futur d'achèvement (±5%). Les retombées, les sorties et les canalisations ne sont pas figurées. Des modifications sont susceptibles d'être apportées en fonction des nécessités techniques de la réalisation tant en ce qui concerne les dimensions libres que les équipements. Les éviers, meubles sous éviers et le mobilier ne sont pas fournis, seuls leurs emplacements sont donnés à titre indicatif.

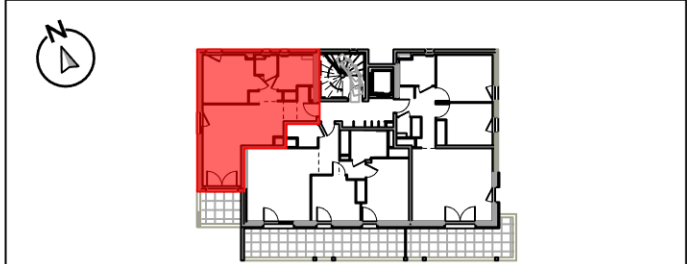




Bâtiment	B
Appartement	103
Niveau	R+1
Type	T2

PIÈCES	SURFACE en m²
Dgt. / Pl.	2,54
Entrée / Pl.	4,03
Séjour / Cuisine	21,11
Chambre 1	10,60
SDB	5,05
WC	1,71
TOTAL	45,02 m²

EXTÉRIEUR / ANNEXES	
Balcon	5,68




Atelier Pluriel
— Jérôme Brosse
Architecture Urbanisme

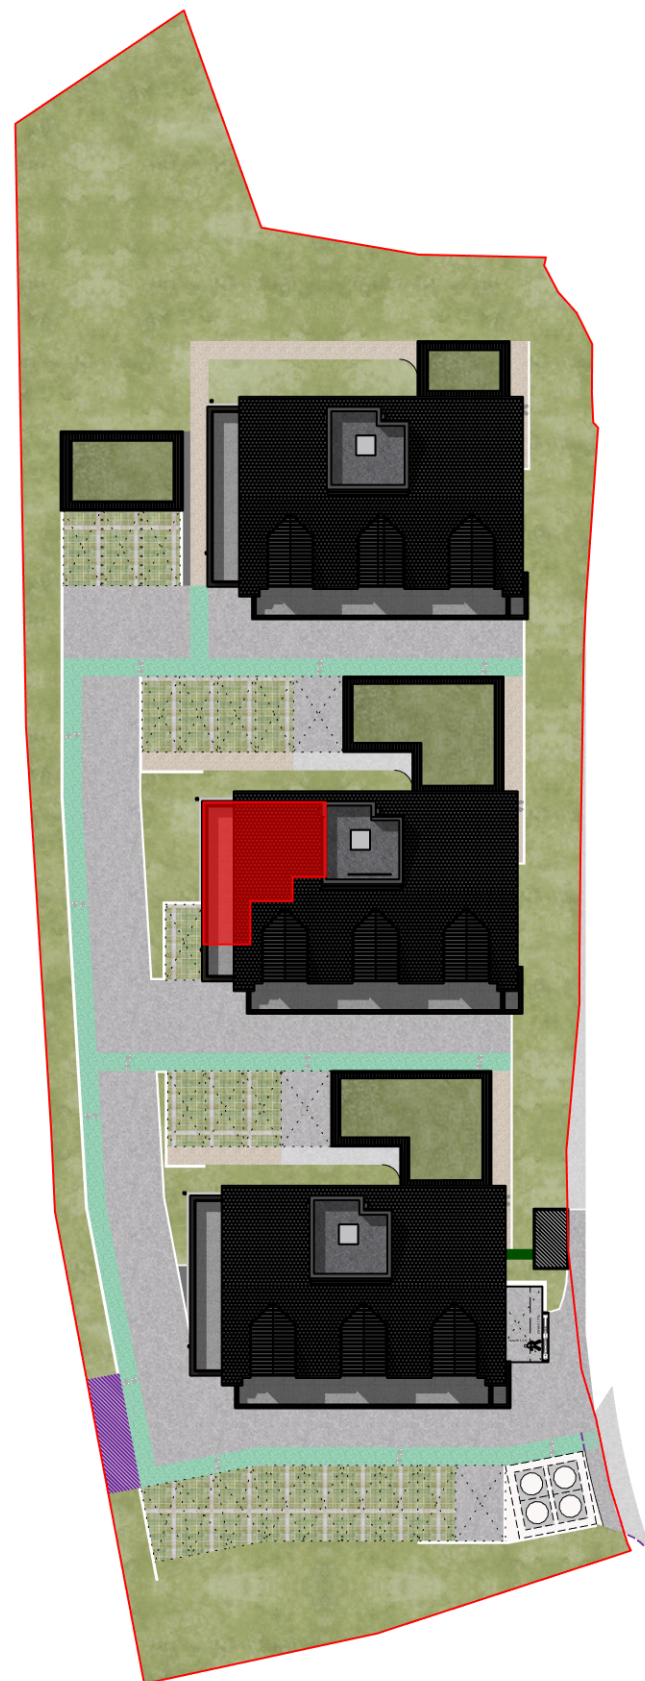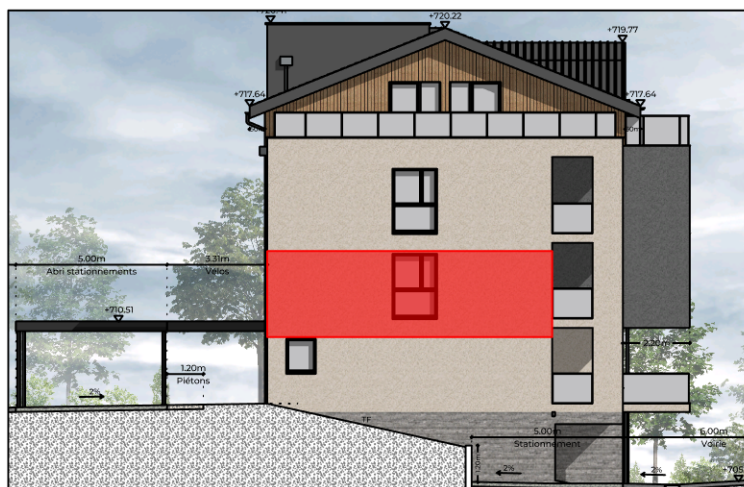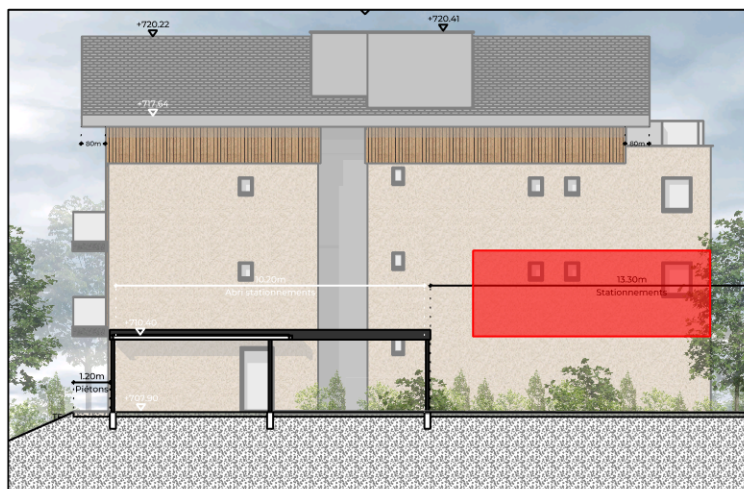

éch 1/500



NOTA :
Les surfaces indiquées sont approximatives et peuvent varier dans le cadre de la législation des ventes en état futur d'achèvement ($\pm 5\%$). Les retombées, les sorties et les canalisations ne sont pas figurées. Des modifications sont susceptibles d'être apportées en fonction des nécessités techniques de la réalisation tant en ce qui concerne les dimensions libres que les équipements. Les éviers, meubles sous éviers et le mobilier ne sont pas fournis, seuls leurs emplacements sont donnés à titre indicatif.

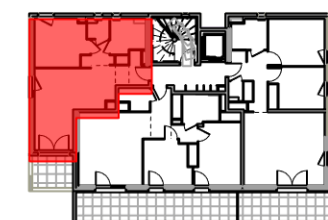

Bâtiment	B
Appartement	103
Niveau	R+1
Type	T2

PIÈCES	SURFACE en m²
Dgt. / Pl.	2,54
Entrée / Pl.	4,03
Séjour / Cuisine	21,11
Chambre 1	10,60
SDB	5,05
WC	1,71
TOTAL	45,02 m²

EXTÉRIEUR / ANNEXES	
Balcon	5,68

UNE RÉALISATION



Atelier Pluriel
— Jérôme Brosse
Architecture Urbanisme

09 Janvier 2026