




Ballerina
TERRE DES ROSES




Terre des Roses
ALBENS - ENTRELACS

| | | |
|--------------|------------|-----------|
| APPARTEMENT | ETAGE | TYPE |
| B 001 | RdC | T4 |

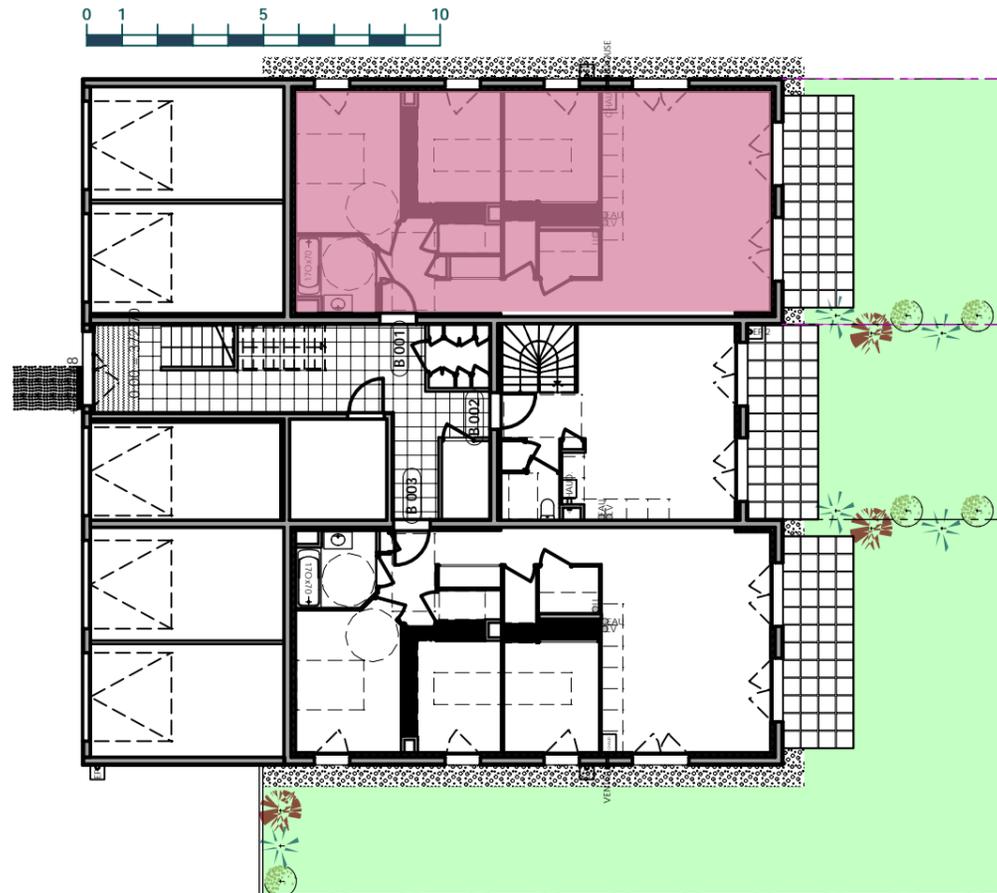

0 1 5 10

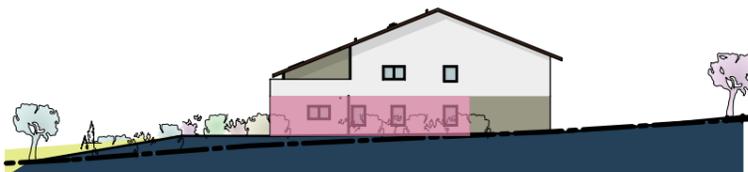

FAÇADE NORD



FAÇADE EST




FAÇADE SUD



FAÇADE OUEST

Plan de commercialisation

6 Mai 2022

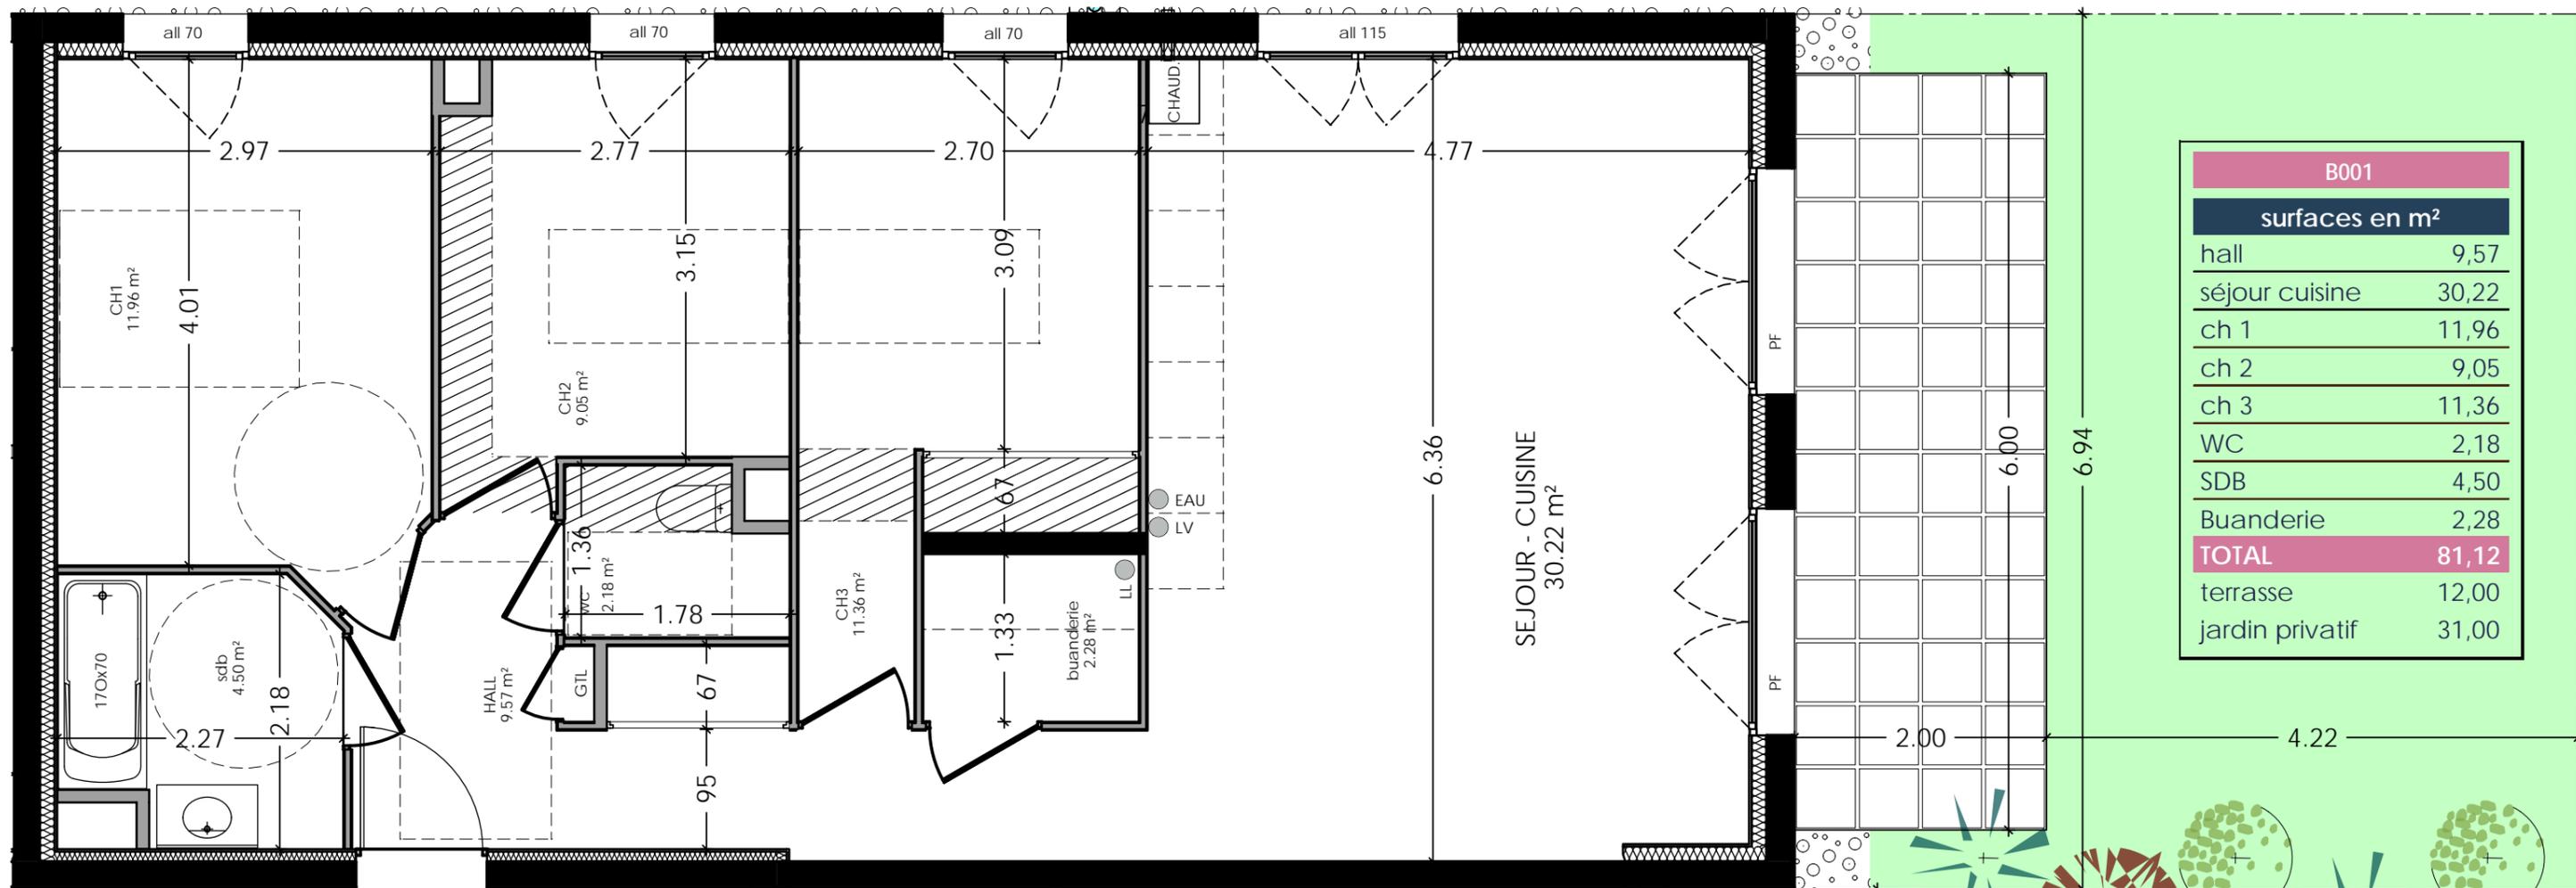

| B001 | |
|----------------------------|--------------|
| surfaces en m ² | |
| hall | 9,57 |
| séjour cuisine | 30,22 |
| ch 1 | 11,96 |
| ch 2 | 9,05 |
| ch 3 | 11,36 |
| WC | 2,18 |
| SDB | 4,50 |
| Buanderie | 2,28 |
| TOTAL | 81,12 |
| terrace | 12,00 |
| jardin privatif | 31,00 |



 FAUX PLAFOND
 Hauteur minimale 2.10 m



Nota: Les surfaces indiquées sont approximatives et peuvent varier dans le cadre de la législation des ventes en l'état futur d'achèvement (+ou-5%).
 Les retombées, les soffites, les faux-plafonds ainsi que l'emplacement des équipements sanitaires ne sont pas tous figurés ou le sont à titre indicatif.
 Des modifications sont susceptibles d'être apportées en fonction des nécessités techniques de la réalisation.

Plan de commercialisation

6 Mai 2022