



PRIAMS
Le bien, immobilier.



Appartement de M. et/ou Mme:

Appartement : **G32**

Bâtiment : **G** Etage : **Attique** Type : **T5**

Cave n° : Garage n° : Parking n° :

Pièces	Surf. Habitable
Séjour/Cuisine	38.13 m ²
Chambre 1 (y c Pl.)	21.64 m ²
Chambre 2	10.71 m ²
Chambre 3 (y c Pl.)	9.62 m ²
Chambre 4 (y c Pl.)	10.48 m ²
Entrée (y c Pl.)	6.16 m ²
Dégagement	9.15 m ²
Salle d'eau 1	3.47 m ²
Salle d'eau 2	3.38 m ²
Salle de Bains	4.77 m ²
WC	1.44 m ²
Cellier	1.28 m ²
Buanderie	2.97 m ²
Surface habitable	123.20 m²
Surface terrasse (environ)	103 m ²
Surface Pondérée*	153.96 m ²

* 30% de la surface de la terrasse + SHAB

Jeu de plans du : 09 Octobre 2020




FACADE SUD-OUEST




FACADE NORD




FACADE EST

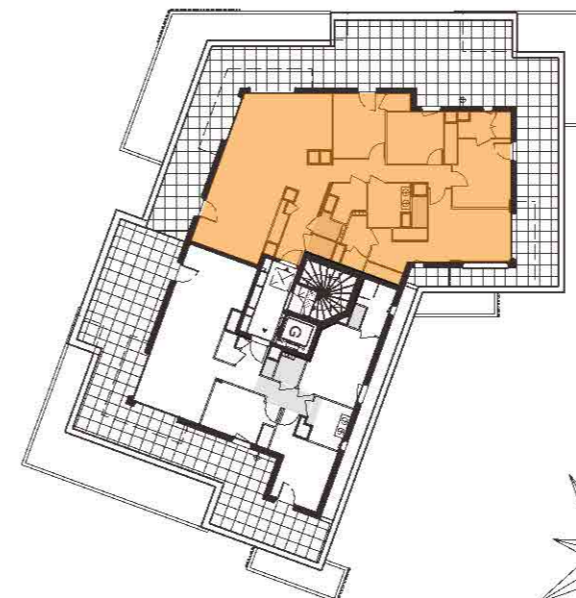

NIVEAU ATTIQUE

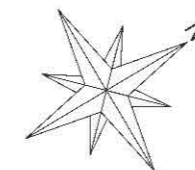

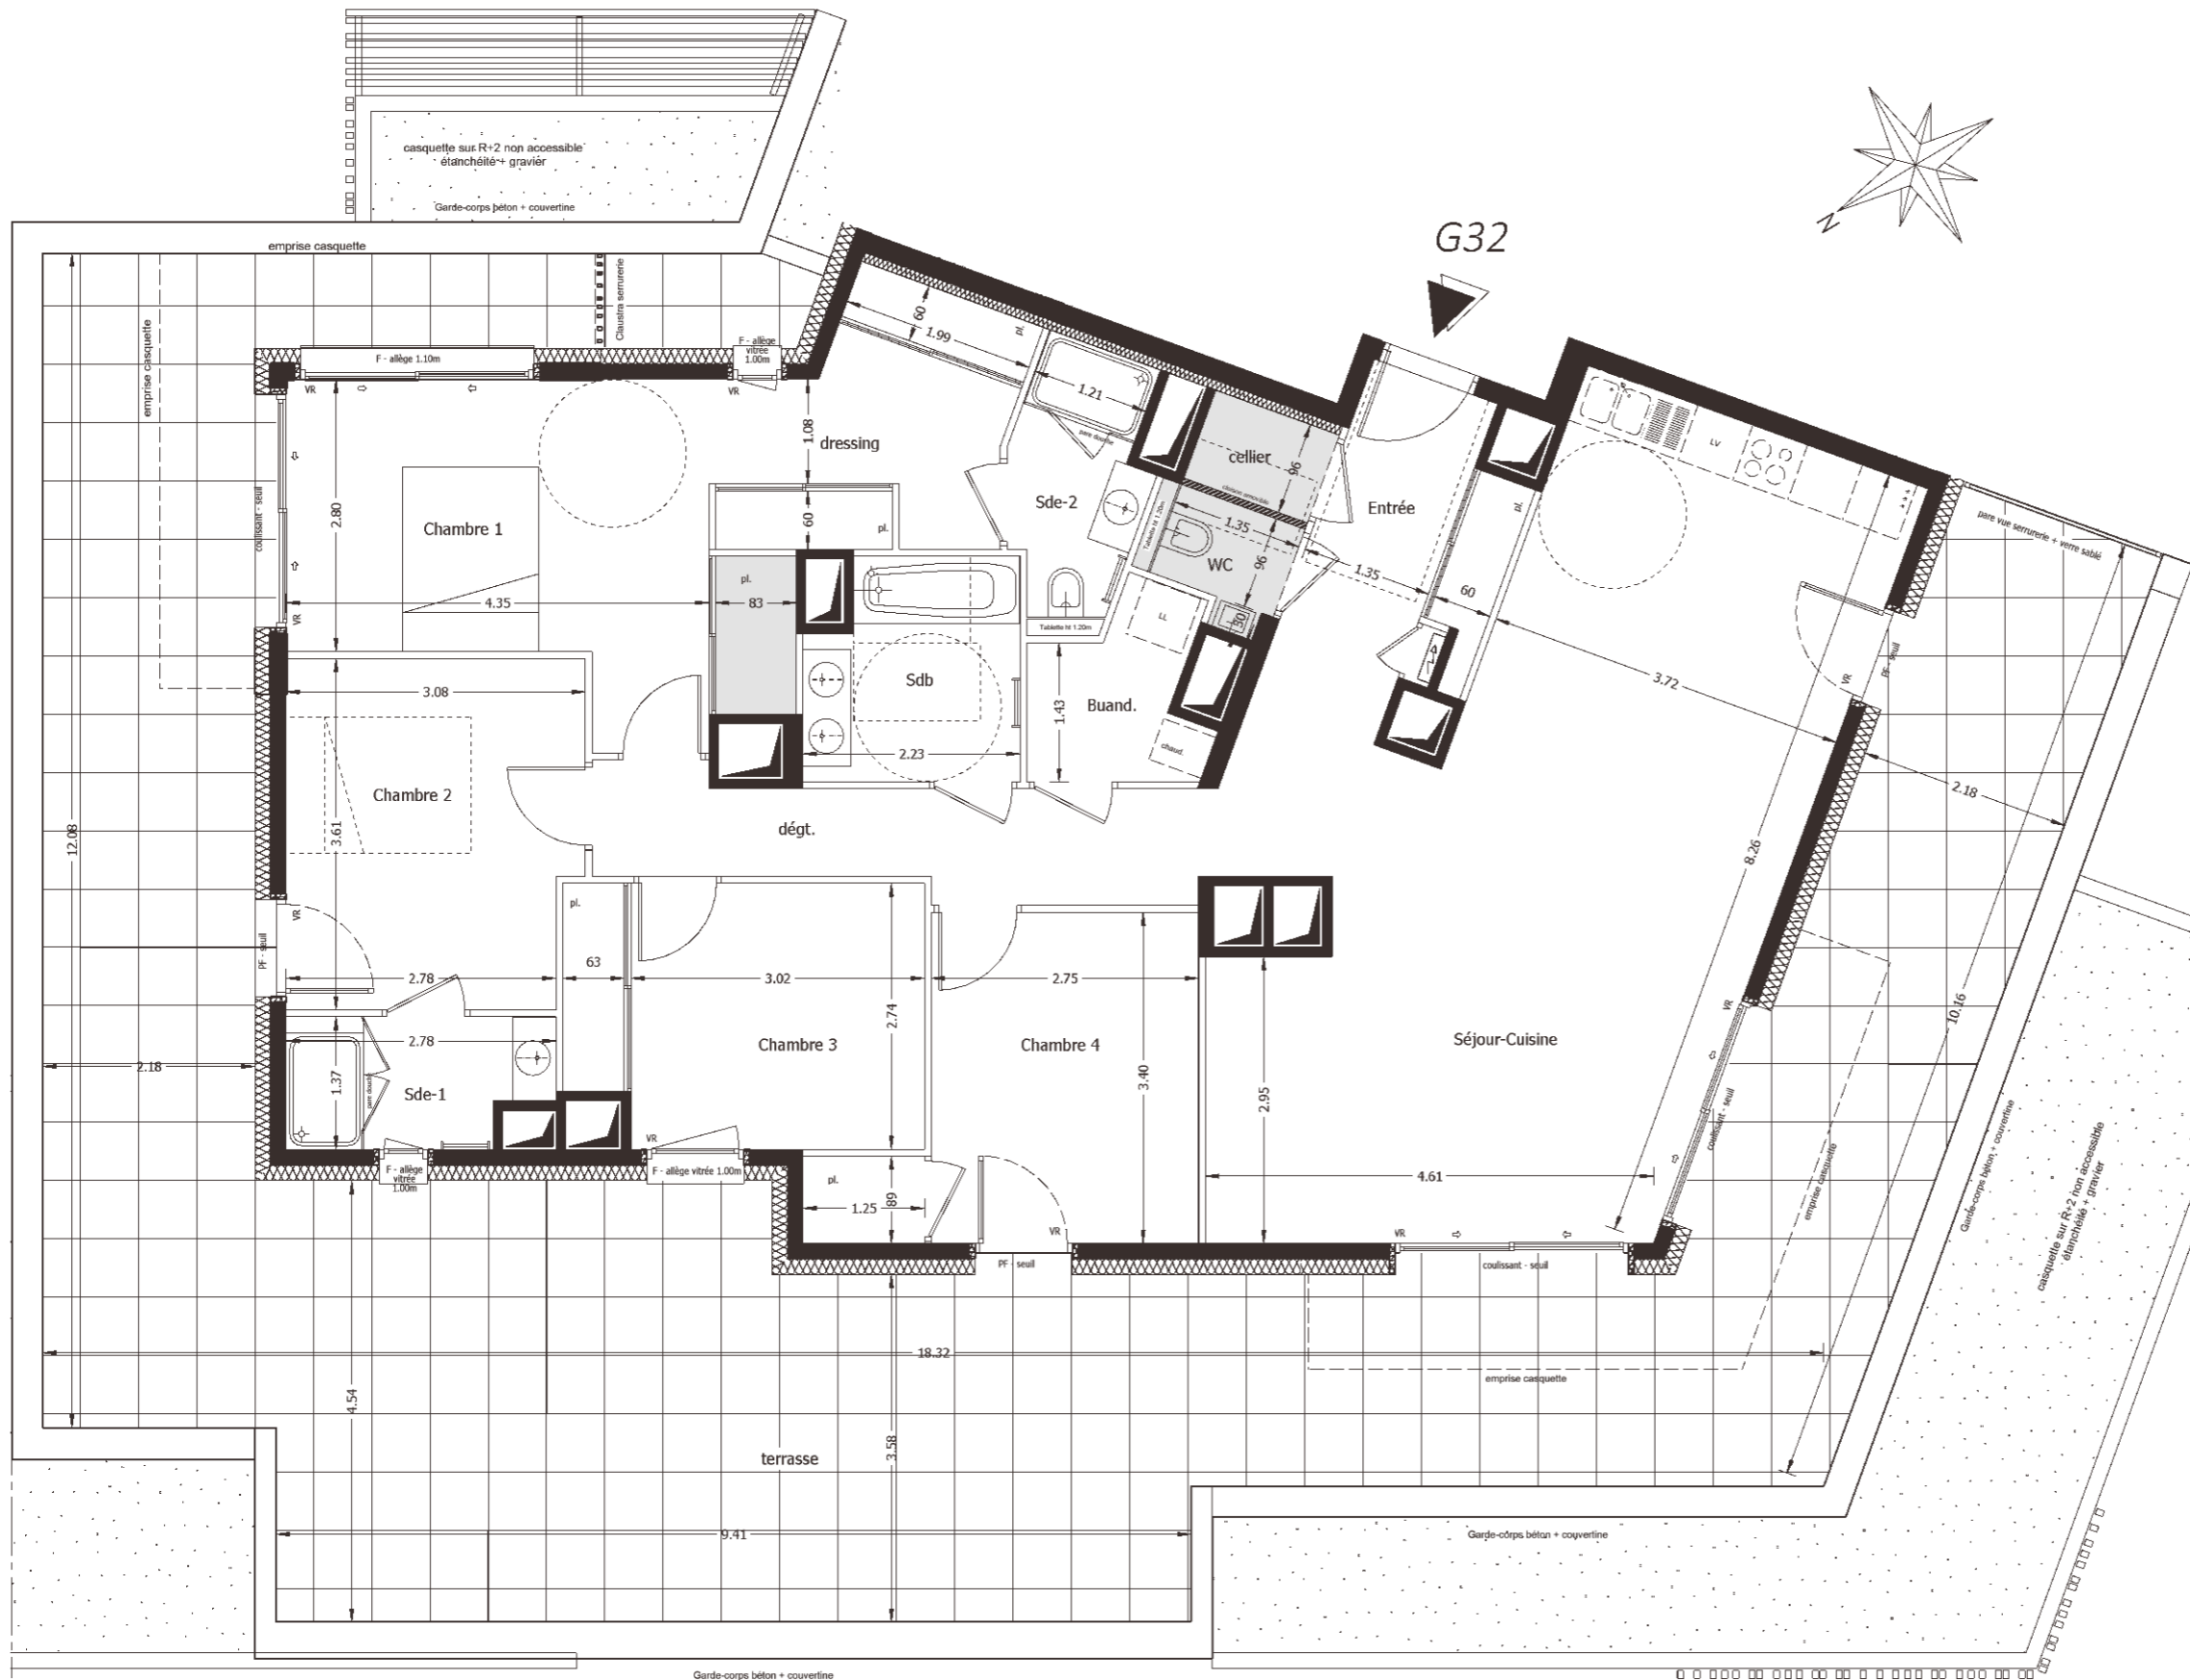

Appartement de M. et/ou Mme:

Appartement : **G32**
 Bâtiment : **G** Etage : **Attique** Type : **T5**
 Cave n° : Garage n° : Parking n° :

Pièces	Surf. Habitable
Séjour/Cuisine	38.13 m ²
Chambre 1 (y c Pl.)	21.64 m ²
Chambre 2	10.71 m ²
Chambre 3 (y c Pl.)	9.62 m ²
Chambre 4 (y c Pl.)	10.48 m ²
Entrée (y c Pl.)	6.16 m ²
Dégagement	9.15 m ²
Salle d'eau 1	3.47 m ²
Salle d'eau 2	3.38 m ²
Salle de Bains	4.77 m ²
WC	1.44 m ²
Cellier	1.28 m ²
Buanderie	2.97 m ²
Surface habitable	123.20 m²
Surface terrasse (environ)	103 m ²
Surface Pondérée*	153.96 m ²
* 30% de la surface de la terrasse + SHAB	



Hauteur sous faux-plafond ou soffite : environ 2.20 m

Date plan : 09 Octobre 2020

APPARTEMENT : G32
Echelle : 1/75

SCCV EPAGNY VILLAGE 1
 46, avenue Gambetta
 74000 ANNECY
 tél. 04 50 23 19 13

Le bien, immobilier.



Nota : Les surfaces indiquées sont approximatives et peuvent varier dans le cadre de la législation des ventes en état futur d'achèvement (+ ou -5%). Les retombées et les canalisations ne sont pas figurées. Des modifications sont susceptibles d'être apportées en fonction des nécessités techniques de la réalisation, tant en ce qui concerne les dimensions libres que les équipements. Les éviers et meubles sous éviers ne sont pas systématiquement fournis. Les équipements sont donnés à titre indicatif.