


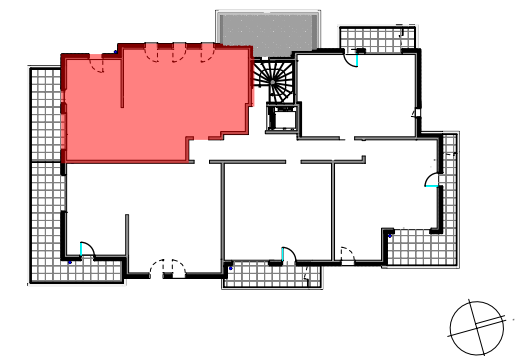


Appartement n°	A105
Type	T4
Etage	R+1
Séjour/cuisine	29.58 m²
Chambre 1	9.07 m²
Chambre 2	9.12 m²
Chambre 3	11.55 m²
Hall	7.34 m²
Bains	5.58 m²
WC	2.07 m²
TOTAL m² habitables	74.31 m²
Balcon	12.27 m²




SOGI
PROMOTEUR

33, ter Avenue de France - 74000 ANNECY - Tél. : 04 50 57 76 85
Site internet : www.sogimm.com

PHILIPPE CHEYSSON
ARCHITECTES
www.daragon-cheysson.fr

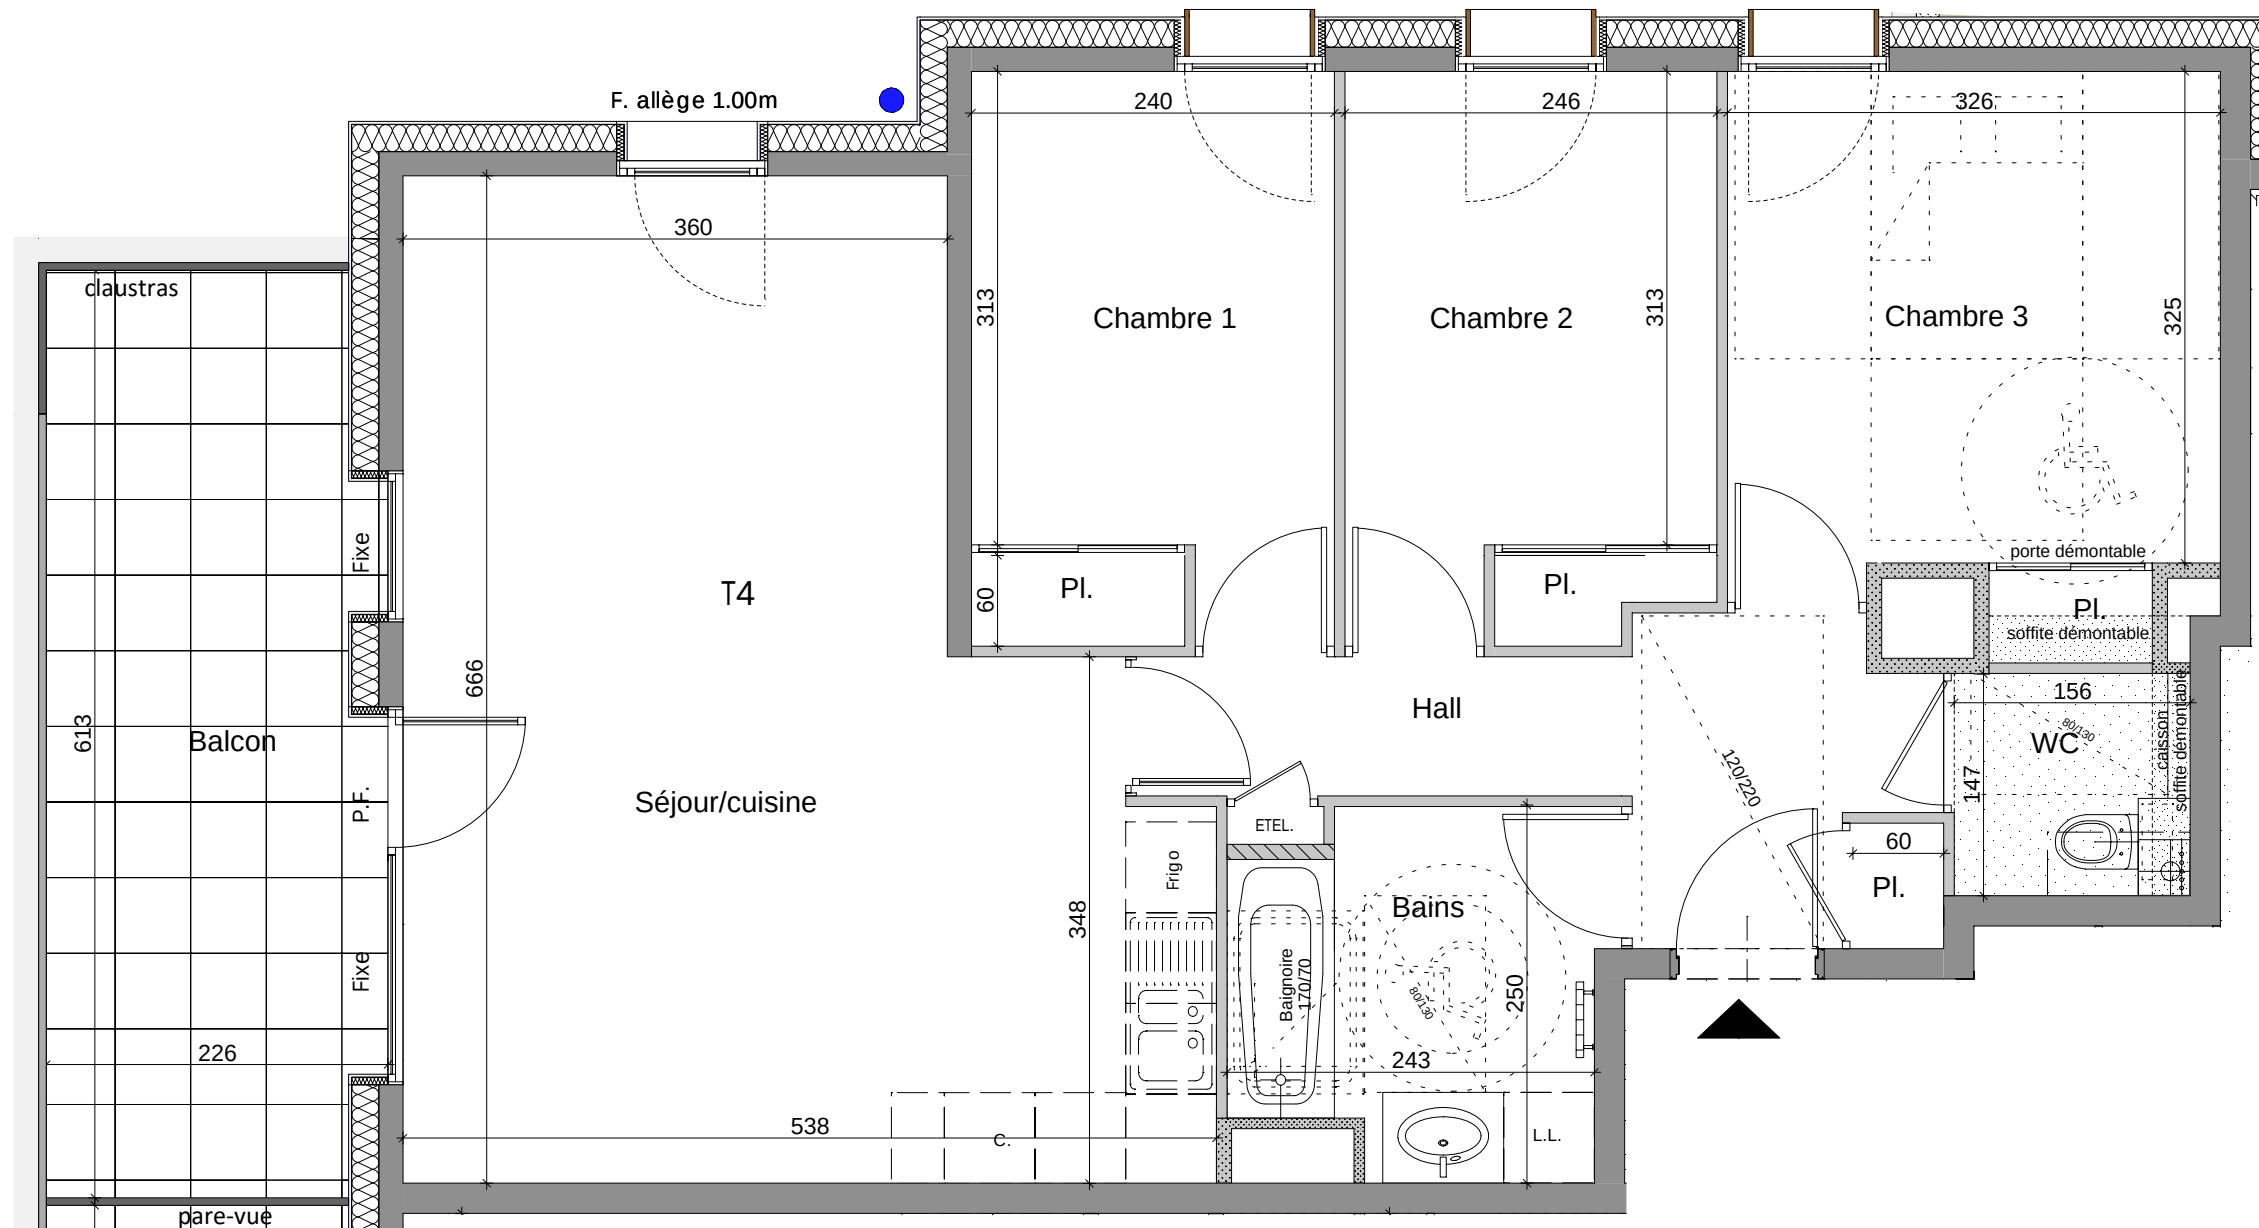

LEGENDE

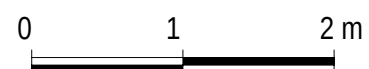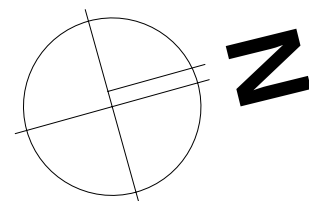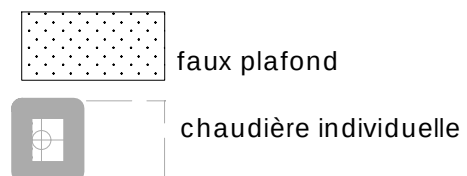


ECHELLE : 1/50e

Nota : des modifications sont susceptibles d'être apportées à ce plan en fonction de nécessités techniques de la réalisation, tant en ce qui concerne les dimensions libres que l'équipement.
Les canalisations, barbacanes, descentes EP, les retombées, faux plafonds, trappes de visite sur les gaines techniques, radiateurs ne sont pas figurés sur les plans.
Les soffites ou caissons techniques ne sont pas tous représentés. Les surfaces indiquées sont approximatives.
Les surfaces des jardins ne sont données qu'à titre indicatif. Les pentes ne sont pas représentées et seront adaptées en fonction du terrain naturel.

PLAN DE VENTE - le 28/03/2022 - indice a
Les surfaces sont approximatives et peuvent évoluer dans le cadre de la tolérance légale de 5%.

VILLAS ALEXANDRE

— Feigères —

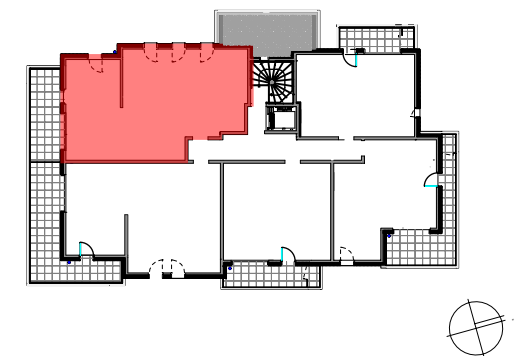

Appartement n°	A105
Type	T4
Etage	R+1
Séjour/cuisine	29.58 m²
Chambre 1	9.07 m²
Chambre 2	9.12 m²
Chambre 3	11.55 m²
Hall	7.34 m²
Bains	5.58 m²
WC	2.07 m²
TOTAL m² habitables	74.31 m²
Balcon	12.27 m²

SOGI
PROMOTEUR

33, ter Avenue de France - 74000 ANNECY - Tél. : 04 50 57 76 85
Site internet : www.sogimm.com


PHILIPPE CHEYSSON
ARCHITECTES
www.daragon-cheysson.fr



ELEVATION EST - bâtiment A




ELEVATION NORD - bâtiment A

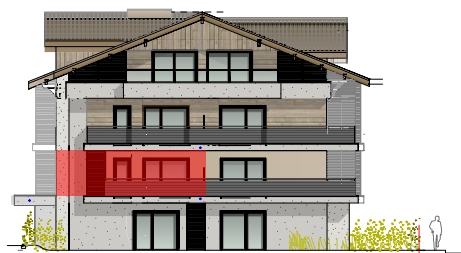

ELEVATION SUD - bâtiment A



ELEVATION OUEST- bâtiment A

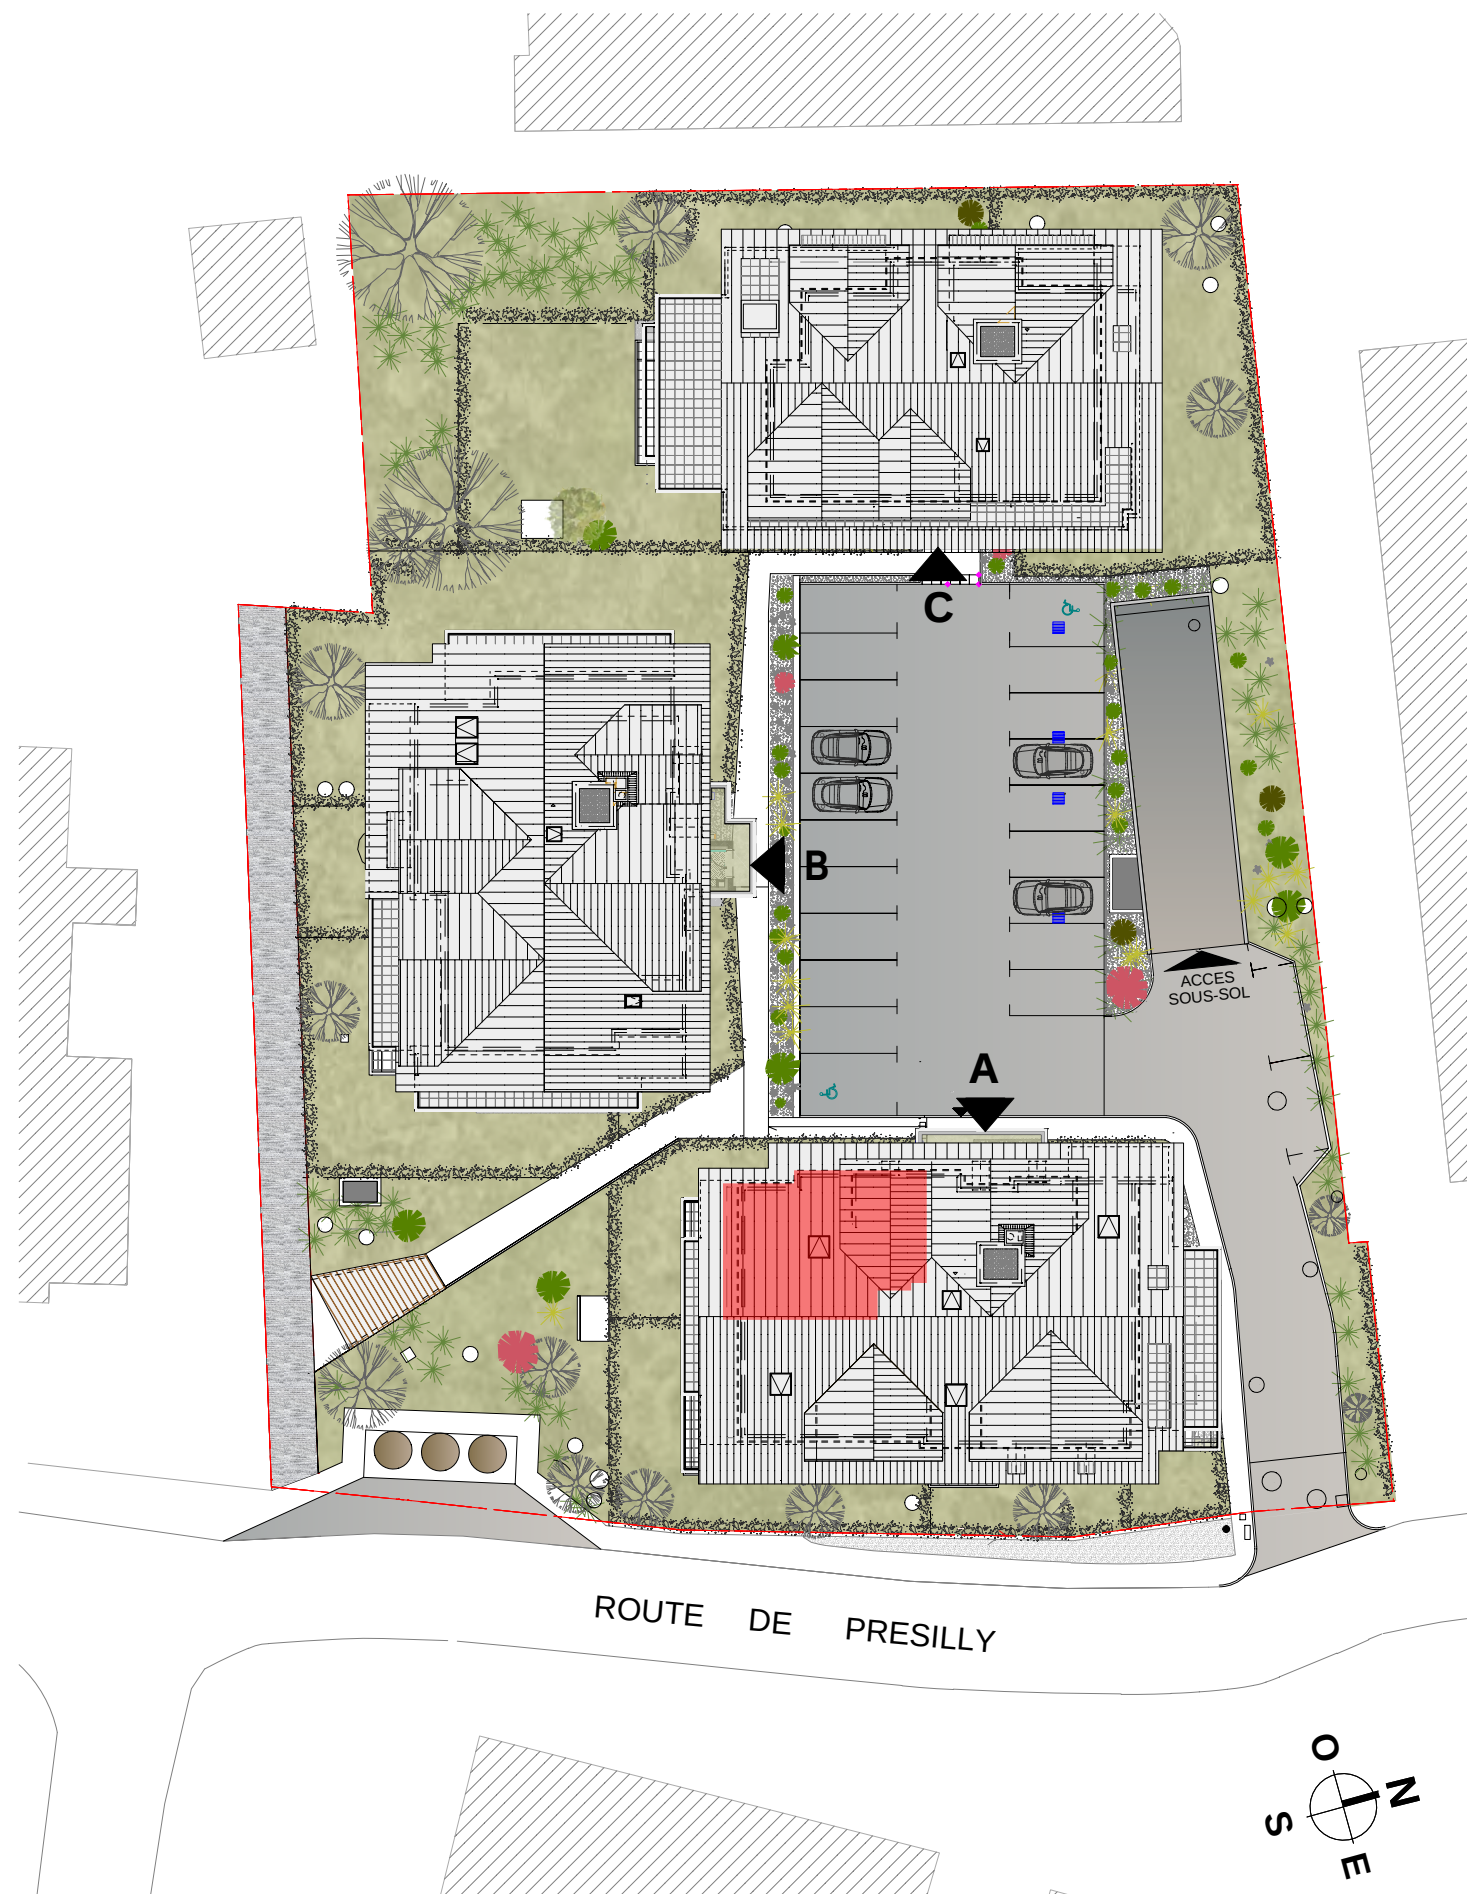

Nota : des modifications sont susceptibles d'être apportées à ce plan en fonction de nécessités techniques de la réalisation, tant en ce qui concerne les dimensions libres que l'équipement.
Les canalisations, barbacanes, descentes EP, les retombées, faux plafonds, trappes de visite sur les gaines techniques, radiateurs ne sont pas figurés sur les plans.
Les soffites ou caissons techniques ne sont pas tous représentés. Les surfaces indiquées sont approximatives.
Les surfaces des jardins ne sont données qu'à titre indicatif. Les pentes ne sont pas représentées et seront adaptées en fonction du terrain naturel.

PLAN DE VENTE - le 28/03/2022 - indice a
Les surfaces sont approximatives et peuvent évoluer dans le cadre de la tolérance légale de 5%.