

Rue Aimé Mugnier – 74600 Annecy

A105

Appartement n°	A105
Type	T4
Etage	R+1

Hall / DGT	13,2 m ²
Rangement	2 m ²
Séjour / Cuisine	36,2 m ²
Chambre 1	12,9 m ²
Chambre 2	9,9 m ²
Chambre 3	10,4 m ²
SDB	5,9 m ²
WC	1,4 m ²
Rangement	1,5 m ²
TOTAL m² habitables:	93,4 m²

Balcon	43 m ²
--------	-------------------

Hauteur sous plafond (HSP) du logement : 2.50m

Faux-plafond (HSP) environ : 2.20m




33 ter avenue de France
74000 ANNECY

D&A PROMOTION


HP PROMOTION

28/02/2022

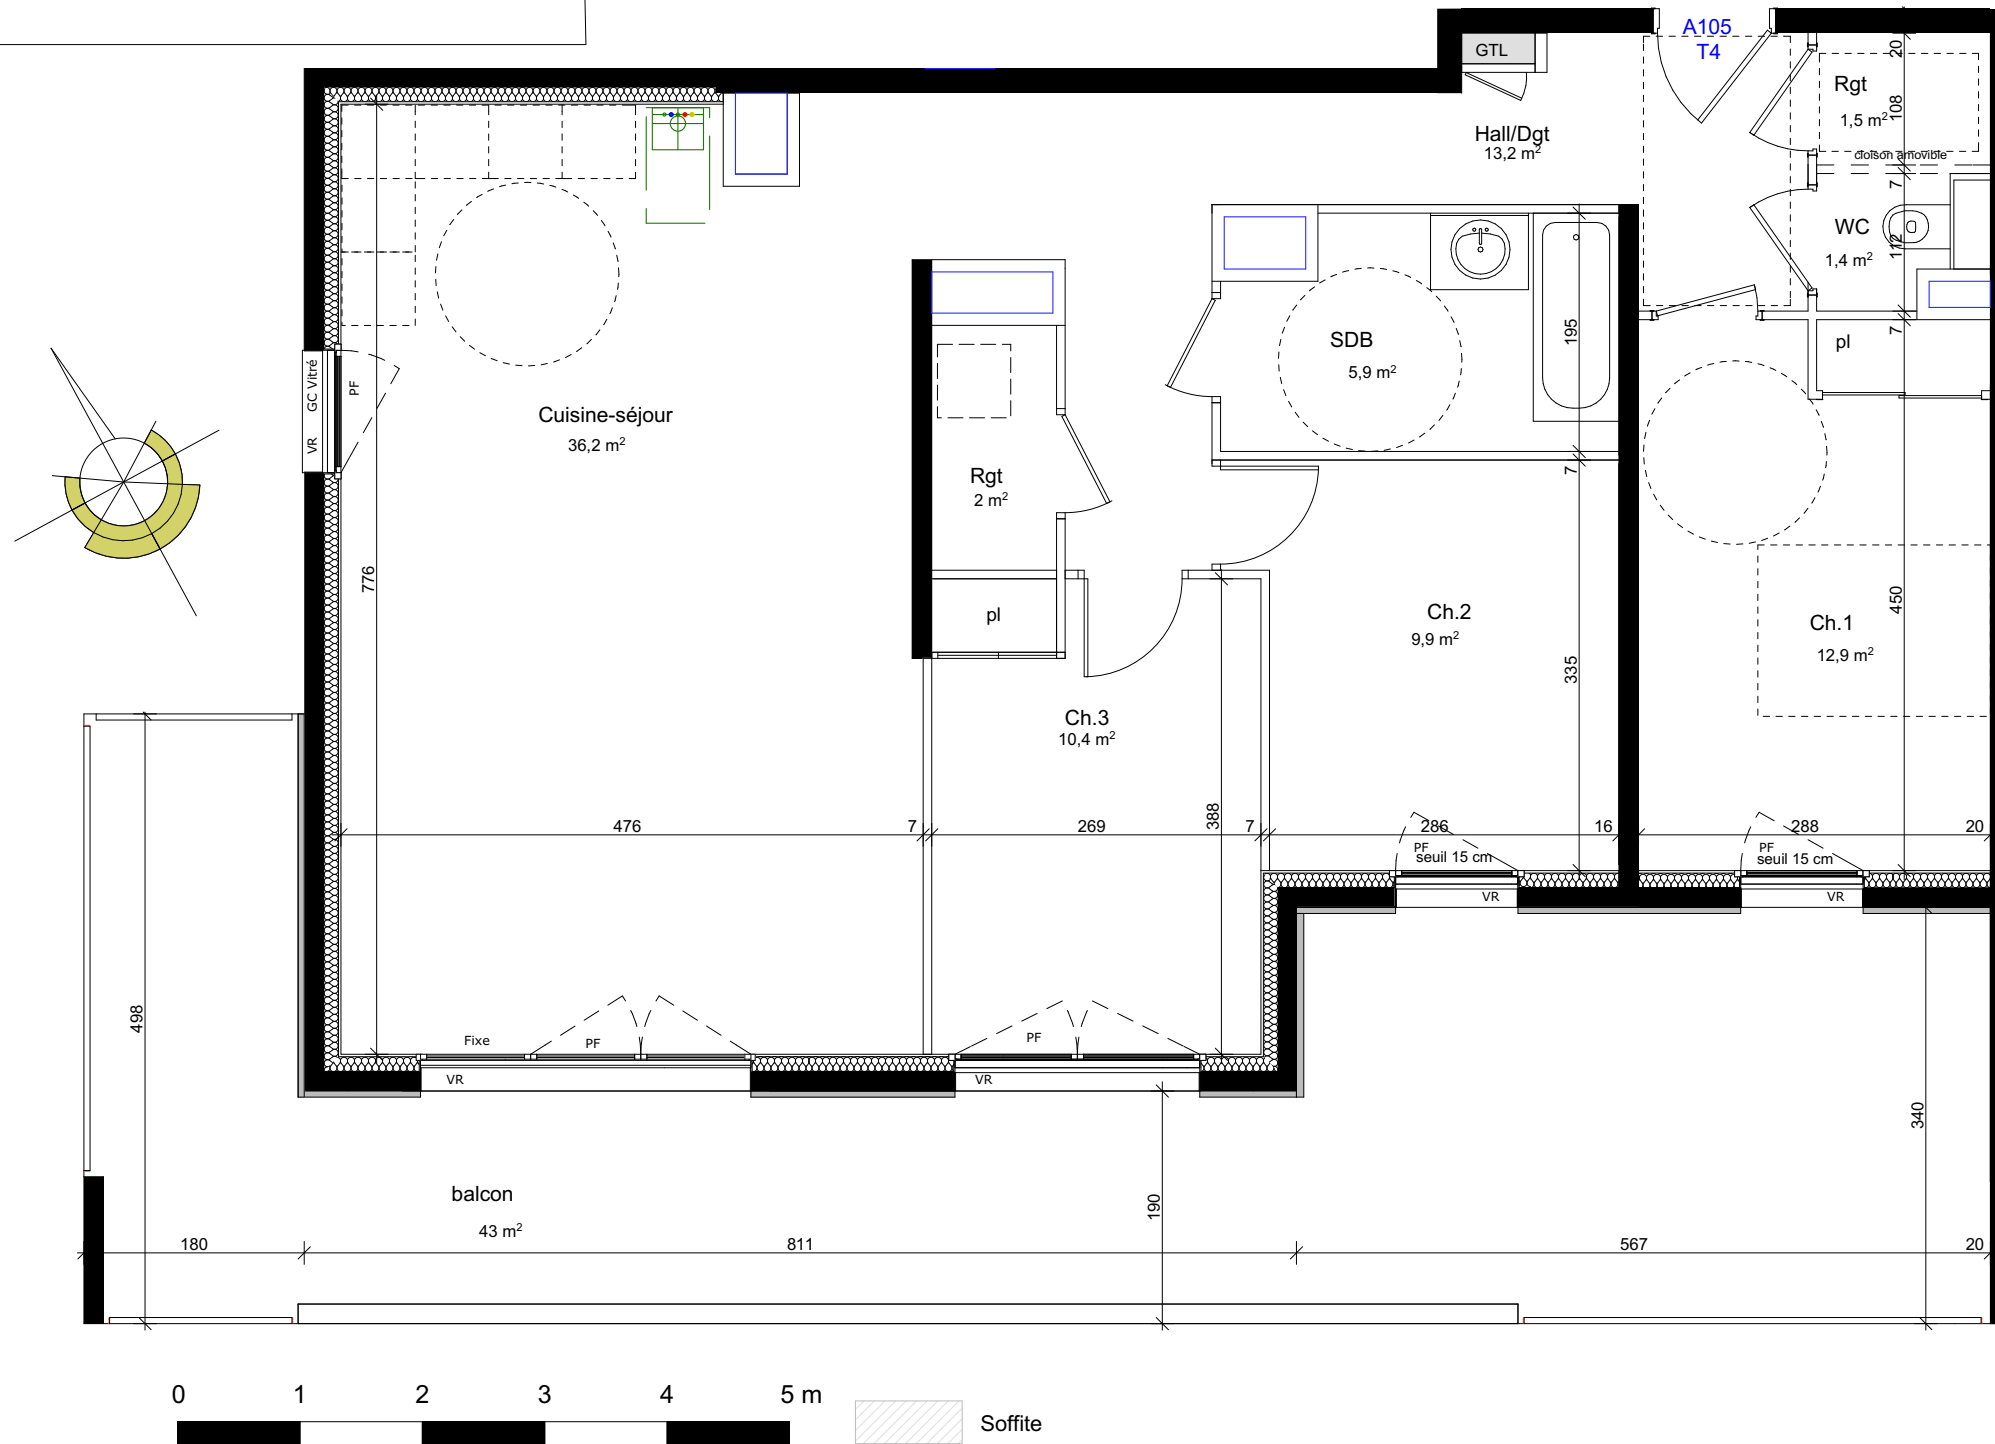

Nota : des modifications sont susceptibles d'être apportées à ce plan en fonction de nécessités techniques de la réalisation, tant en ce qui concerne les dimensions libres que l'équipement. Les canalisations, barbacanes, descentes EP, les retombées, faux plafonds, trappes de visite sur les gaines techniques, radiateurs ne sont pas figurés sur les plans. Les soffites ou caissons techniques ne sont pas tous représentés. Les surfaces indiquées sont approximatives. Les surfaces des jardins ne sont données qu'à titre indicatif. Les pentes ne sont pas représentées et seront adaptées en fonction du terrain naturel. Les surfaces sont approximatives et peuvent évoluer dans le cadre de la tolérance légal de 5%.

« Plan non contractuel, susceptible de modifications ou d'adaptations suivant impératifs techniques »

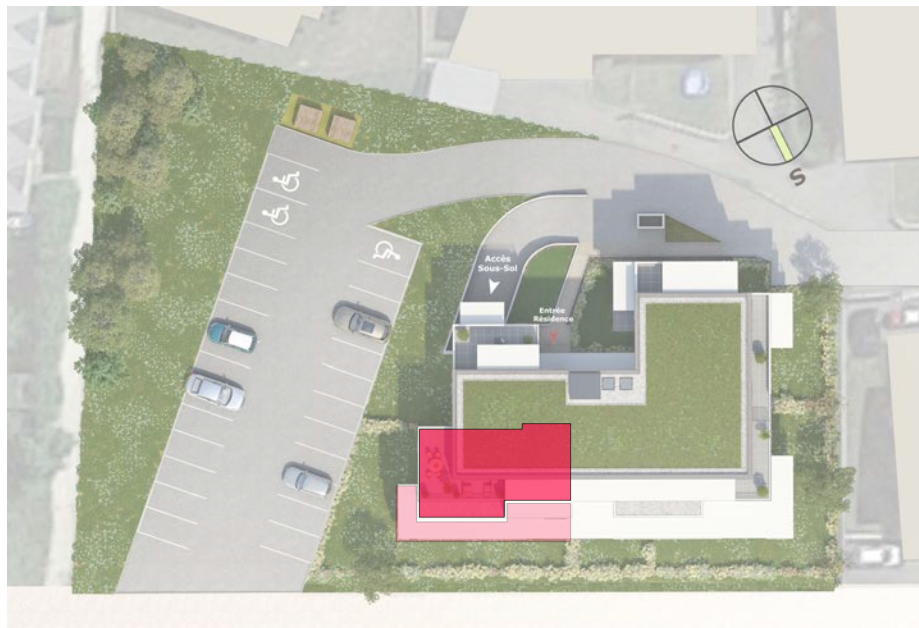

Rue Aimé Mugnier – 74600 Annecy

A105

Appartement n°	A105
Type	T4
Etage	R+1

Hall / DGT	13,2 m ²
Rangement	2 m ²
Séjour / Cuisine	36,2 m ²
Chambre 1	12,9 m ²
Chambre 2	9,9 m ²
Chambre 3	10,4 m ²
SDB	5,9 m ²
WC	1,4 m ²
Rangement	1,5 m ²
TOTAL m² habitables:	93,4 m²

Balcon	43 m ²
--------	-------------------

Hauteur sous plafond (HSP) du logement : 2.50m

Faux-plafond (HSP) environ : 2.20m



33 ter avenue de France
74000 ANNECY

D&A PROMOTION

HP PROMOTION

28/02/2022



Elévation Sud Est



Elévation Nord Est



Elévation Nord Ouest



Elévation Sud Ouest

Nota : des modifications sont susceptibles d'être apportées à ce plan en fonction de nécessités techniques de la réalisation, tant en ce qui concerne les dimensions libres que l'équipement. Les canalisations, barbacanes, descentes EP, les retombées, faux plafonds, trappes de visite sur les gaines techniques, radiateurs ne sont pas figurés sur les plans. Les soffites ou caissons techniques ne sont pas tous représentés. Les surfaces indiquées sont approximatives. Les surfaces des jardins ne sont données qu'à titre indicatif. Les pentes ne sont pas représentées et seront adaptées en fonction du terrain naturel. Les surfaces sont approximatives et peuvent évoluer dans le cadre de la tolérance légale de 5%.

« Plan non contractuel, susceptible de modifications ou d'adaptations suivant impératifs techniques »