
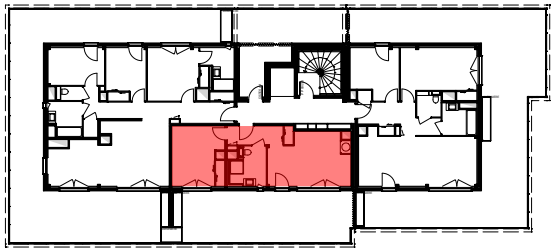


B302

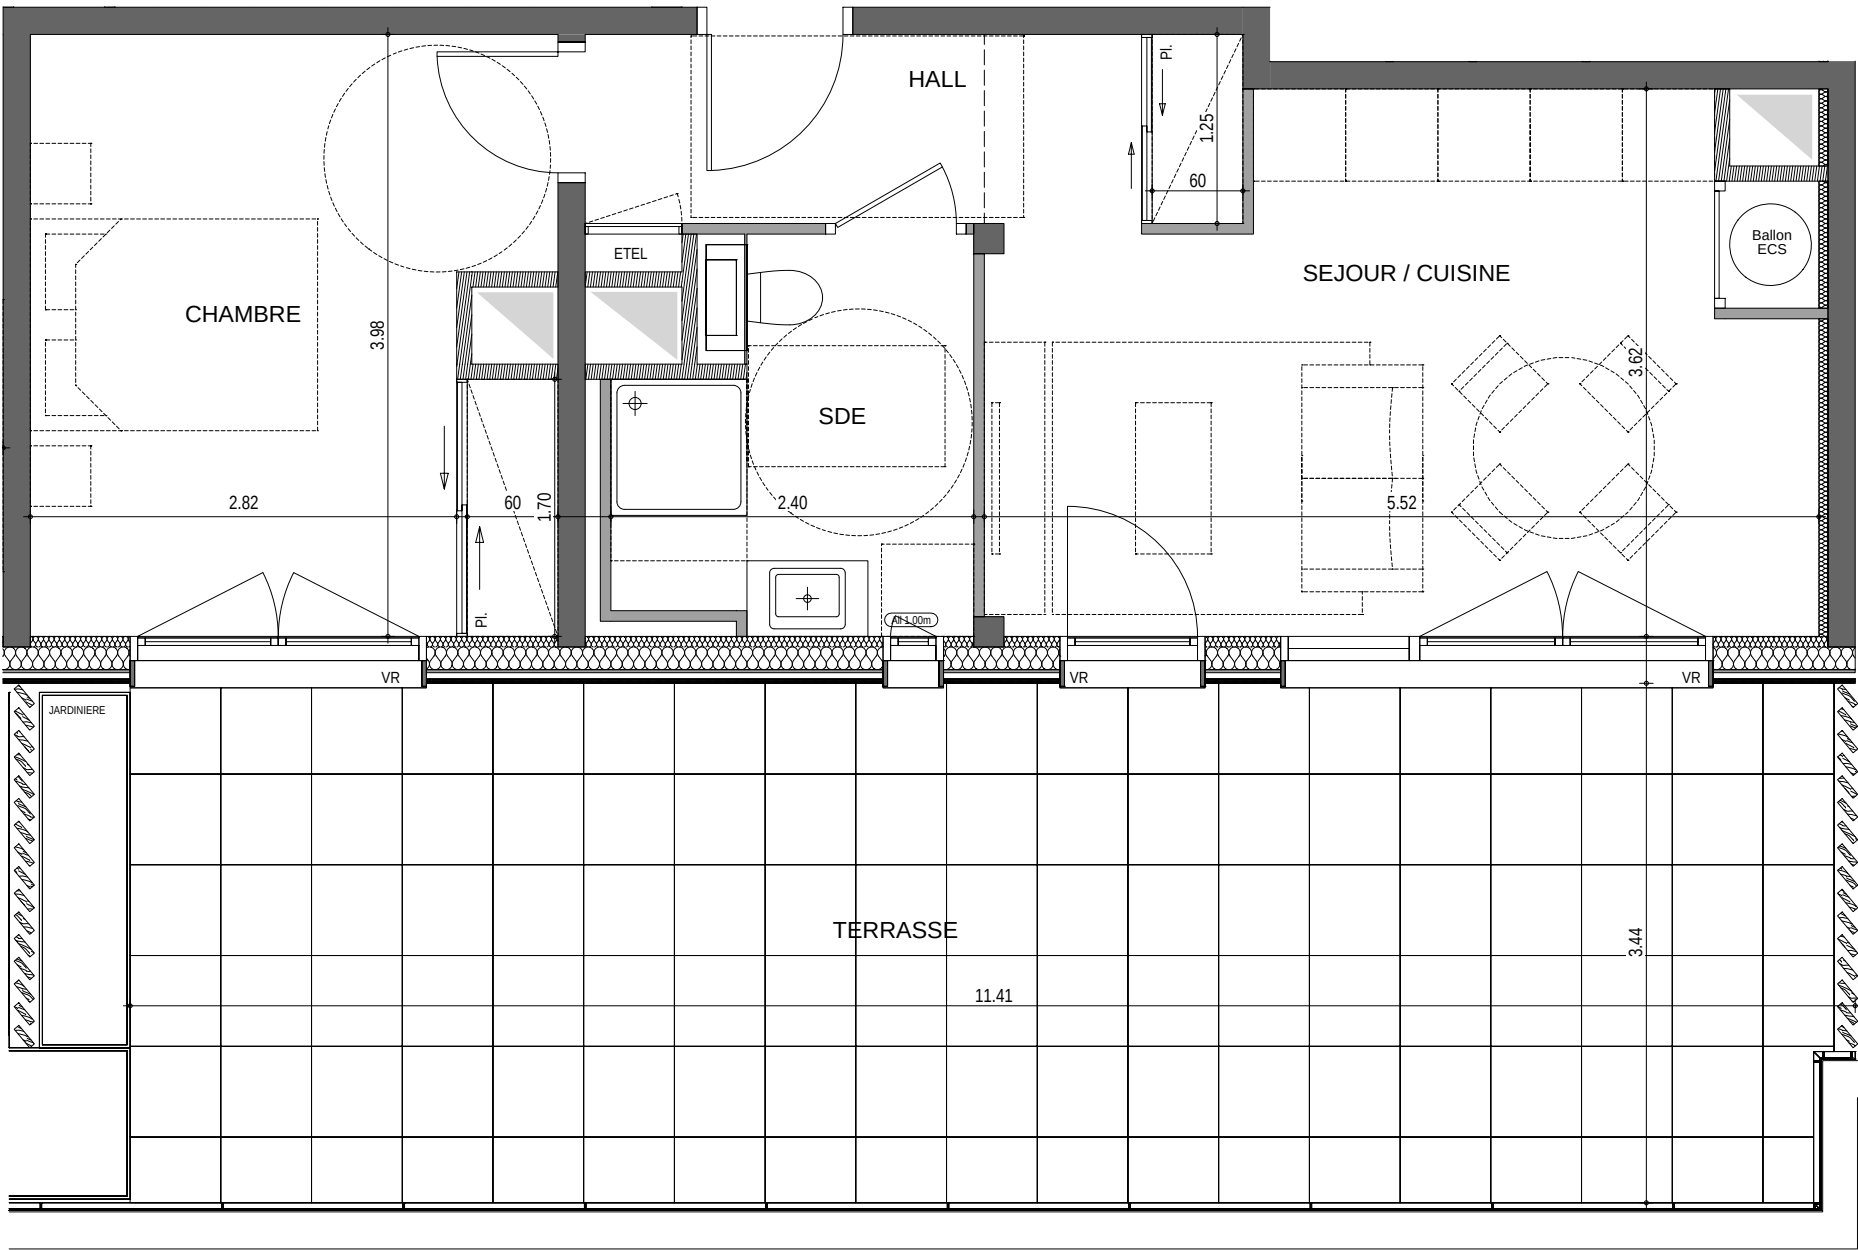

|                |      |
|----------------|------|
| APPARTEMENT N° | B302 |
| Type           | T2   |
| Niveau         | R+3  |

| PIECES           | SUPERFICIE en m² |
|------------------|------------------|
| HALL             | 3.30 m²          |
| SEJOUR / CUISINE | 19.83 m²         |
| CHAMBRE          | 13.30 m²         |
| SDE              | 5.37 m²          |

|                 |          |
|-----------------|----------|
| TOTAL HABITABLE | 41.80 m² |
|-----------------|----------|

|                          |          |
|--------------------------|----------|
| TERRASSE (yc JARDINIERE) | 40.33 m² |
|--------------------------|----------|

|               |          |
|---------------|----------|
| TOTAL ANNEXES | 38.92 m² |
|---------------|----------|

Nota : les surfaces comprennent les placards

LEGENDE :


VR Faux-plafond  
Volet roulant  
Allège



Date : 12/02/2026 - ind 0

DOCUMENT PROVISoire ETABLI AVANT LA FIN DES ETUDES TECHNIQUES

Nota : Les surfaces sont approximatives et peuvent varier dans le cadre de la législation des ventes en état futur d'achèvement (+/- 5 %). Les retombées, les sorties et les canalisations ne sont pas figurées. Des modifications sont susceptibles d'être apportées en fonction des nécessités techniques de la réalisation tant en ce qui concerne les dimensions libres que les équipements. Les évier, meubles sous évier et le mobiliers ne sont pas fournis, seuls leurs emplacements sont donnés à titre indicatif.

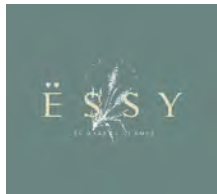

FACADE SUD-OUEST



FACADE NORD




FACADE OUEST



FACADE NORD-EST



PLAN MASSE

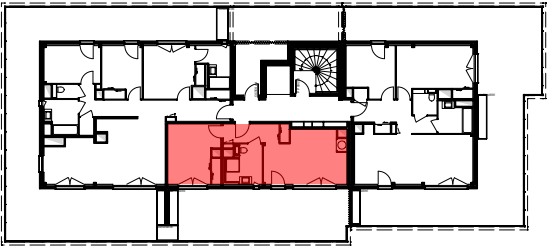

|                |      |
|----------------|------|
| APPARTEMENT N° | B302 |
| Type           | T2   |
| Niveau         | R+3  |

| PIECES           | SUPERFICIE en m² |
|------------------|------------------|
| HALL             | 3.30 m²          |
| SEJOUR / CUISINE | 19.83 m²         |
| CHAMBRE          | 13.30 m²         |
| SDE              | 5.37 m²          |

|                 |          |
|-----------------|----------|
| TOTAL HABITABLE | 41.80 m² |
|-----------------|----------|

|                          |          |
|--------------------------|----------|
| TERRASSE (yc JARDINIÈRE) | 40.33 m² |
|--------------------------|----------|

|               |          |
|---------------|----------|
| TOTAL ANNEXES | 38.92 m² |
|---------------|----------|

Nota : les surfaces comprennent les placards

LEGENDE :

VR Faux-plafond  
Volet roulant  
All 0.60m Allège

DOCUMENT PROVISOIRE ETABLI AVANT LA FIN DES ETUDES TECHNIQUES  
Nota : Les surfaces sont approximatives et peuvent varier dans le cadre de la législation des ventes en état futur d'achèvement (+/- 5 %). Les retombées, les sorties et les canalisations ne sont pas figurées. Des modifications sont susceptibles d'être apportées en fonction des nécessités techniques de la réalisation tant en ce qui concerne les dimensions libres que les équipements. Les évier, meubles sous évier et le mobiliers ne sont pas fournis, seuls leurs emplacements sont donnés à titre indicatif.

