
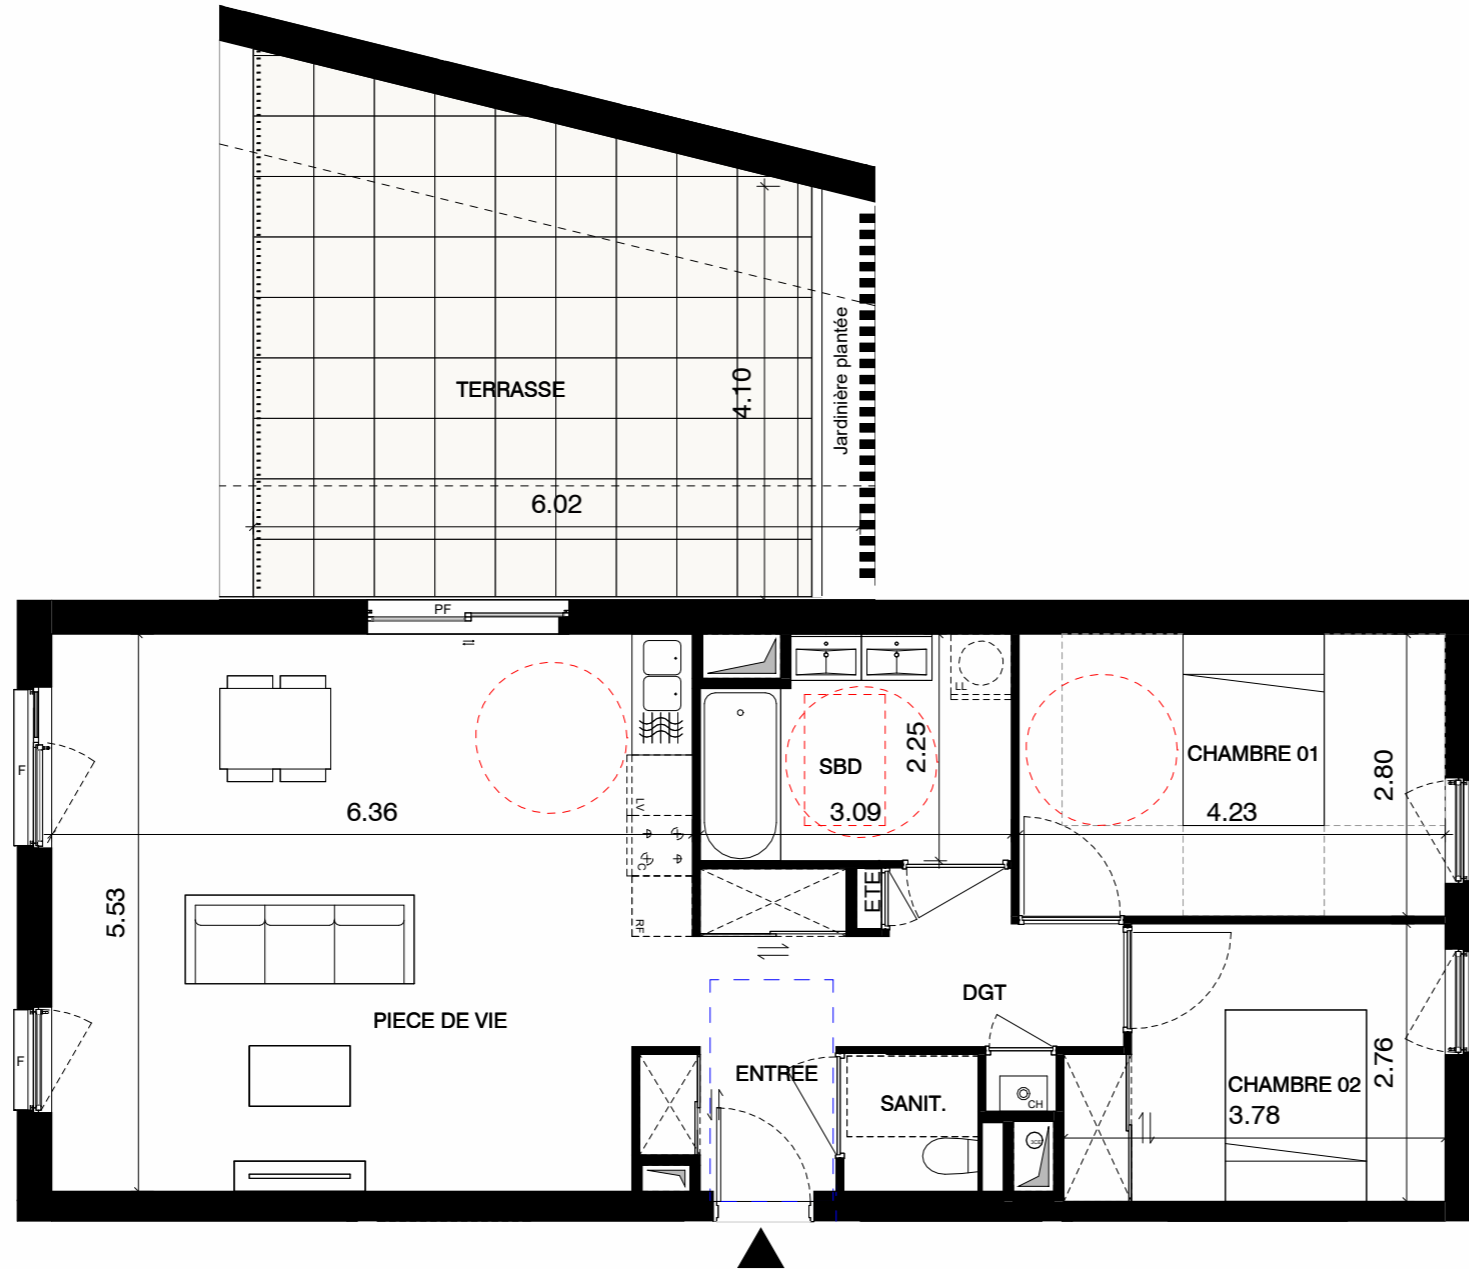


PLAN DE VENTE

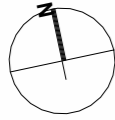




CAGE	ETAGE	LOGEMENT	TYPE
B	R+2	B 201	T3

Pièces	Surface
ENTREE	5.21 m ²
PIECE DE VIE	34.36 m ²
DGT	3.97 m ²
CHAMBRE 01	11.84 m ²
CHAMBRE 02	9.55 m ²
SBD	6.46 m ²
SANIT.	1.81 m ²
Total surfaces habitables	73.20 m²
TERRASSE	26.35 m ²
Total surfaces annexes	26.35 m²

Echelle : 0m 1m 2m 3m 4m 5m

1/75 LEGENDE :

- ETEL** : Tableau électrique
- Faux-plafond**
- Chaudière**
- Gaines techniques**
- PF** : Porte - fenêtre
- F** : Fenêtre

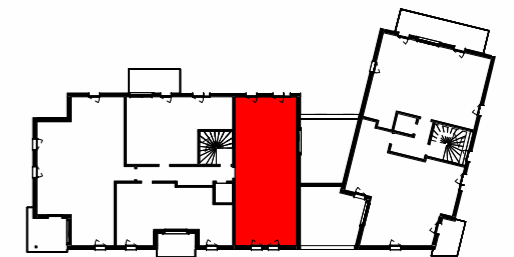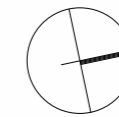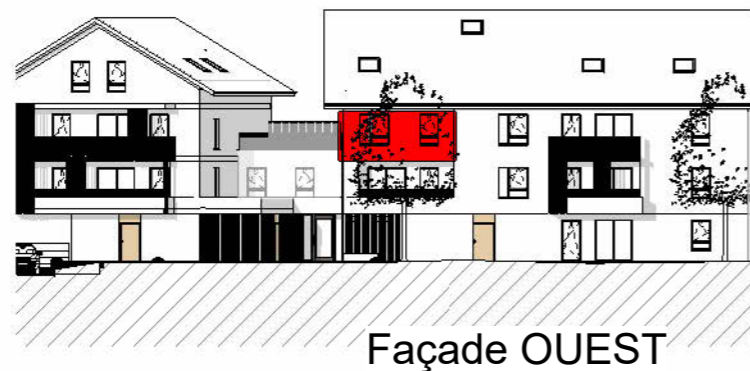


Les cotes et surfaces sont mentionnées à titre indicatif et sont susceptibles de variations dans les tolérances du contrat, elles pourront présenter à la livraison des différences sans que cela puisse donner lieu à réclamation. Les faux-plafonds, soffites, connus sont mentionnés à titre indicatif. Pour des raisons techniques, administratives ou réglementaires, ils sont susceptibles d'être modifiés et/ou créés. La représentation des éléments de cuisine, salle de bains et de mobilier n'ont qu'une valeur illustrative et ne correspondent à aucun engagement. Seuls les éléments définis dans la notice descriptive de vente sont contractuels. La surface des placards est intégrée à la surface des pièces.



Plan établi le :
11/09/2024



PLAN DE VENTE

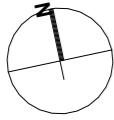

CAGE	ETAGE	LOGEMENT	TYPE
B	R+2	B 201	T3

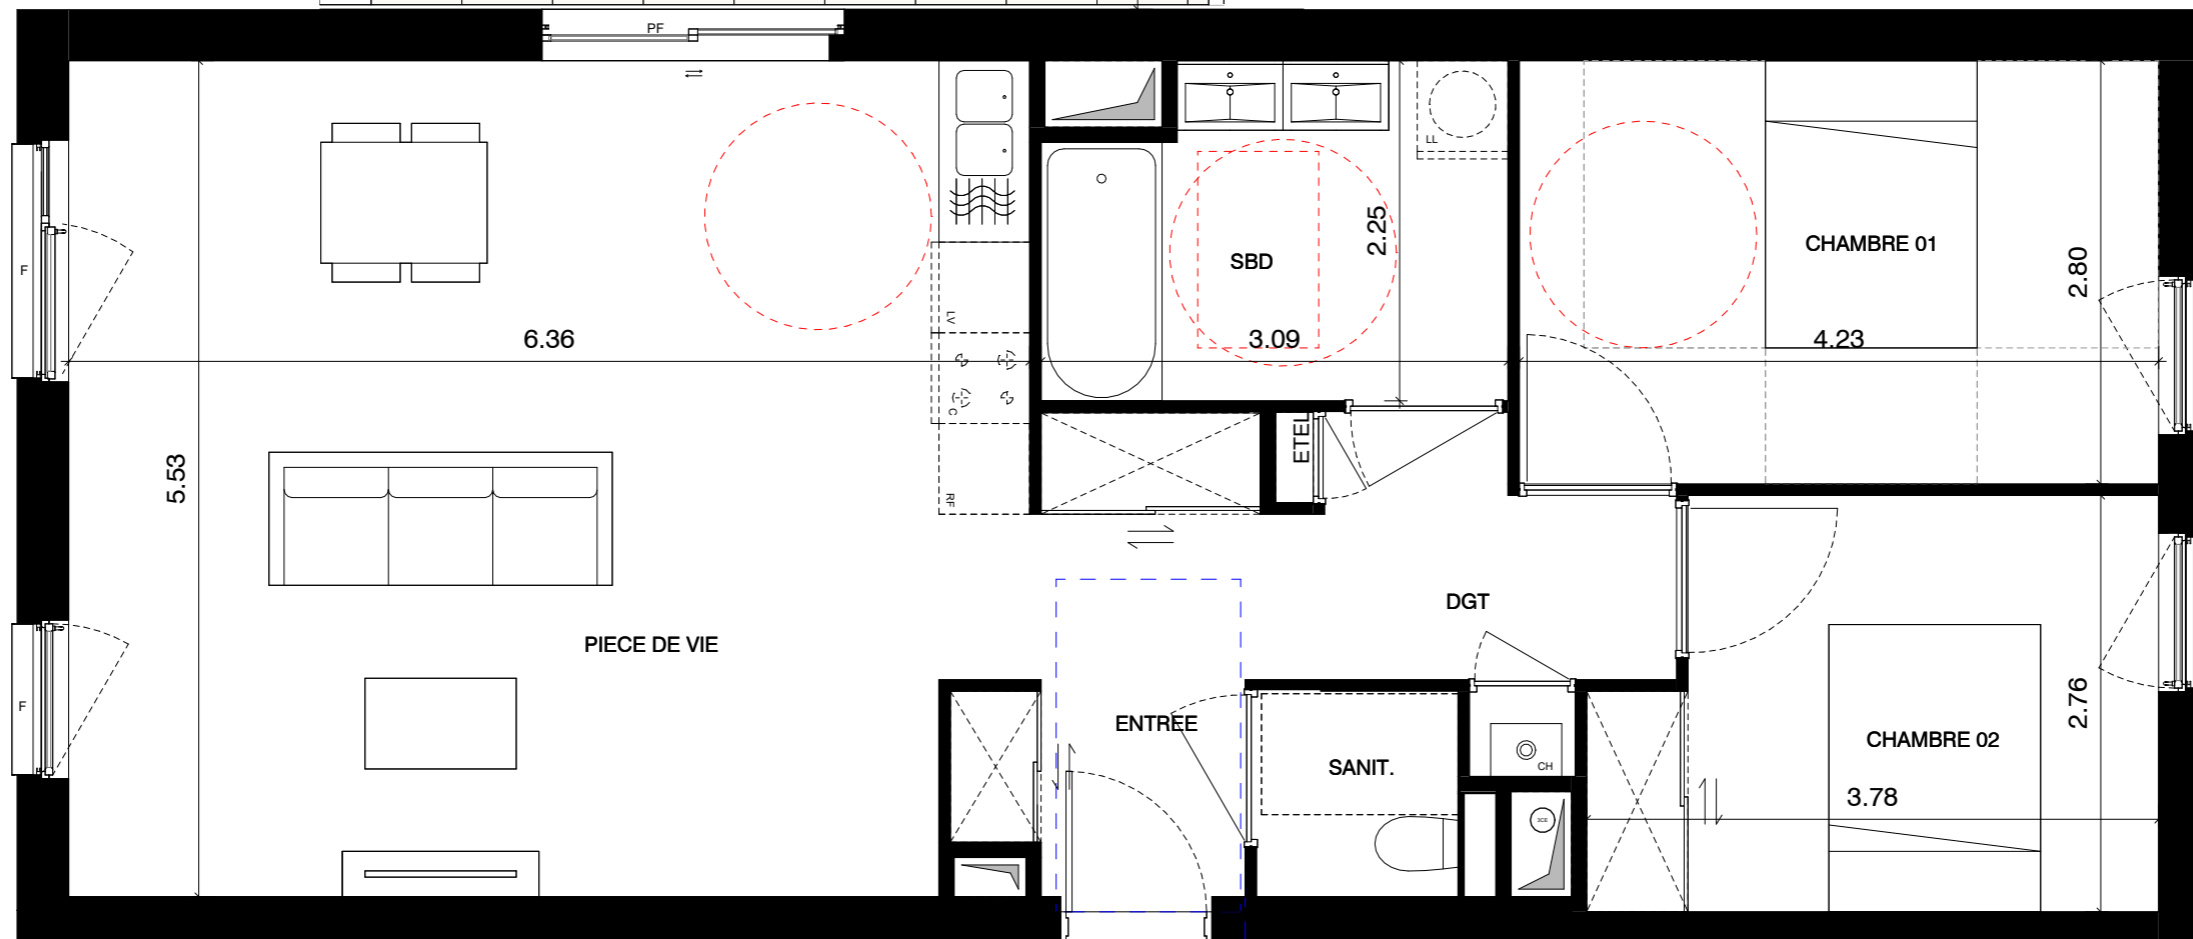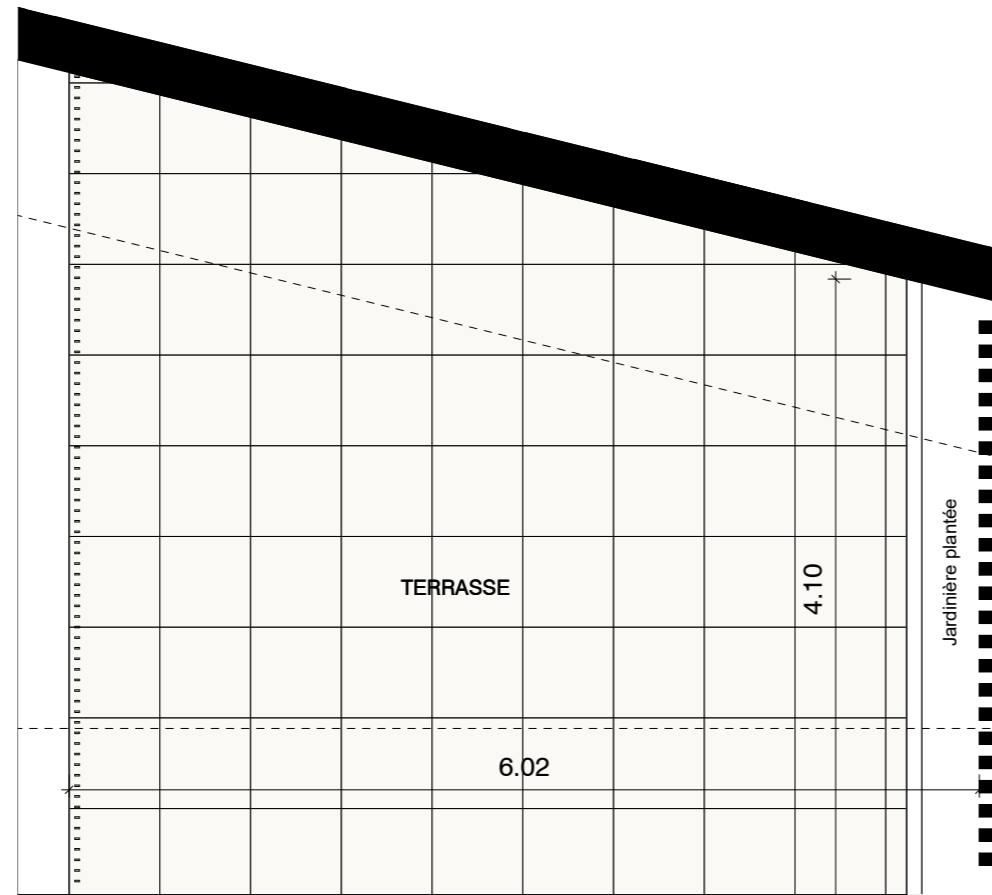

LEGENDE :

- Tableau électrique
- Faux-plafond
- Chaudière
- Gaines techniques
- Porte - fenêtre
- Fenêtre

Echelle : 1/50



Les cotes et surfaces sont mentionnées à titre indicatif et sont susceptibles de variations dans les tolérances du contrat, elles pourront présenter à la livraison des différences sans que cela puisse donner lieu à réclamation. Les faux-plafonds, soffites, connus sont mentionnés à titre indicatif. Pour des raisons techniques, administratives ou réglementaires, ils sont susceptibles d'être modifiés et/ou créés. La représentation des éléments de cuisine, salle de bains et de mobilier n'ont qu'une valeur illustrative et ne correspondent à aucun engagement. Seuls les éléments définis dans la notice descriptive de vente sont contractuels. La surface des placards est intégrée à la surface des pièces.

Plan établi le :
11/09/2024

VirtuOz
EPAGNY

S
SOGIVIM
PROMOTEUR

AER
ARCHITECTES