



PLAN DE COMMERCIALISATION

Date d'édition: 20/03/2026

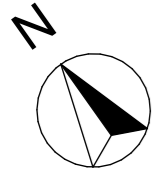


- Légende:**
 PF: Porte Fenêtre
 PC : Porte coulissante
 F: Fenêtre
 VR: Volet Roulant
 LL: Lave linge
 LV: Lave vaisselle
 R: Réfrigérateur
 TA: Tableau d'abonné (coffret électrique)
 SS: Sèche Serviettes
 pl. : Placard

- Faux plafond ou Soffite
- Cloison
- Gaine Technique
- Mur porteur isolé
- Mur porteur

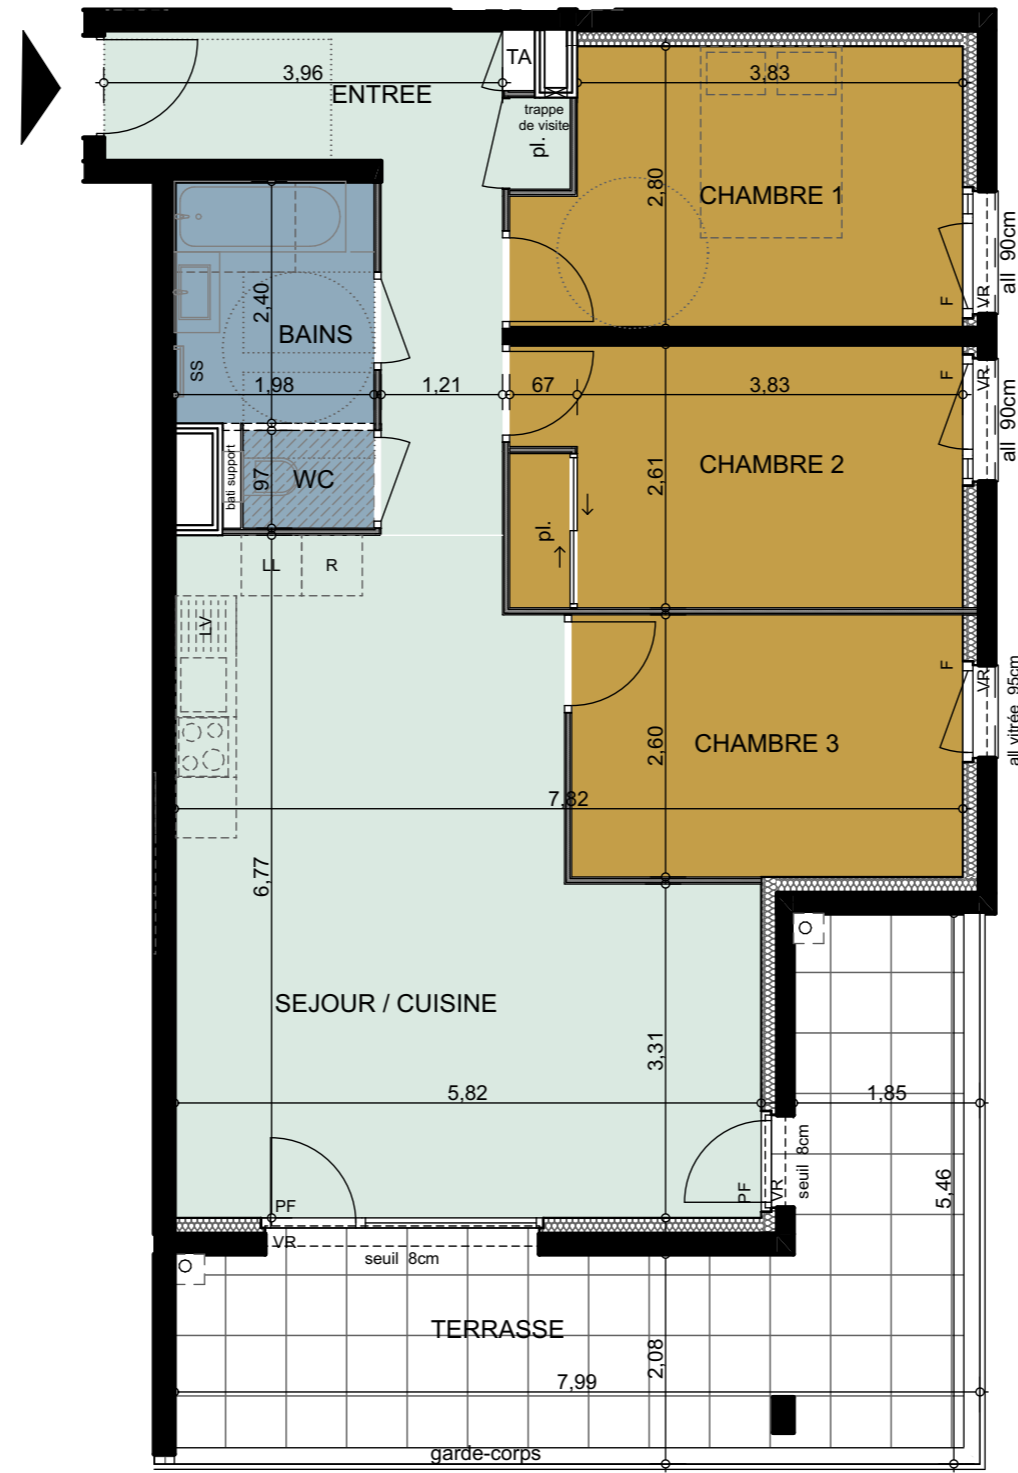



Echelle: 1/75^{ème}

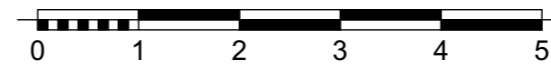

Bâtiment	N°	Type	Niveau
C	C204	T4	R+2

Pièces	Surface habitable
BAINS	4,8
CHAMBRE 1	11,6
CHAMBRE 2	11,7
CHAMBRE 3	10,1
ENTREE	10,2
SEJOUR / CUISINE	32,2
WC	1,3
TOTAL	81,9 m²

Surfaces Annexes	Surface
TERRASSE	22,9
TOTAL ANNEXES	22,9 m²

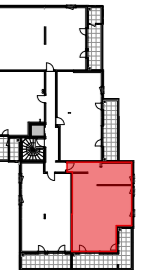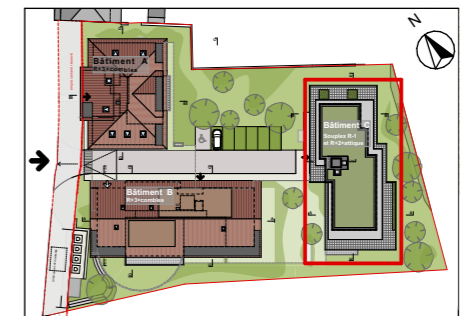

EDIFIM PROMOTION IMMOBILIERE
 Edifim Ancey Léman
 6 Avenue du Pont Neuf
 Cran Gevrier
 04 50 33 56 63 | edifim.fr

SOGIMM
 PROMOTEUR

SOGIMM
 33 ter Av de France
 74000 ANNECY
 04 50 57 76 85

Des modifications sont susceptibles d'être apportées à ce plan en fonction des études techniques et des nécessités techniques de la réalisation de ce programme. Les indications portées sur ce plan, cotes, surfaces, pente de terrain, ainsi que la position des éléments techniques sont indicatives. Les retombées, poutres, faux plafonds, radiateurs ne sont pas systématiquement représentés. Les indications des équipements et plantations ne sont pas contractuelles.