




**Ballerina**  
TERRE DES ROSES




**Terre** des Roses  
ALBENS - ENTRELACS

APPARTEMENT	ETAGE	TYPE
<b>B 101</b>	<b>N1</b>	<b>T4</b>

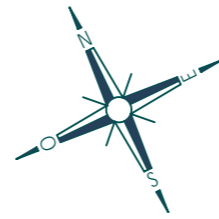


0 1 5 10

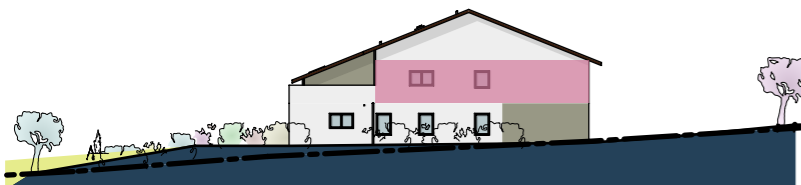


FACADE NORD



FAÇADE EST

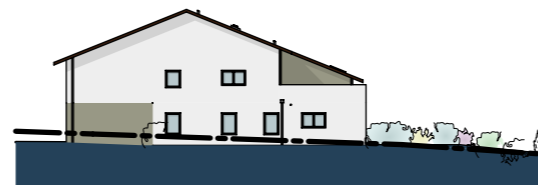


FACADE SUD

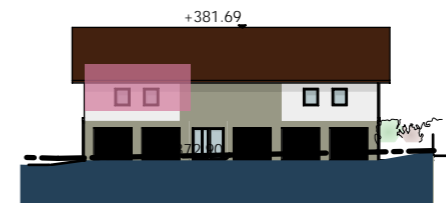


FACADE OUEST

Plan de commercialisation

6 Mai 2022

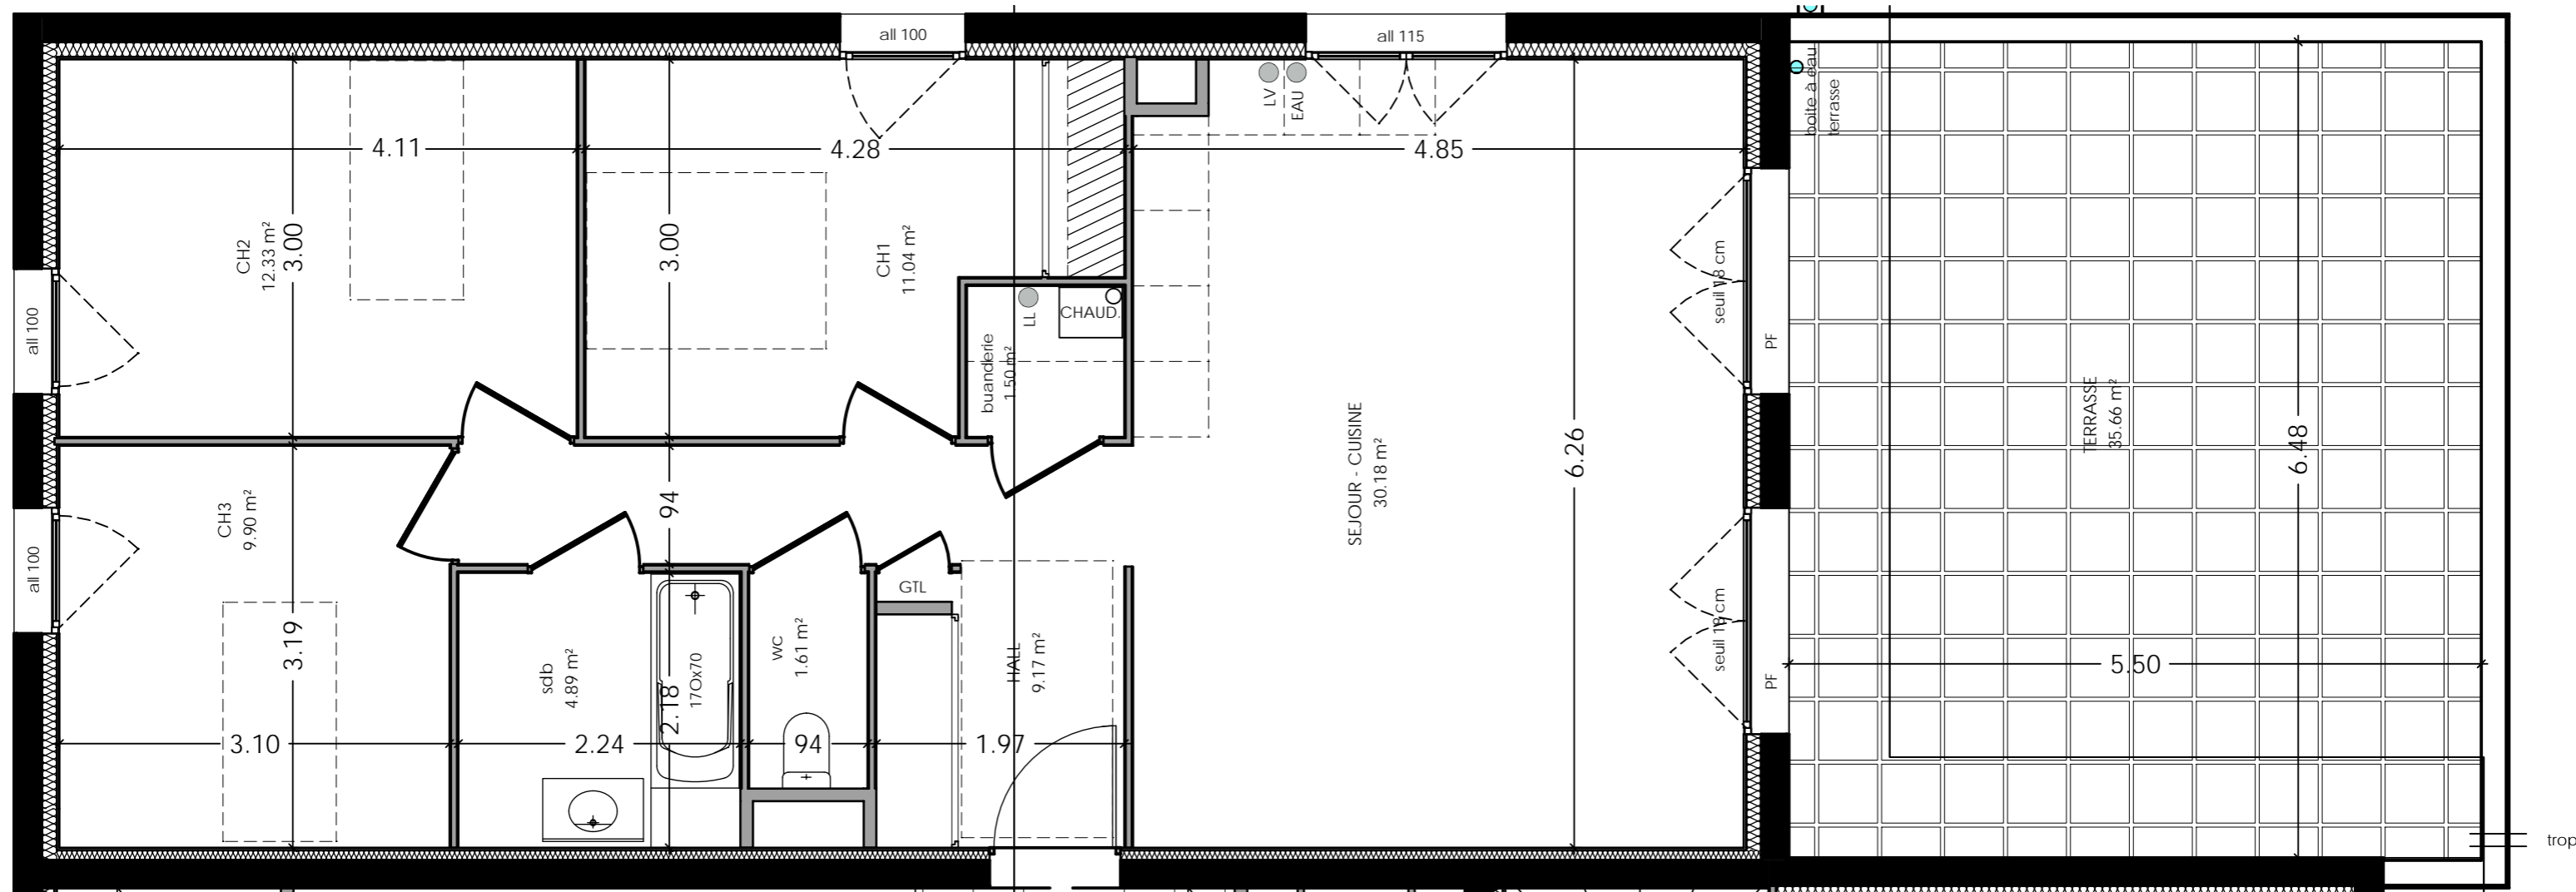

B 101			
surfaces en m²			
hall	9,17	WC	1,61
séjour cuisine	30,18	SDB	4,89
ch 1	11,04	buanderie	1,50
ch 2	12,33	<b>TOTAL</b>	<b>80,62</b>
ch 3	9,90	terrasse	35,66

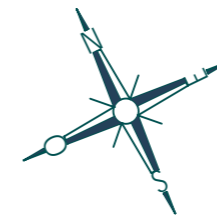

 FAUX PLAFOND  
Hauteur minimale 2.10 m



Nota: Les surfaces indiquées sont approximatives et peuvent varier dans le cadre de la législation des ventes en l'état futur d'achèvement (+ou-5%).  
Les retombées, les soffites, les faux-plafonds ainsi que l'emplacement des équipements sanitaires ne sont pas tous figurés ou le sont à titre indicatif.  
Des modifications sont susceptibles d'être apportées en fonction des nécessités techniques de la réalisation.

Plan de commercialisation

6 Mai 2022