

DOCUMENT PROVISoire ETABLI AVANT LA FIN DES ETUDES TECHNIQUES

Nota: Les surfaces indiquées sont approximatives et peuvent varier dans le cadre de la législation des ventes en état futur achèvement (±5%). Les retombées, les sorties et les canalisations ne sont pas figurées. Des modifications sont susceptibles d'être apportées en fonction des nécessités techniques de la réalisation tant en ce qui concerne les dimensions libres que les équipements. Les éviers, meubles sous éviers et mobilier ne sont pas fournis, seuls leurs emplacements sont donnés à titre indicatif.



APARTEMENT N°	A303
Type	T2
Niveau	ATTIQUE







PIECES	SUPERFICIE en m ²
Entrée	6.98 m ²
Séjour - cuisine	24.68 m ²
Chambre	11.64 m ²
SdB	4.10 m ²
WC	2.38 m ²

NOTA : Les surfaces comprennent l'intérieur des placards.

TOTAL HABITABLE	49.78 m²
------------------------	----------------------------

Terrasse 2	8.56 m ²
Terrasse 1	12.22 m ²


TOTAL ANNEXES	20.78 m²
----------------------	----------------------------

- LEGENDE**
-  sèche serviette
 -  ballon thermodynamique
 -  faux-plafond
 -  Réfrig. réfrigérateur
 -  L.L. lave linge
 -  L.V. lave vaisselle






Date: 17/06/2026

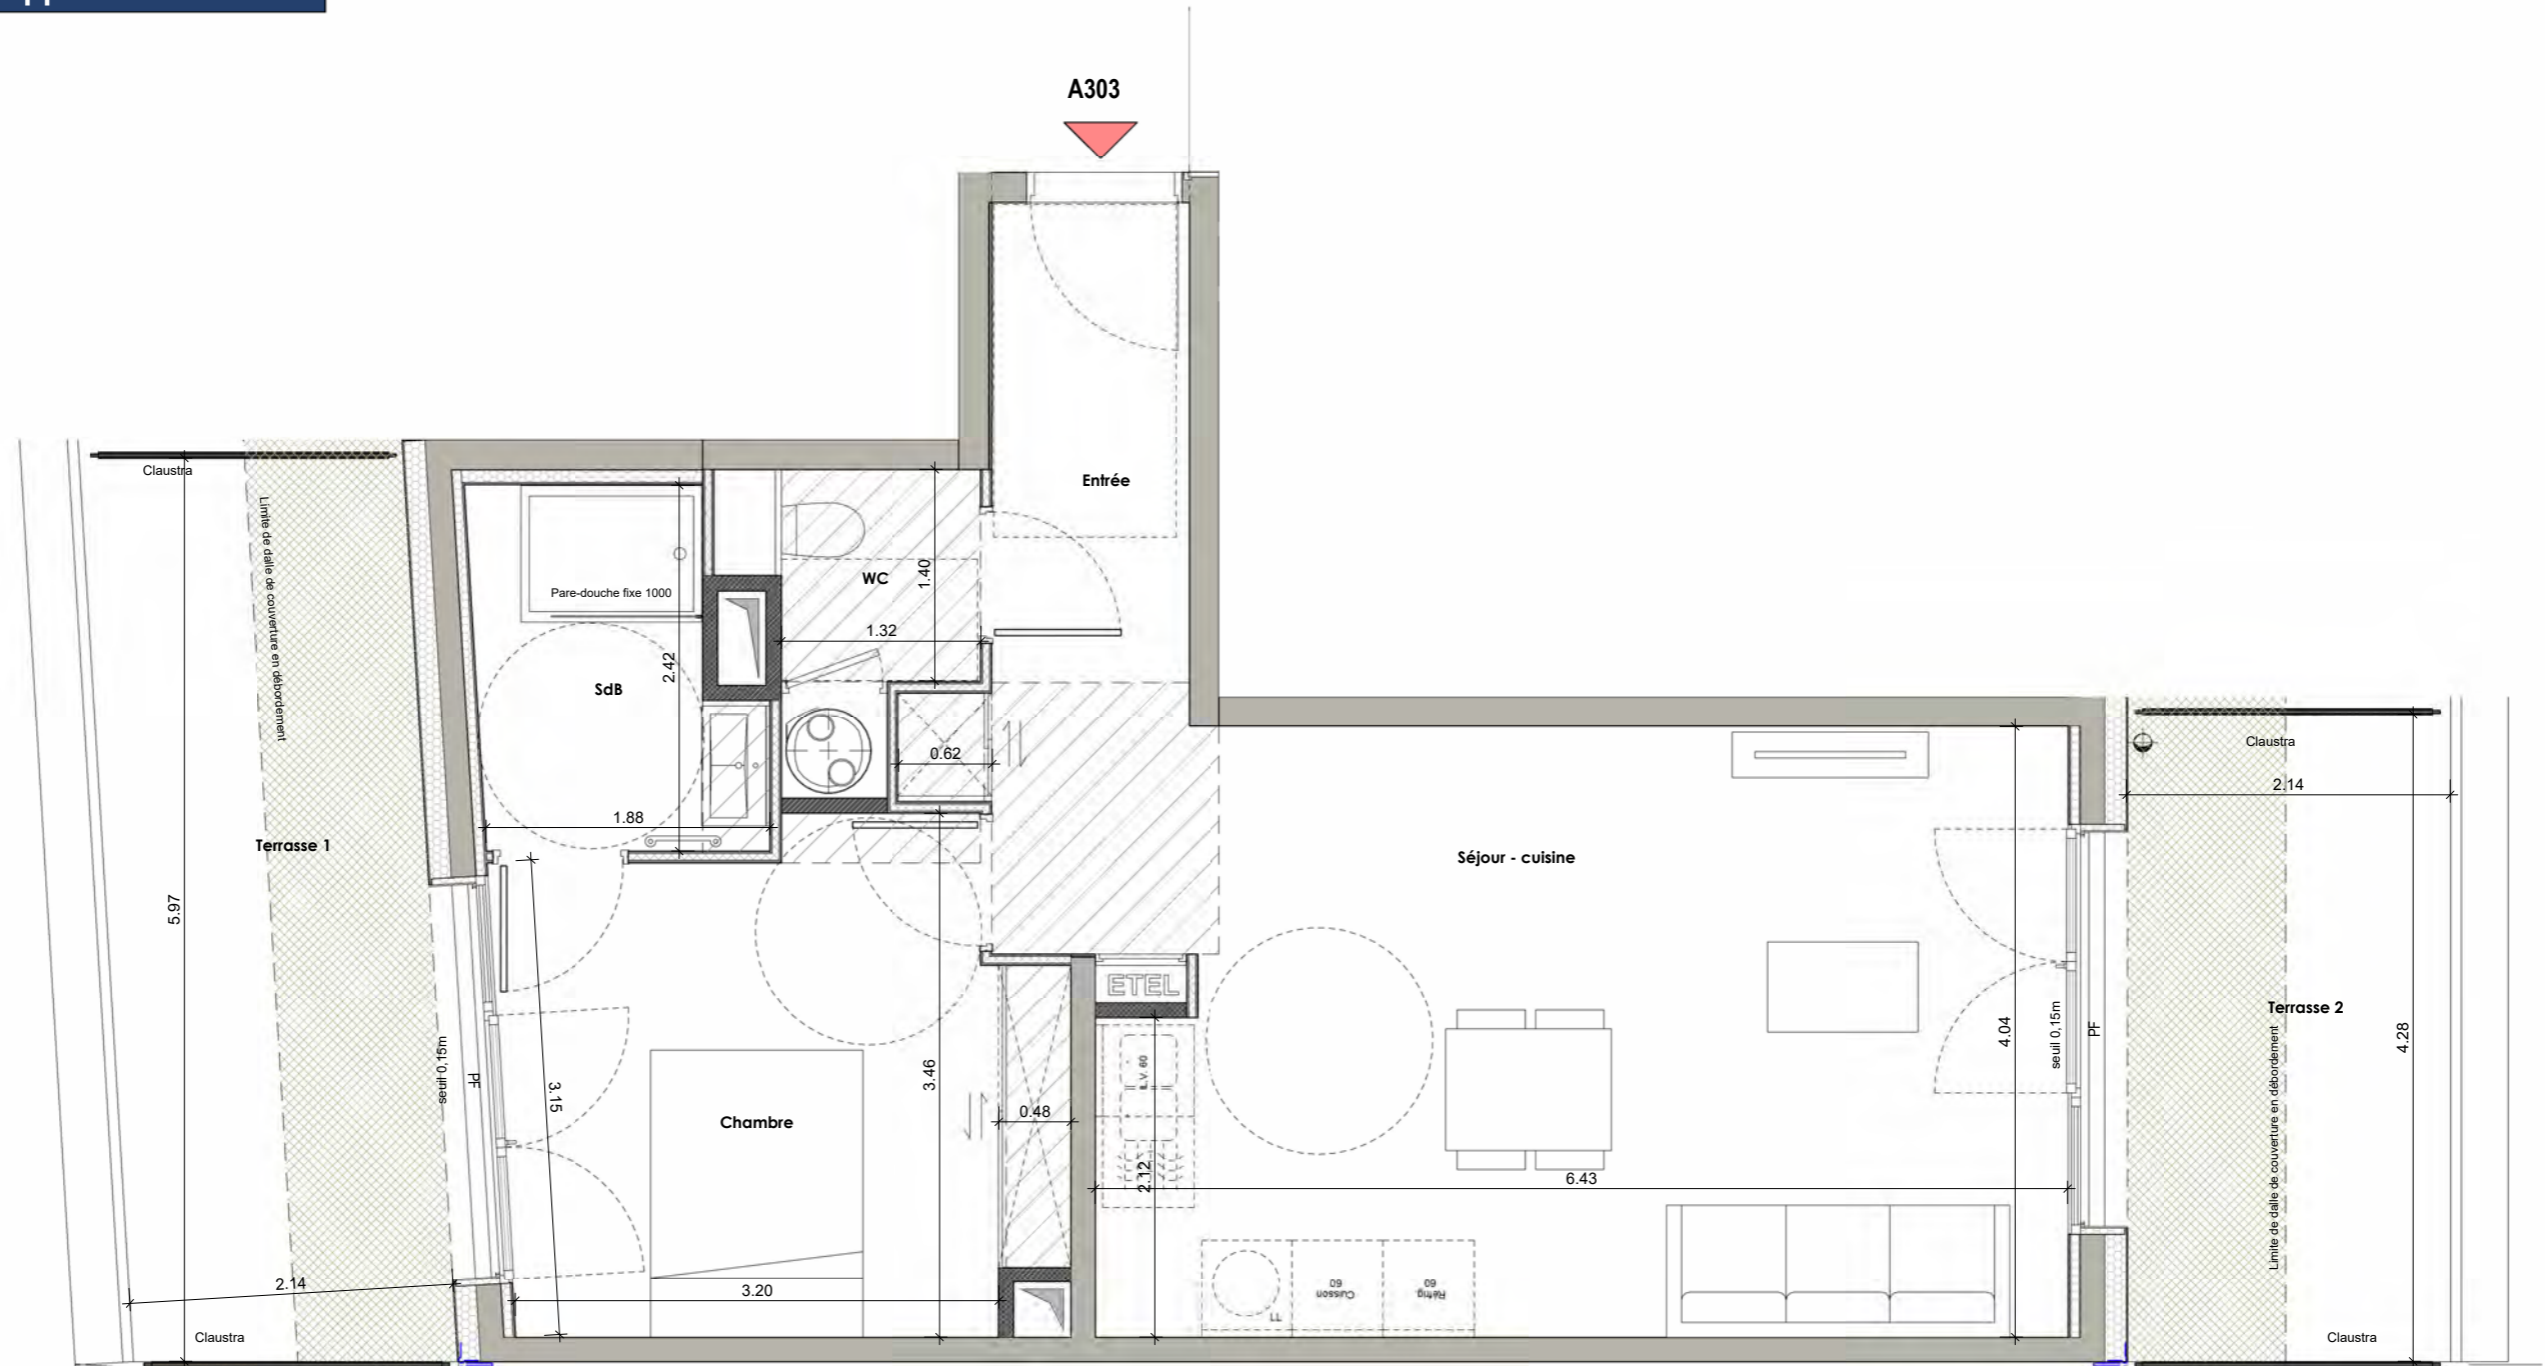PLAN DE VENTE Appartement: A303



LEGENDE

-  sèche serviette
-  ballon thermodynamique
-  faux-plafond
- Réfrig. réfrigérateur
- L.L. lave linge
- L.V. lave vaisselle




Date: 16/06/2026

DOCUMENT PROVISoire ETABLI AVANT LA FIN DES ETUDES TECHNIQUES

Nota: Les surfaces indiquées sont approximatives et peuvent varier dans le cadre de la législation des ventes en état futur achèvement (±5%). Les retombées, les sorties et les canalisations ne sont pas figurées. Des modifications sont susceptibles d'être apportées en fonction des nécessités techniques de la réalisation tant en ce qui concerne les dimensions libres que les équipements. Les éviers, meubles sous éviers et mobilier ne sont pas fournis, seuls leurs emplacements sont donnés à titre indicatif.

AER
ARCHITECTES

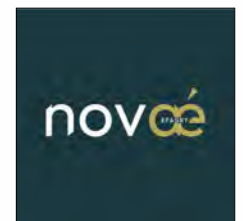




ELEVATION SUD-EST



ELEVATION SUD-EST_2




ELEVATION SUD-OUEST_BAT.A

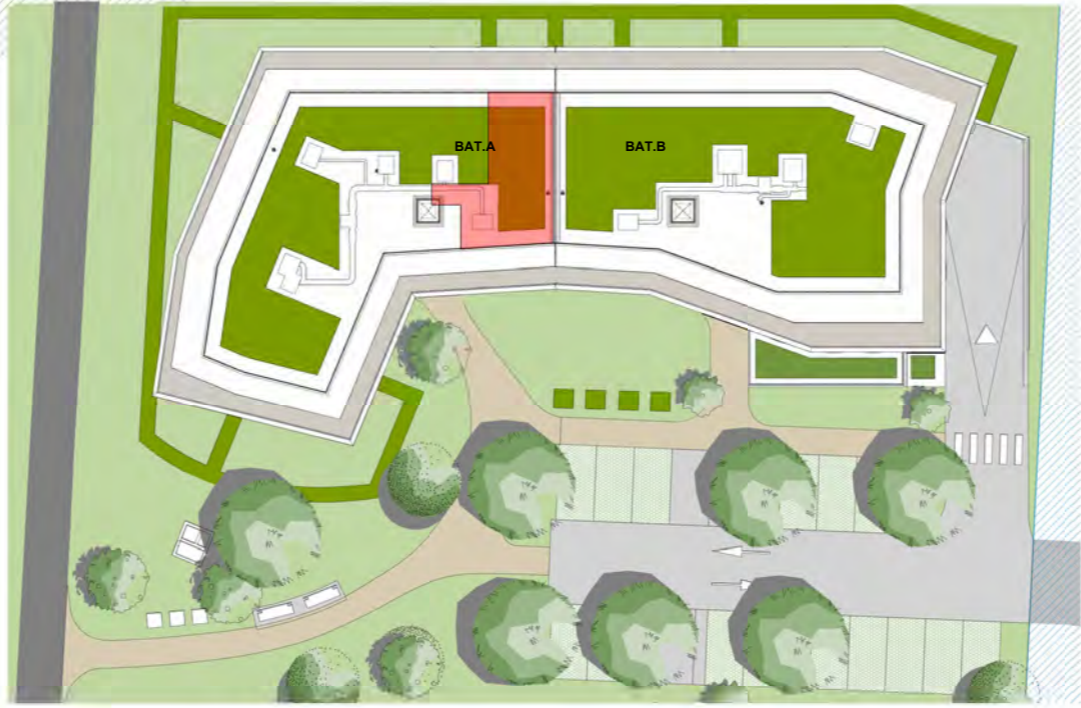


Echelle : 1/500 0 5 10 15 20 25m



ELEVATION NORD-OUEST

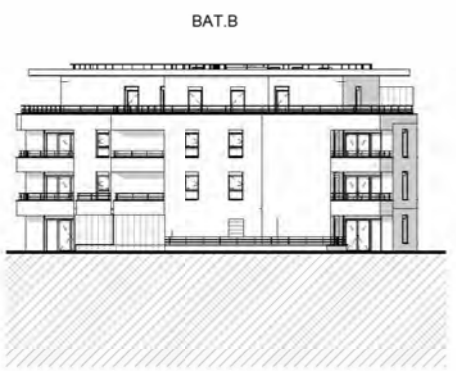

ELEVATION NORD-EST_BAT.B

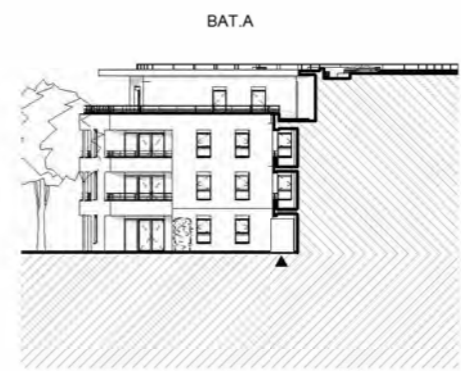

ELEVATION NORD-EST_BAT.A



APPARTEMENT N°	A303
Type	T2
Niveau	ATTIQUE

PIECES	SUPERFICIE EN M²
Entrée	6.98 m²
Séjour - cuisine	24.68 m²
Chambre	11.64 m²
SdB	4.10 m²
WC	2.38 m²

NOTA : Les surfaces comprennent l'intérieur des placards.

TOTAL HABITABLE	49.78 m²
------------------------	-----------------

Terrasse 2	8.56 m²
Terrasse 1	12.22 m²

TOTAL ANNEXES	20.78 m²
----------------------	-----------------

- LEGENDE**
- sèche serviette
 - ballon thermodynamique
 - faux-plafond
 - Réfrig. réfrigérateur
 - L.L. lave linge
 - L.V. lave vaisselle



Date: 17/06/2026

DOCUMENT PROVISOIRE ETABLI AVANT LA FIN DES ETUDES TECHNIQUES
 Nota: Les surfaces indiquées sont approximatives et peuvent varier dans le cadre de la législation des ventes en état futur achèvement (±5%). Les retombées, les sorties et les canalisations ne sont pas figurées. Des modifications sont susceptibles d'être apportées en fonction des nécessités techniques de la réalisation tant en ce qui concerne les dimensions libres que les équipements. Les éviers, meubles sous éviers et mobilier ne sont pas fournis, seuls leurs emplacements sont donnés à titre indicatif.