



PRIAMS
Le bien, immobilier.



Appartement de M. et/ou Mme:

Appartement : **J32**

Bâtiment : **J** Etage : **Attique** Type : **T2**

Cave n° : Garage n° : Parking n° :

Pièces	Surf. Habitable
Séjour/Cuisine (y c pl.)	29.63 m ²
Chambre	12.31 m ²
Dégagement	2.23 m ²
Salle d'Eau	4.04 m ²
WC	2.10 m ²

Surface habitable	50.31 m²
Surface terrasse (environ)	54 m ²

Surface Pondérée*	66.51 m ²
-------------------	----------------------

* 30% de la surface de la terrasse + SHAB


Jeu de plans du : 09 Octobre 2020



FACADE NORD-OUEST





FACADE SUD-OUEST

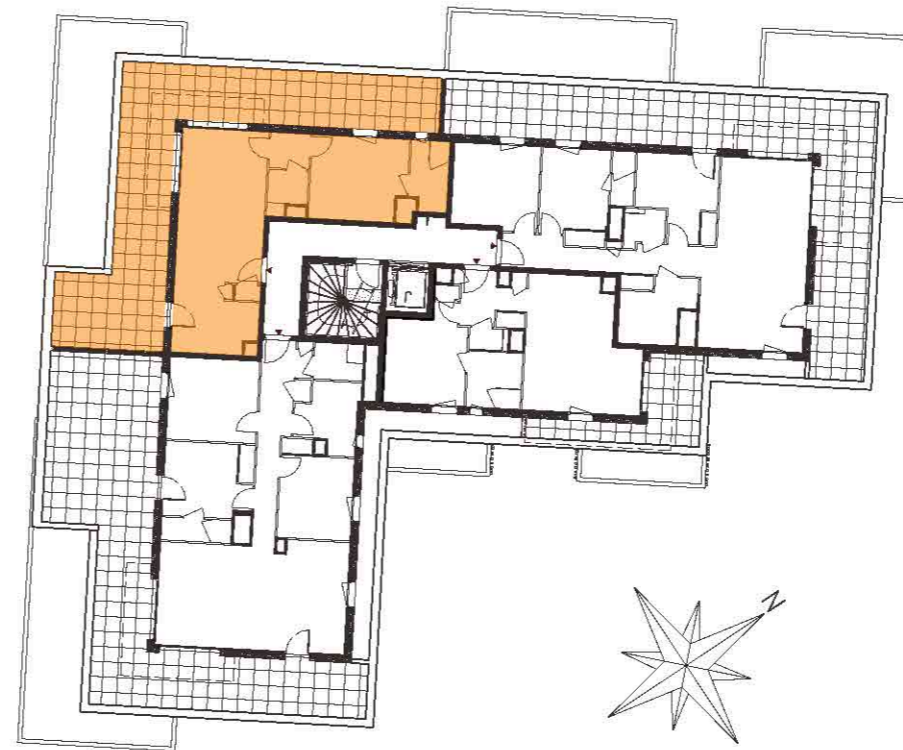

NIVEAU Attique



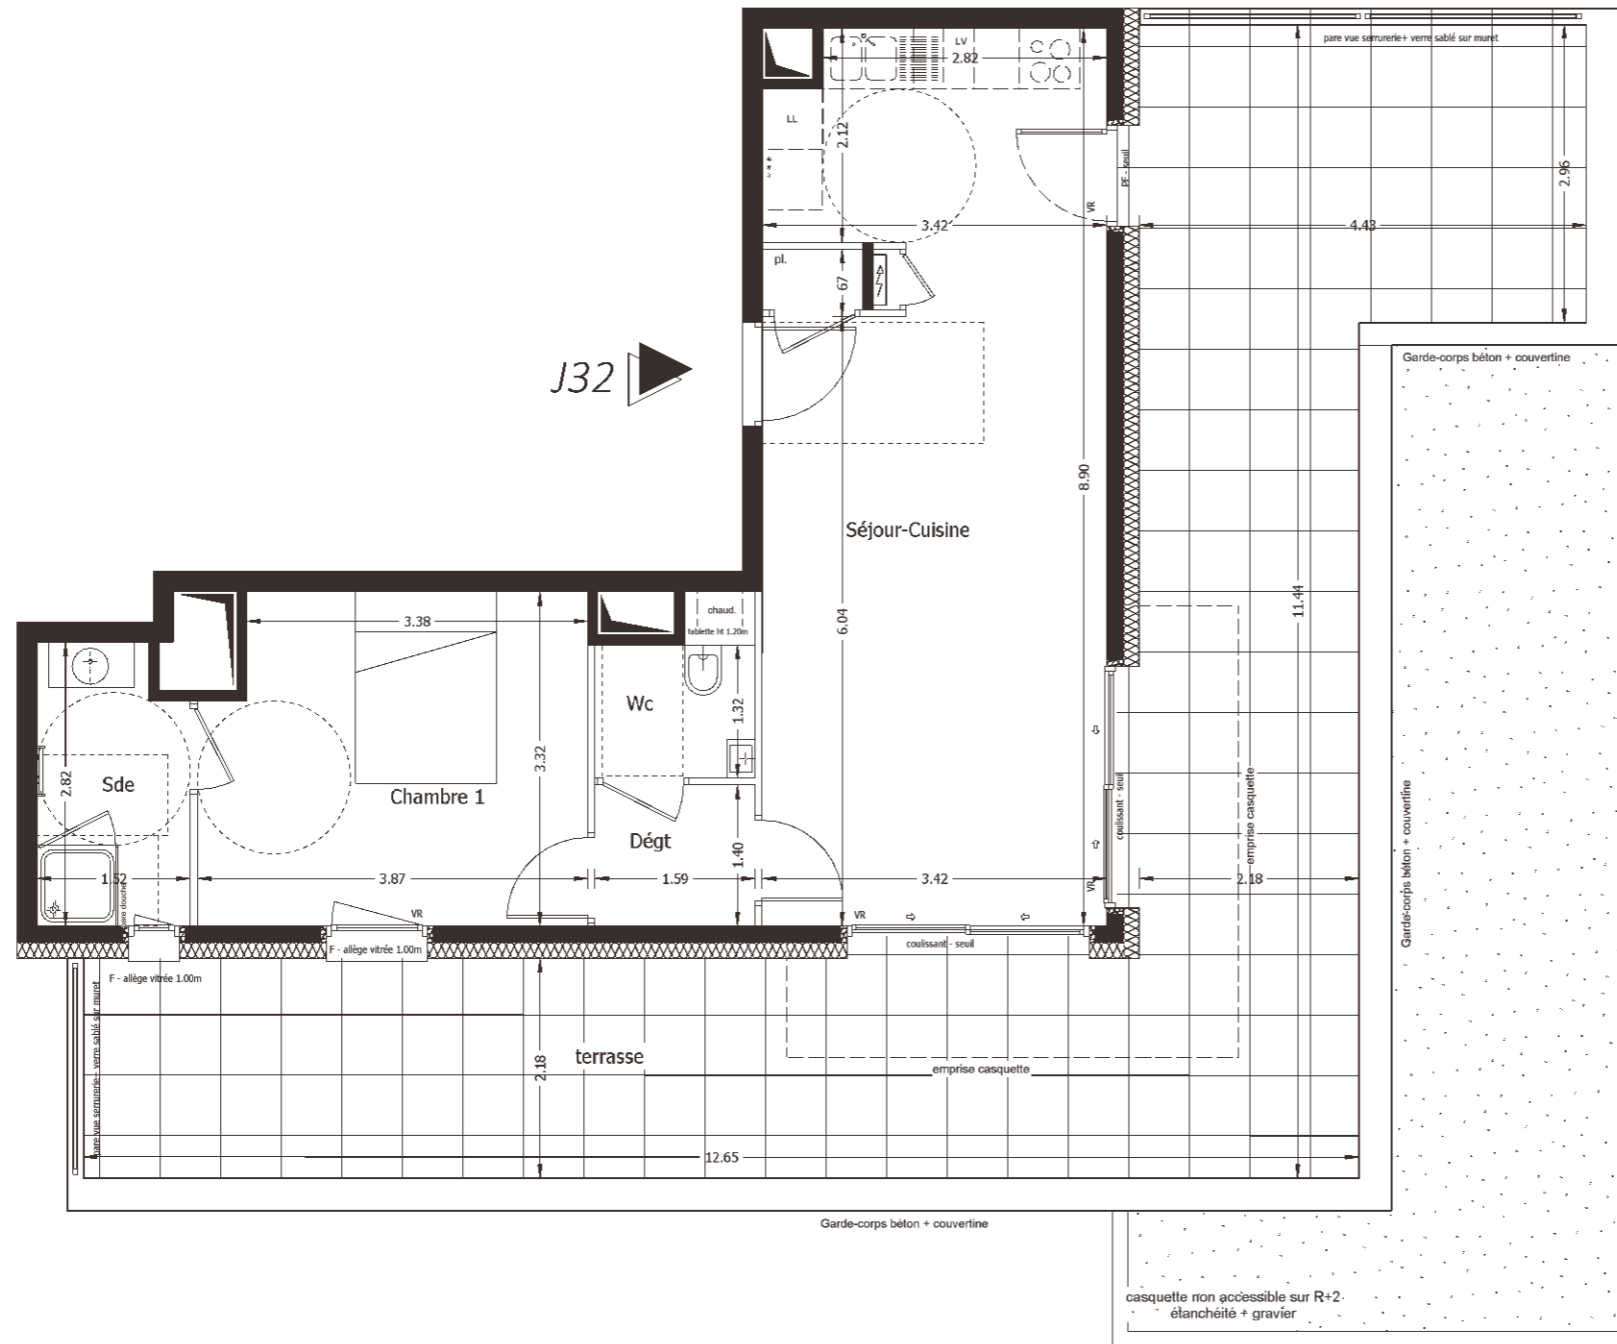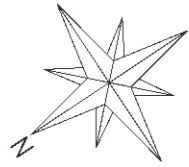

Appartement de M. et/ou Mme:

Appartement : **J32**
 Bâtiment : **J** Etage : **Attique** Type : **T2**
 Cave n° : Garage n° : Parking n° :

Pièces	Surf. Habitable
Séjour/Cuisine (y c pl.)	29.63 m ²
Chambre	12.31 m ²
Dégagement	2.23 m ²
Salle d'Eau	4.04 m ²
WC	2.10 m ²
Surface habitable	50.31 m²
Surface terrasse (environ)	54 m ²
Surface Pondérée*	66.51 m ²
* 30% de la surface de la terrasse + SHAB	



Hauteur sous faux-plafond ou soffite : environ 2.20 m

Epagny Metz-Tessy - 74330

Date plan : 09 Octobre 2020

APPARTEMENT : J32



Echelle : 1/75

SCCV EPAGNY VILLAGE 1

46, avenue Gambetta
 74000 ANNECY
 tél. 04 50 23 19 13



PRIAMS
 Le bien, immobilier.



Nota : Les surfaces indiquées sont approximatives et peuvent varier dans le cadre de la législation des ventes en état futur d'achèvement (+ ou -5%). Les retombées et les canalisations ne sont pas figurées. Des modifications sont susceptibles d'être apportées en fonction des nécessités techniques de la réalisation, tant en ce qui concerne les dimensions libres que les équipements. Les éviers et meubles sous éviers ne sont pas systématiquement fournis. Les équipements sont donnés à titre indicatif.