
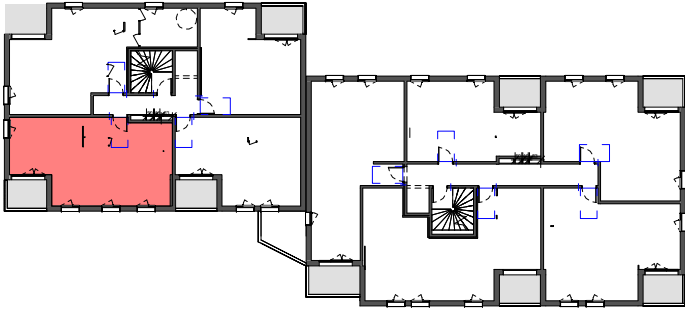
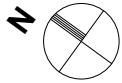
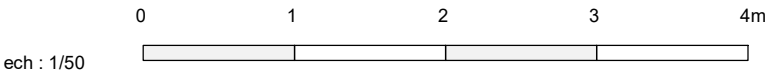
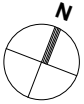


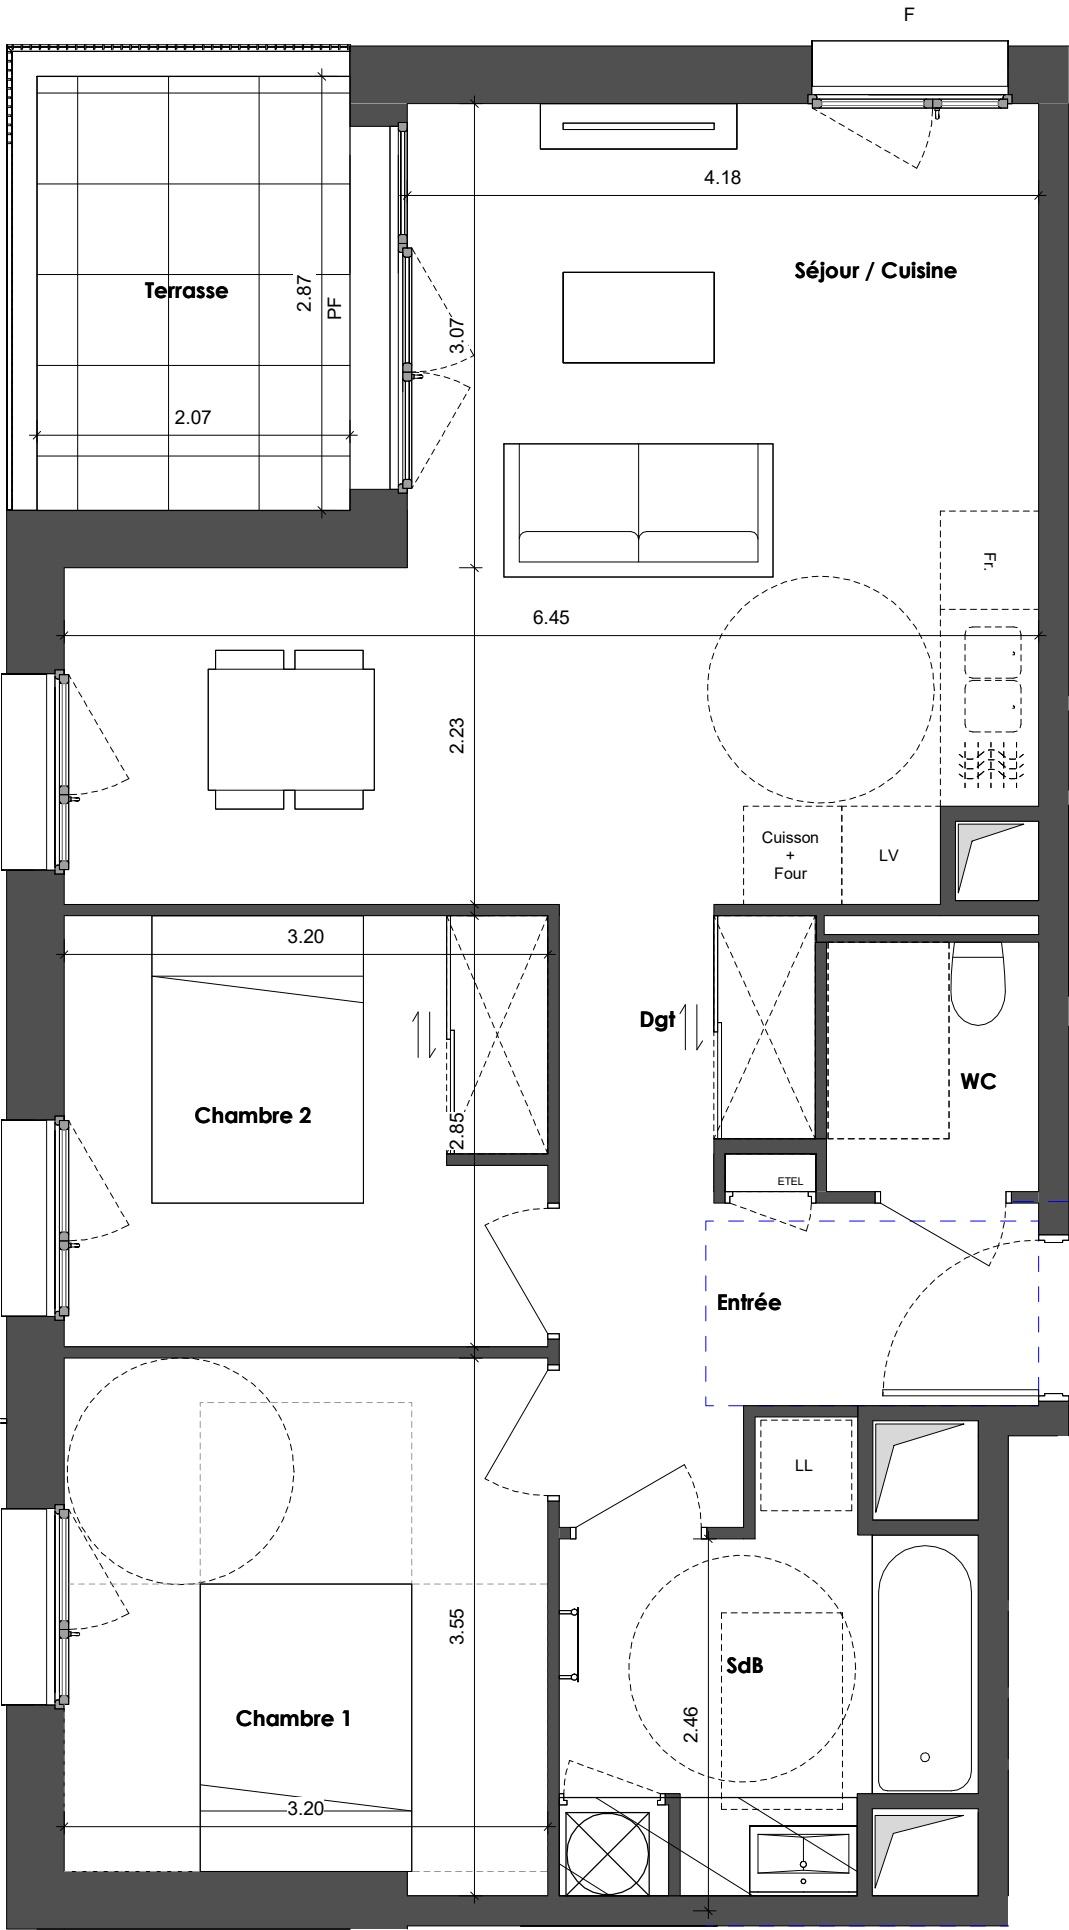

APPARTEMENT N°	A103
Type	T3
Niveau	R+1

PIECES	SUPERFICIE EN M²
Séjour / Cuisine	26.70 m²
Chambre 1	11.00 m²
Chambre 2	9.10 m²
SdB	6.00 m²
Entrée	5.50 m²
Dgt	2.80 m²
WC	2.30 m²

NOTA : Les surfaces comprennent l'intérieur des placards.

TOTAL HABITABLE	63.40 m²
-----------------	----------

Terrasse	5.90 m²

TOTAL ANNEXES	5.90 m²
---------------	---------

LEGENDE



sèche serviette



ballon
thermodynamique



faux-plafond

Fr.

réfrigérateur

LL

lave linge

LV

lave vaisselle




DOCUMENT PROVISOIRE ETABLI AVANT LA FIN DES ETUDES TECHNIQUES

Nota: Les surfaces indiquées sont approximatives et peuvent varier dans le cadre de la législation des ventes en état futur achèvement (±5%). Les retombées, les sorties et les canalisations ne sont pas figurées. Des modifications sont susceptibles d'être apportées en fonction des nécessités techniques de la réalisation tant en ce qui concerne les dimensions libres que les équipements. Les évier, meubles sous évier et mobilier ne sont pas fournis, seuls leurs emplacements sont donnés à titre indicatif.



ELEVATION EST

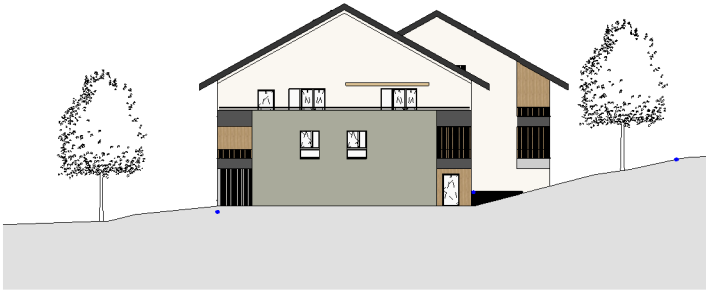


ELEVATION SUD




ELEVATION NORD



ELEVATION OUEST

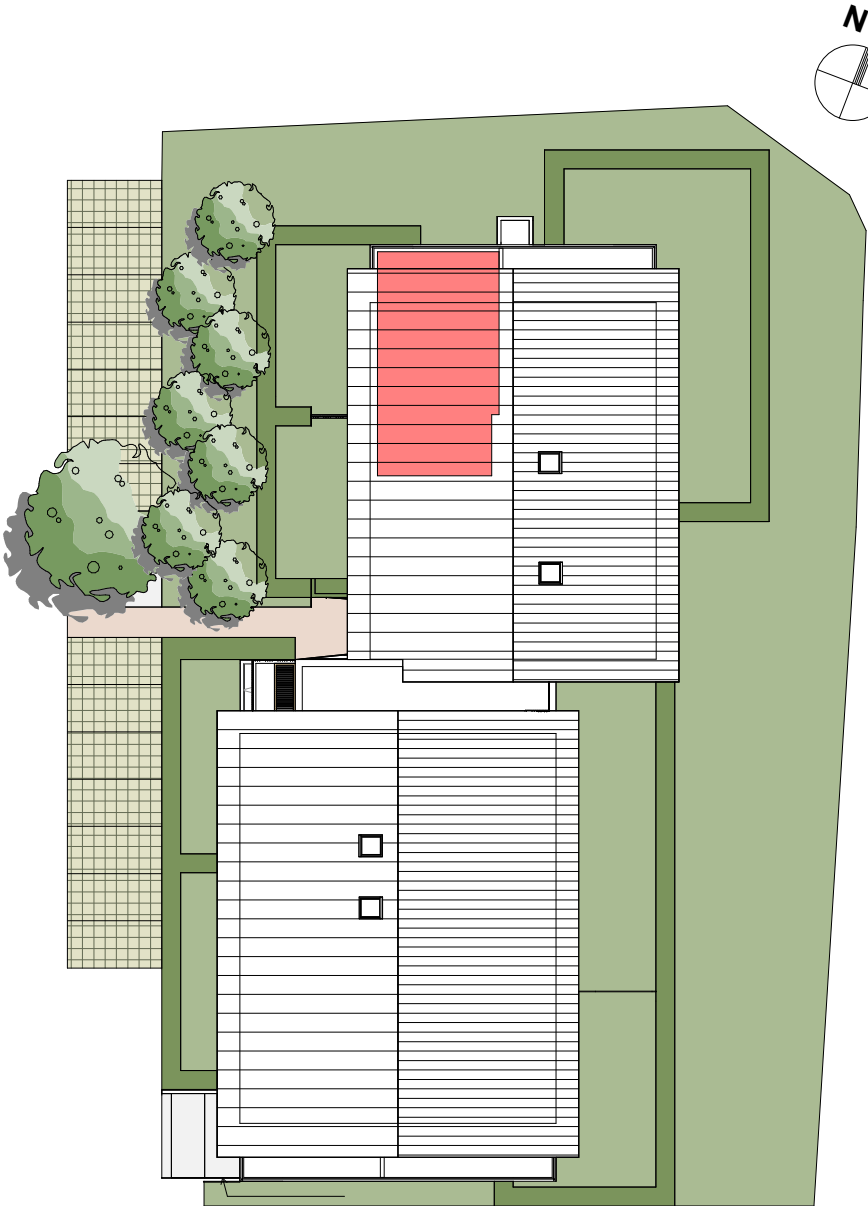

ech : 1/400 0 5 10 15 20 25m

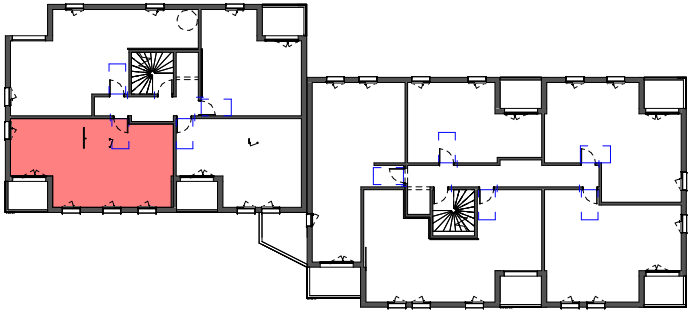

APPARTEMENT N°	A103
Type	T3
Niveau	R+1

PIECES	SUPERFICIE EN M²
Séjour / Cuisine	26.70 m²
Chambre 1	11.00 m²
Chambre 2	9.10 m²
SdB	6.00 m²
Entrée	5.50 m²
Dgt	2.80 m²
WC	2.30 m²

NOTA : Les surfaces comprennent l'intérieur des placards.

TOTAL HABITABLE	63.40 m²
Terrasse	5.90 m²
TOTAL ANNEXES	5.90 m²

LEGENDE

	sèche serviette	Fr.	réfrigérateur
	ballon thermodynamique	LL	lave linge
	faux-plafond	LV	lave vaisselle



DOCUMENT PROVISOIRE ETABLI AVANT LA FIN DES ETUDES TECHNIQUES
Nota: Les surfaces indiquées sont approximatives et peuvent varier dans le cadre de la législation des ventes en état futur achèvement (±5%). Les retombées, les sorties et les canalisations ne sont pas figurées. Des modifications sont susceptibles d'être apportées en fonction des nécessités techniques de la réalisation tant en ce qui concerne les dimensions libres que les équipements. Les éviers, meubles sous éviers et mobilier ne sont pas fournis, seuls leurs emplacements sont donnés à titre indicatif.