

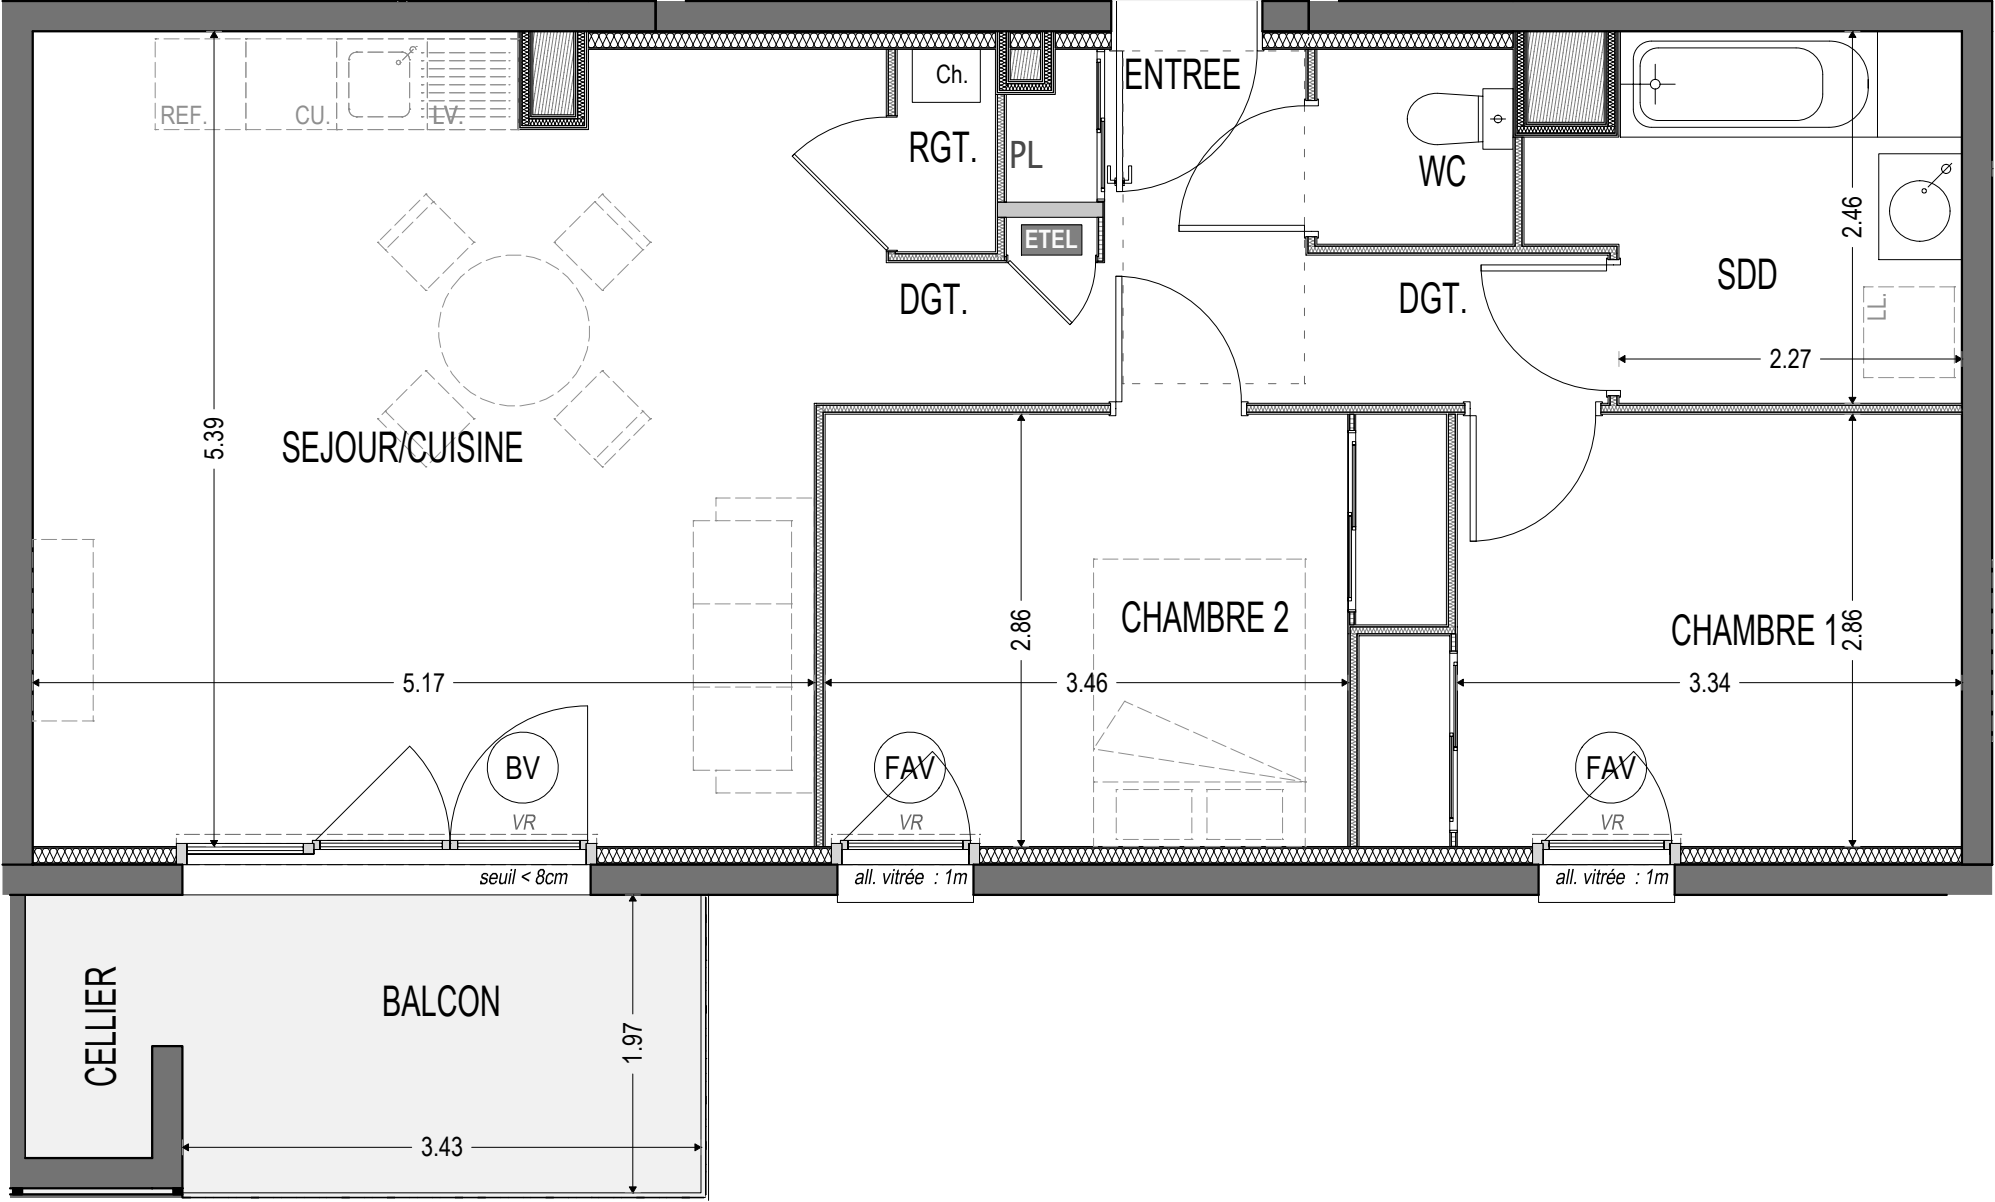


ECH. : 1:50

Nota : Des modifications pourront être apportées au plan suivant les nécessités techniques et administratives rencontrées lors de la réalisation. Les surfaces indiquées et les côtes sont approximatives. Les dimensions libres, les équipements, la position des baies, les seuils, les allèges, les retombées, les soffites et les faux-plafonds, les plantations ... peuvent évoluer ; ils sont représentés à titre indicatif et ne sont pas contractuels.

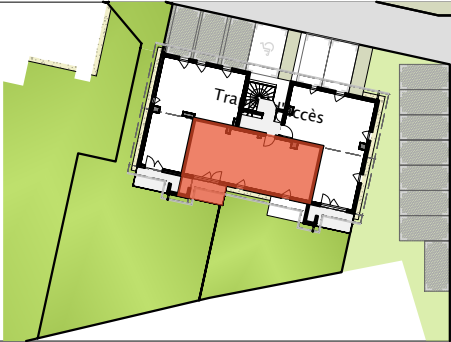

PLAN DE REPERAGE
Bâtiments - ech. 1/750

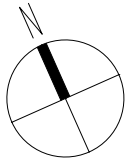

N°	TYPE	NIVEAU
I 102	T3	R+1

Surfaces Habitables

Nota : la surface des placards est incluse dans celle des pièces attenantes

ENTREE	3,63 m²
SEJOUR/CUISINE	28,27 m²
CHAMBRE 1	10,38 m²
CHAMBRE 2	10,72 m²
SDD	6,02 m²
WC	1,67 m²
RGT.	0,87 m²
DGT.	1,96 m²
DGT.	1,56 m²
65,08 m²	
ANNEXES	
BALCON	6,76 m²
CELLIER	1,46 m²

LÉGENDE

⊙	: Fenêtre	LV.	: Empl. lave-vaisselle
⊕	: Porte-fenêtre	LL.	: Empl. lave-linge
⊗	: Boîte vitrée	CU.	: Empl. cuisinière & four
⊙	: Fenêtre allège vitrée	REF.	: Empl. réfrigérateur
VR	: Volet roulant électrique	Ch.	: Chaudière individuelle
C.D.	: Cloison démontable	S.S.	: Sèche-serviettes
PL	: Placard	ET	: Tableau électrique
---	: Mobilier non fourni	F.P.	: Faux-plafond ou soffite



Date d'édition : 07/07/2025
Indice : A
Format : A3



MIKADO
AGENCE D'ARCHITECTURE



PLAN DE VENTE



ECH. : 1:500


Nota : Des modifications pourront être apportées au plan suivant les nécessités techniques et administratives rencontrées lors de la réalisation. Les surfaces indiquées et les côtes sont approximatives. Les dimensions libres, les équipements, la position des baies, les seuils, les allèges, les retombées, les soffites et les faux-plafonds, les plantations ... peuvent évoluer ; ils sont représentés à titre indicatif et ne sont pas contractuels.




Façade NORD



Façade SUD

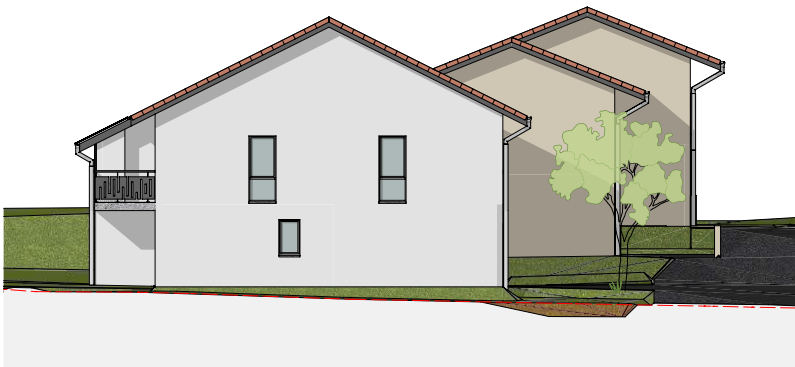


Façade EST

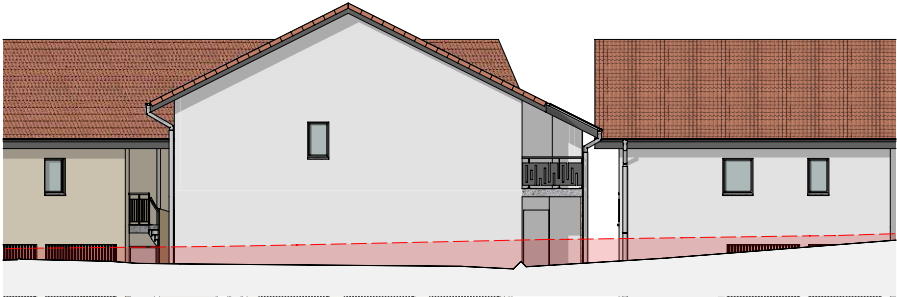

Façade OUEST



PLAN DE REPERAGE
Bâtiments - ech. 1/750

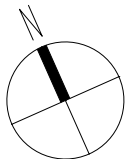

N°	TYPE	NIVEAU
I 102	T3	R+1

Surfaces Habitables

Nota : la surface des placards est incluse dans celle des pièces attenantes

ENTREE	3,63 m²
SEJOUR/CUISINE	28,27 m²
CHAMBRE 1	10,38 m²
CHAMBRE 2	10,72 m²
SDD	6,02 m²
WC	1,67 m²
RGT.	0,87 m²
DGT.	1,96 m²
DGT.	1,56 m²
	65,08 m²

ANNEXES	
BALCON	6,76 m²
CELLIER	1,46 m²

Date d'édition : 07/07/2025
Indice : A
Format : A3



MIKADO
AGENCE D'ARCHITECTURE

