

FACADE NORD




FACADE EST



FACADE SUD




FACADE OUEST

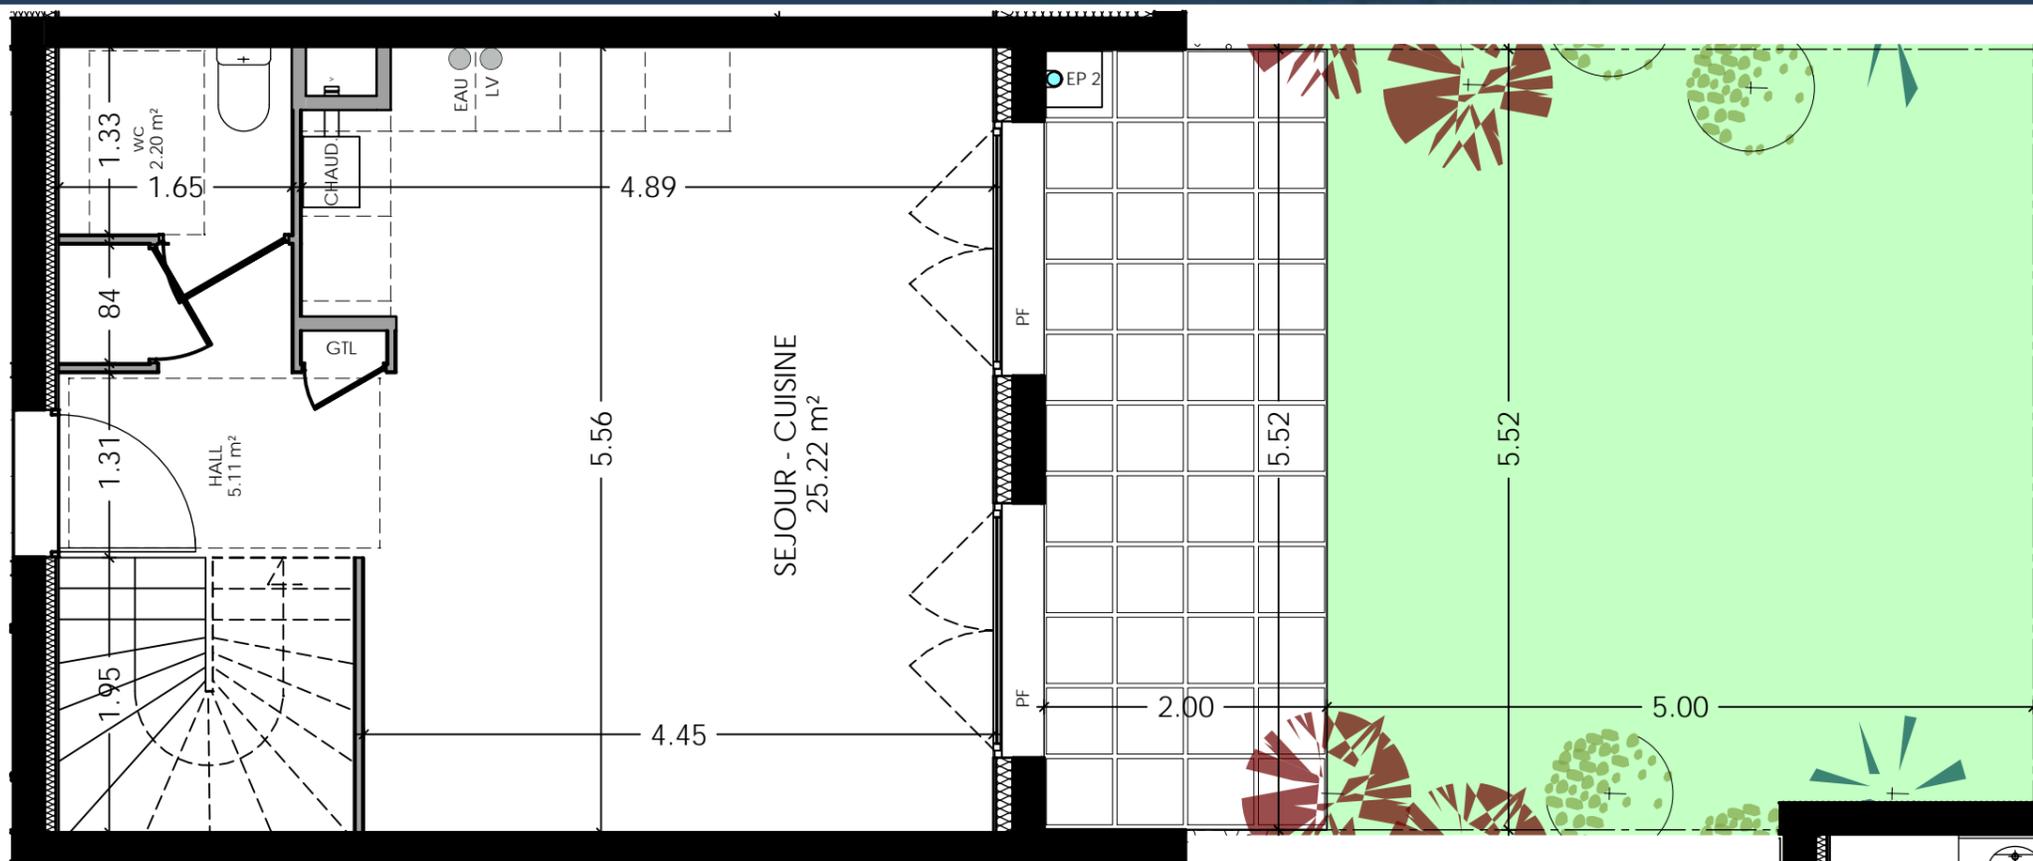

| G 002 | |
|----------------------------|--------------|
| surfaces en m ² | |
| hall | 5,11 |
| Dégt | 3,39 |
| séjour cuisine | 25,22 |
| ch 1 | 10,49 |
| ch 2 | 9,02 |
| buanderie | 1,49 |
| WC | 2,20 |
| SDB | 4,06 |
| WC étage | 1,21 |
| TOTAL | 62,19 |
| terrasse | 11,03 |
| jardin privatif | 27,00 |

REZ Plan de commercialisation 6 Mai 2022 **ETAGE**

 FAUX PLAFOND
 Hauteur minimale 2.10 m

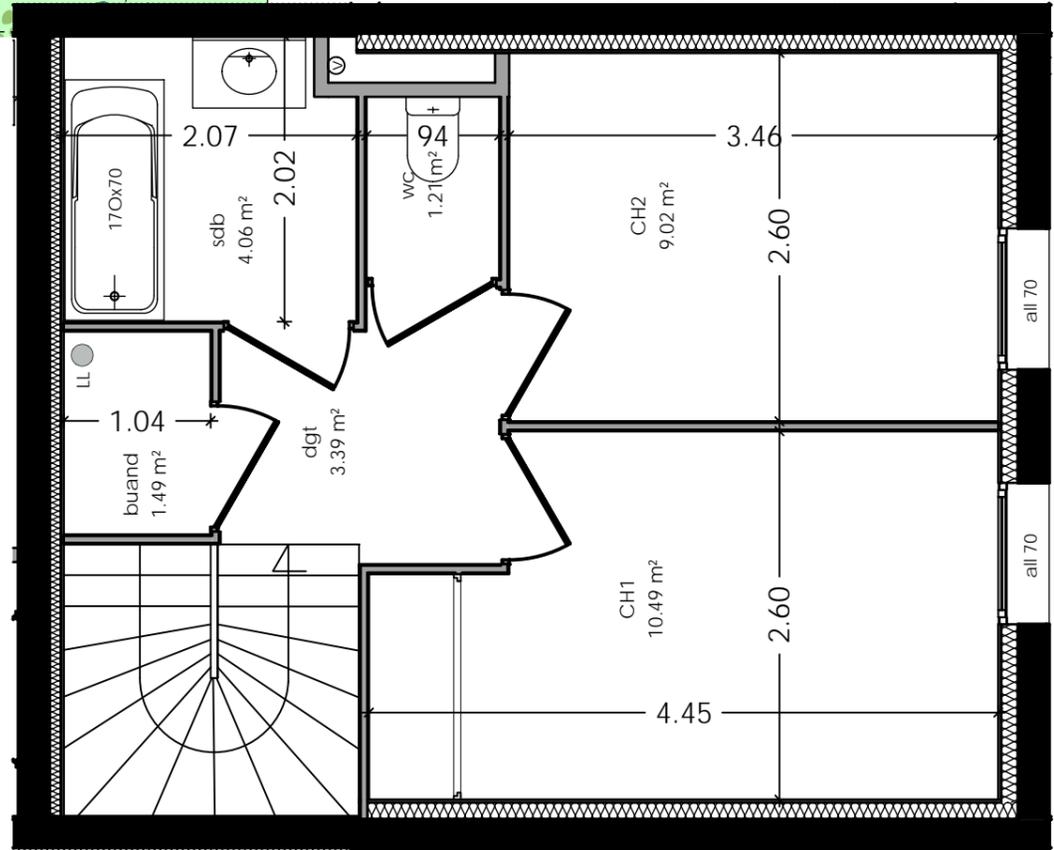

Nota: Les surfaces indiquées sont approximatives et peuvent varier dans le cadre de la législation des ventes en l'état futur d'achèvement (+ou-5%).
 Les retombées, les soffites, les faux-plafonds ainsi que l'emplacement des équipements sanitaires ne sont pas tous figurés ou le sont à titre indicatif.
 Des modifications sont susceptibles d'être apportées en fonction des nécessités techniques de la réalisation.