


FACADE NORD

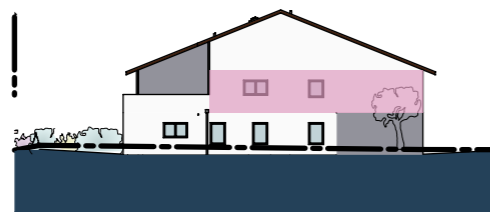


FAÇADE EST




FACADE SUD



FACADE OUEST

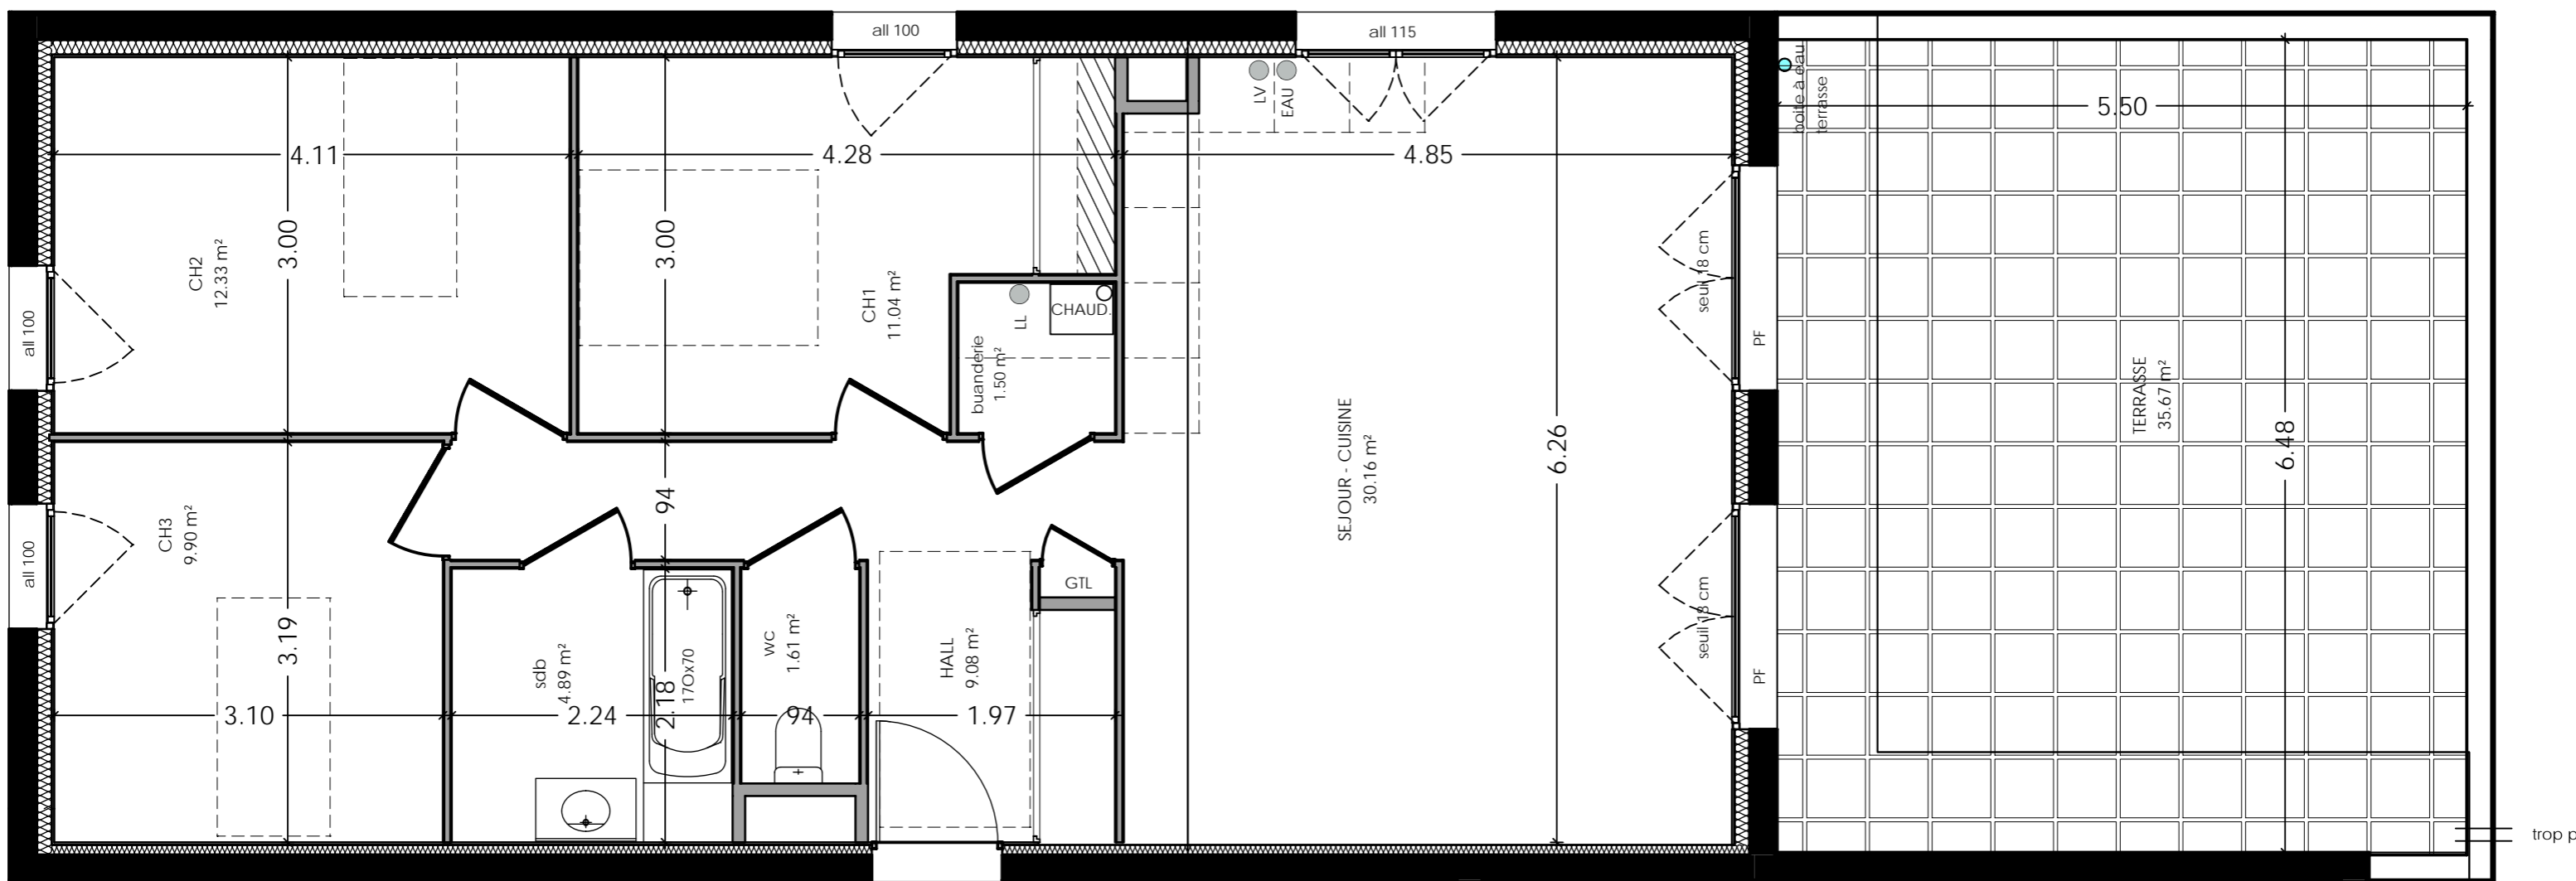

C 101			
surfaces en m ²			
hall	9,08	WC	1,61
séjour cuisine	30,16	SDB	4,89
ch 1	11,04	buanderie	1,50
ch 2	12,33	TOTAL	80,51
ch 3	9,90	terrasse	35,67

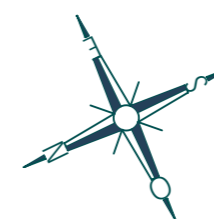

 FAUX PLAFOND
Hauteur minimale 2.10 m



Nota: Les surfaces indiquées sont approximatives et peuvent varier dans le cadre de la législation des ventes en l'état futur d'achèvement (+ou-5%).
Les retombées, les soffites, les faux-plafonds ainsi que l'emplacement des équipements sanitaires ne sont pas tous figurés ou le sont à titre indicatif.
Des modifications sont susceptibles d'être apportées en fonction des nécessités techniques de la réalisation.

Plan de commercialisation

6 Mai 2022