
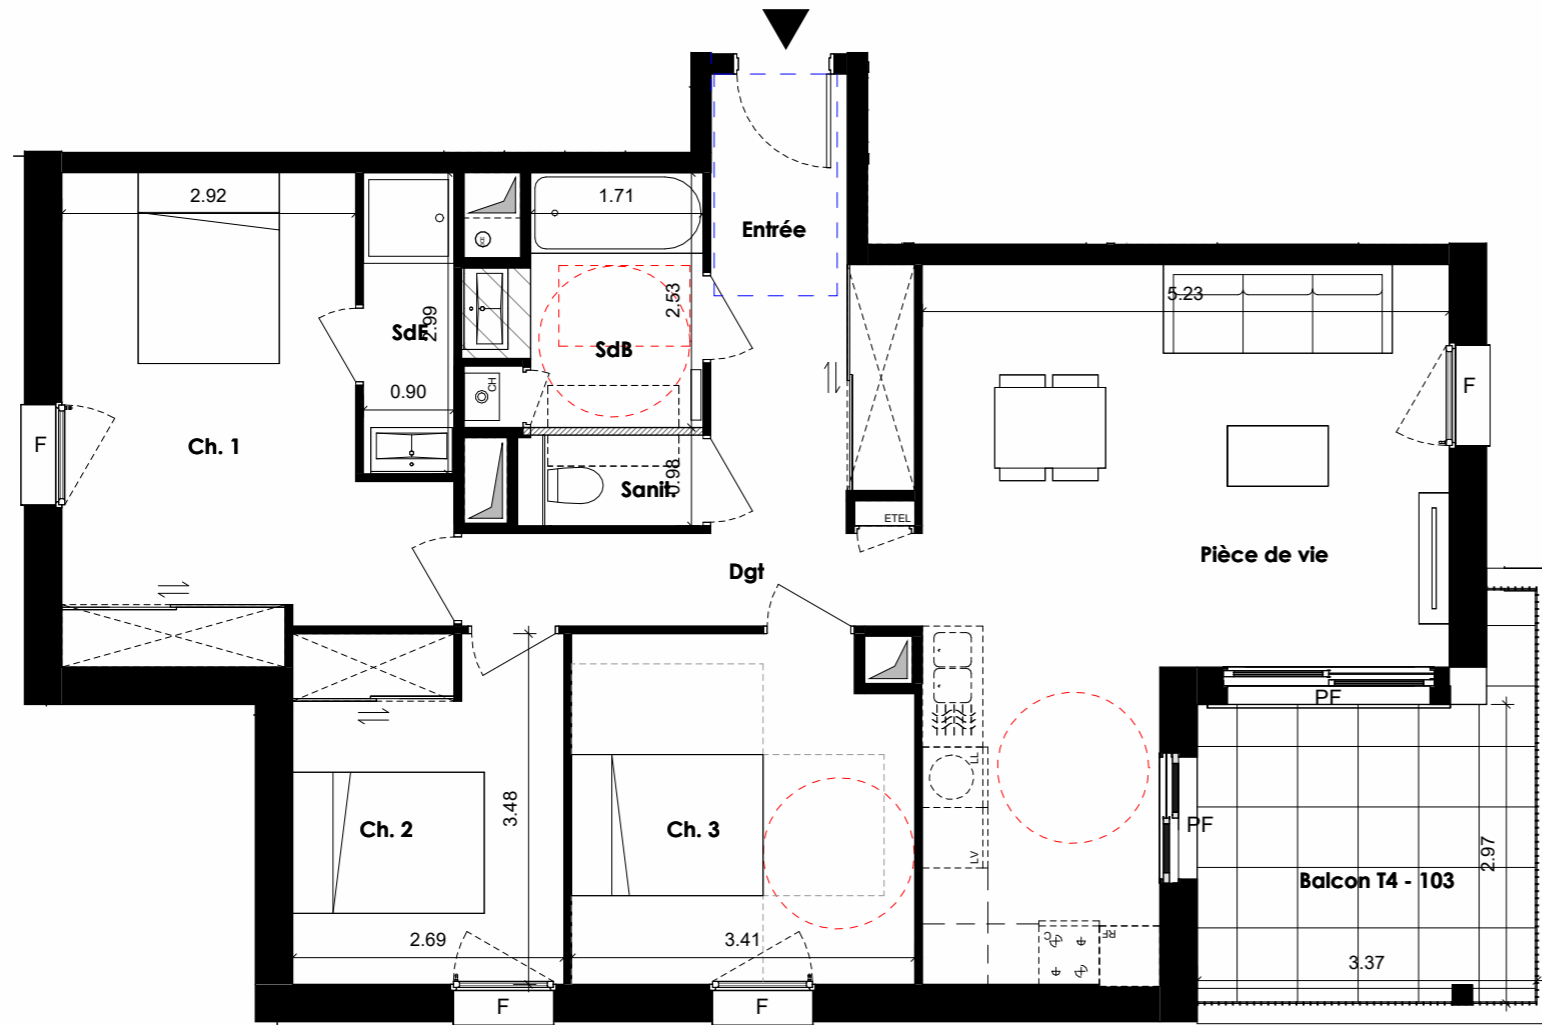


# PLAN DE VENTE



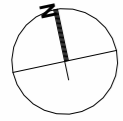


Echelle : 0m 1m 2m 3m 4m 5m

1/75



## LEGENDE :

- EDEL : Tableau électrique
- Faux-plafond
- Chaudière
- Gaines techniques
- PF : Porte - fenêtre
- F : Fenêtre

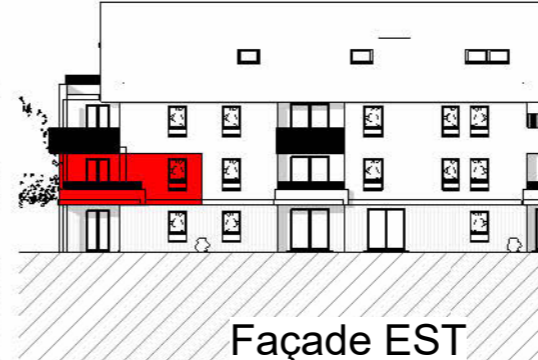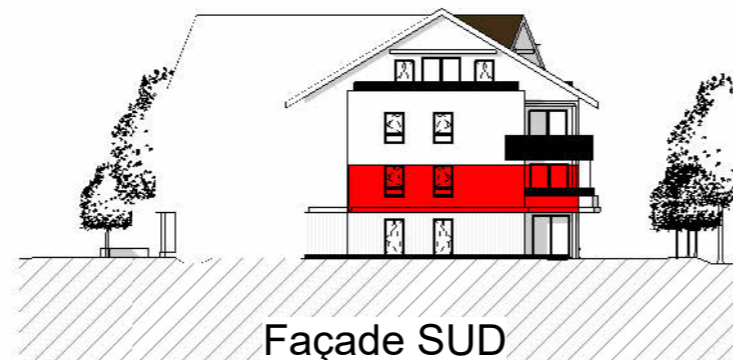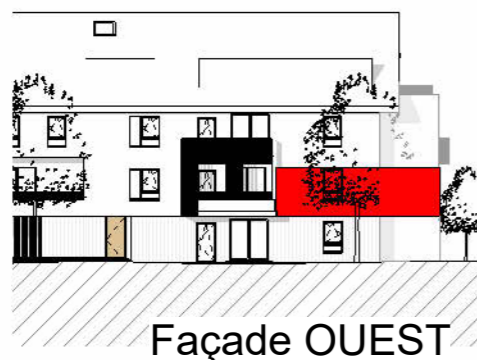

CAGE	ETAGE	LOGEMENT	TYPE
B	R+1	B 103	T4

Pièces	Surface
Ch. 2	9.31 m <sup>2</sup>
Ch. 3	11.49 m <sup>2</sup>
Pièce de vie	28.29 m <sup>2</sup>
Entrée	7.66 m <sup>2</sup>
SdB	4.94 m <sup>2</sup>
Ch. 1	15.40 m <sup>2</sup>
Dgt	4.20 m <sup>2</sup>
Sanit.	1.65 m <sup>2</sup>
SdE	2.69 m <sup>2</sup>
<b>Total surfaces habitables</b>	<b>85.63 m<sup>2</sup></b>
Balcon T4 - 103	10.68 m <sup>2</sup>
<b>Total surfaces annexes</b>	<b>10.68 m<sup>2</sup></b>

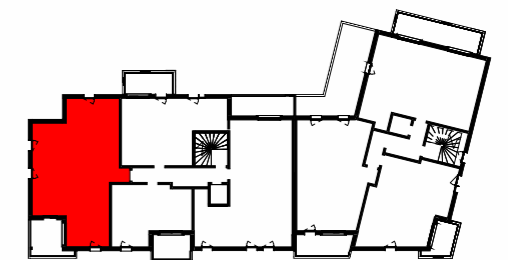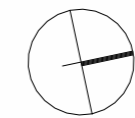

Les cotes et surfaces sont mentionnées à titre indicatif et sont susceptibles de variations dans les tolérances du contrat, elles pourront présenter à la livraison des différences sans que cela puisse donner lieu à réclamation. Les faux-plafonds, soffites, connus sont mentionnés à titre indicatif. Pour des raisons techniques, administratives ou réglementaires, ils sont susceptibles d'être modifiés et/ou créés. La représentation des éléments de cuisine, salle de bains et de mobilier n'ont qu'une valeur illustrative et ne correspondent à aucun engagement. Seuls les éléments définis dans la notice descriptive de vente sont contractuels. La surface des placards est intégrée à la surface des pièces.

Plan établi le :  
24/06/2024

