

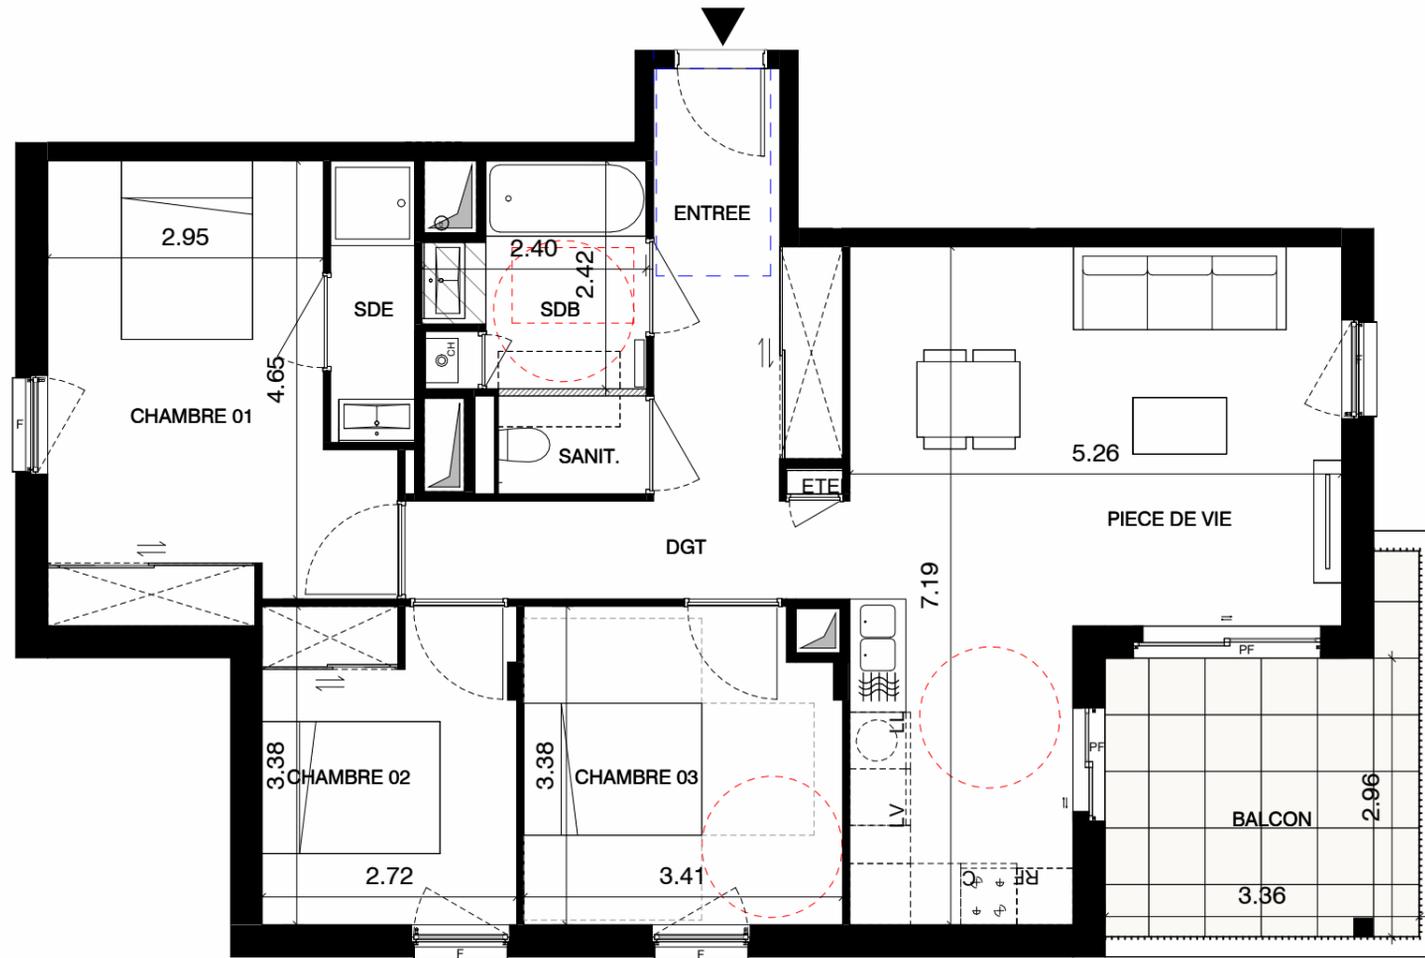
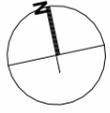


PLAN DE VENTE

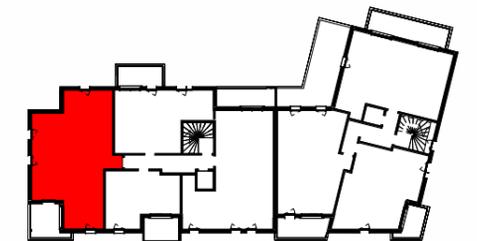

CAGE	ETAGE	LOGEMENT	TYPE
B	R+1	B 103	T4

Pièces	Surface
ENTREE	7.70 m ²
PIECE DE VIE	28.72 m ²
DGT	4.94 m ²
CHAMBRE 01	15.56 m ²
CHAMBRE 02	9.10 m ²
CHAMBRE 03	11.11 m ²
SDB	4.75 m ²
SDE	2.69 m ²
SANIT.	1.65 m ²
Total surfaces habitables	86.22 m²
BALCON	10.51 m ²
Total surfaces annexes	10.51 m²

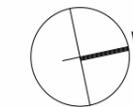


Echelle : 0m 1m 2m 3m 4m 5m


1/75

LEGENDE :


- ETEL : Tableau électrique
- Faux-plafond
- Chaudière
- Gaines techniques
- PF : Porte - fenêtre
- F : Fenêtre

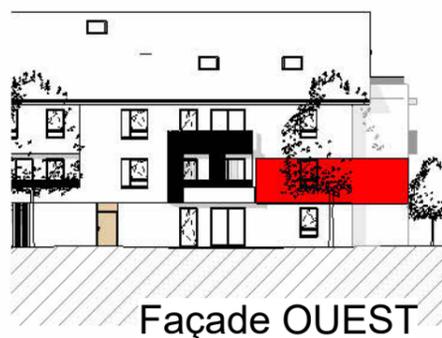

Façade OUEST

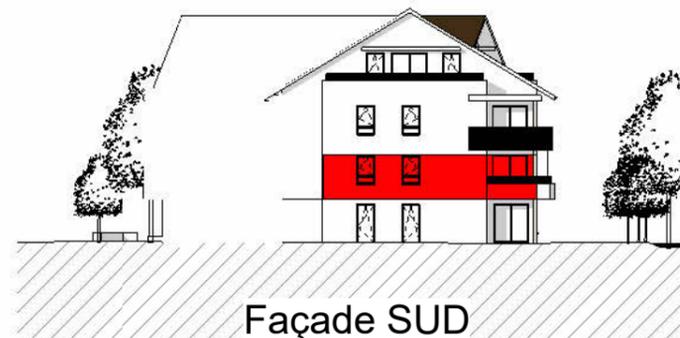

Façade SUD

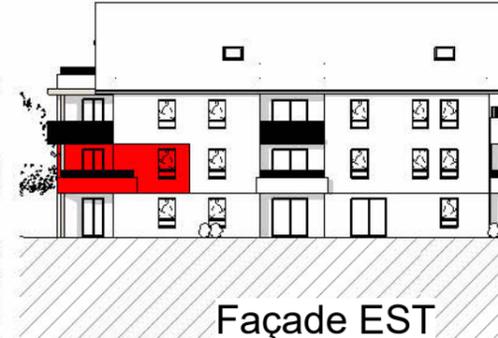

Façade EST



Les cotes et surfaces sont mentionnées à titre indicatif et sont susceptibles de variations dans les tolérances du contrat, elles pourront présenter à la livraison des différences sans que cela puisse donner lieu à réclamation. Les faux-plafonds, soffites, connus sont mentionnés à titre indicatif. Pour des raisons techniques, administratives ou réglementaires, ils sont susceptibles d'être modifiés et/ou créés. La représentation des éléments de cuisine, salle de bains et de mobilier n'ont qu'une valeur illustrative et ne correspondent à aucun engagement. Seuls les éléments définis dans la notice descriptive de vente sont contractuels. La surface des placards est intégrée à la surface des pièces.

Plan établi le :
11/09/2024



PLAN DE VENTE

CAGE	ETAGE	LOGEMENT	TYPE
B	R+1	B 103	T4



LEGENDE :

-  Tableau électrique
-  Faux-plafond
-  Chaudière
-  Gaines techniques
-  Porte - fenêtre
-  Fenêtre

Echelle : 1/50



Les cotes et surfaces sont mentionnées à titre indicatif et sont susceptibles de variations dans les tolérances du contrat, elles pourront présenter à la livraison des différences sans que cela puisse donner lieu à réclamation. Les faux-plafonds, soffites, connus sont mentionnés à titre indicatif. Pour des raisons techniques, administratives ou réglementaires, ils sont susceptibles d'être modifiés et/ou créés. La représentation des éléments de cuisine, salle de bains et de mobilier n'ont qu'une valeur illustrative et ne correspondent à aucun engagement. Seuls les éléments définis dans la notice descriptive de vente sont contractuels. La surface des placards est intégrée à la surface des pièces.

Plan établi le :
11/09/2024

VirtuOz
EPAGNY

S
SOGIVIM
PROMOTEUR

AER
ARCHITECTES