



Dainty
TERRE DES ROSES



Terre
des Roses

ALBENS - ENTRELACS

APPARTEMENT


D 102

ETAGE


N1

TYPE

T4

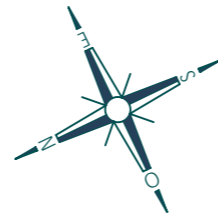

FAÇADE NORD

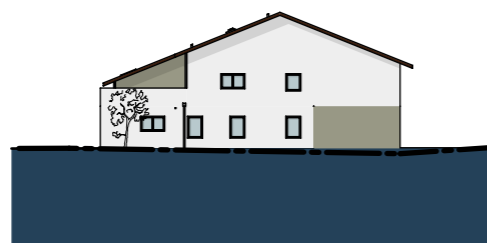

FAÇADE EST




FAÇADE SUD



FAÇADE OUEST

Plan de commercialisation

6 Mai 2022

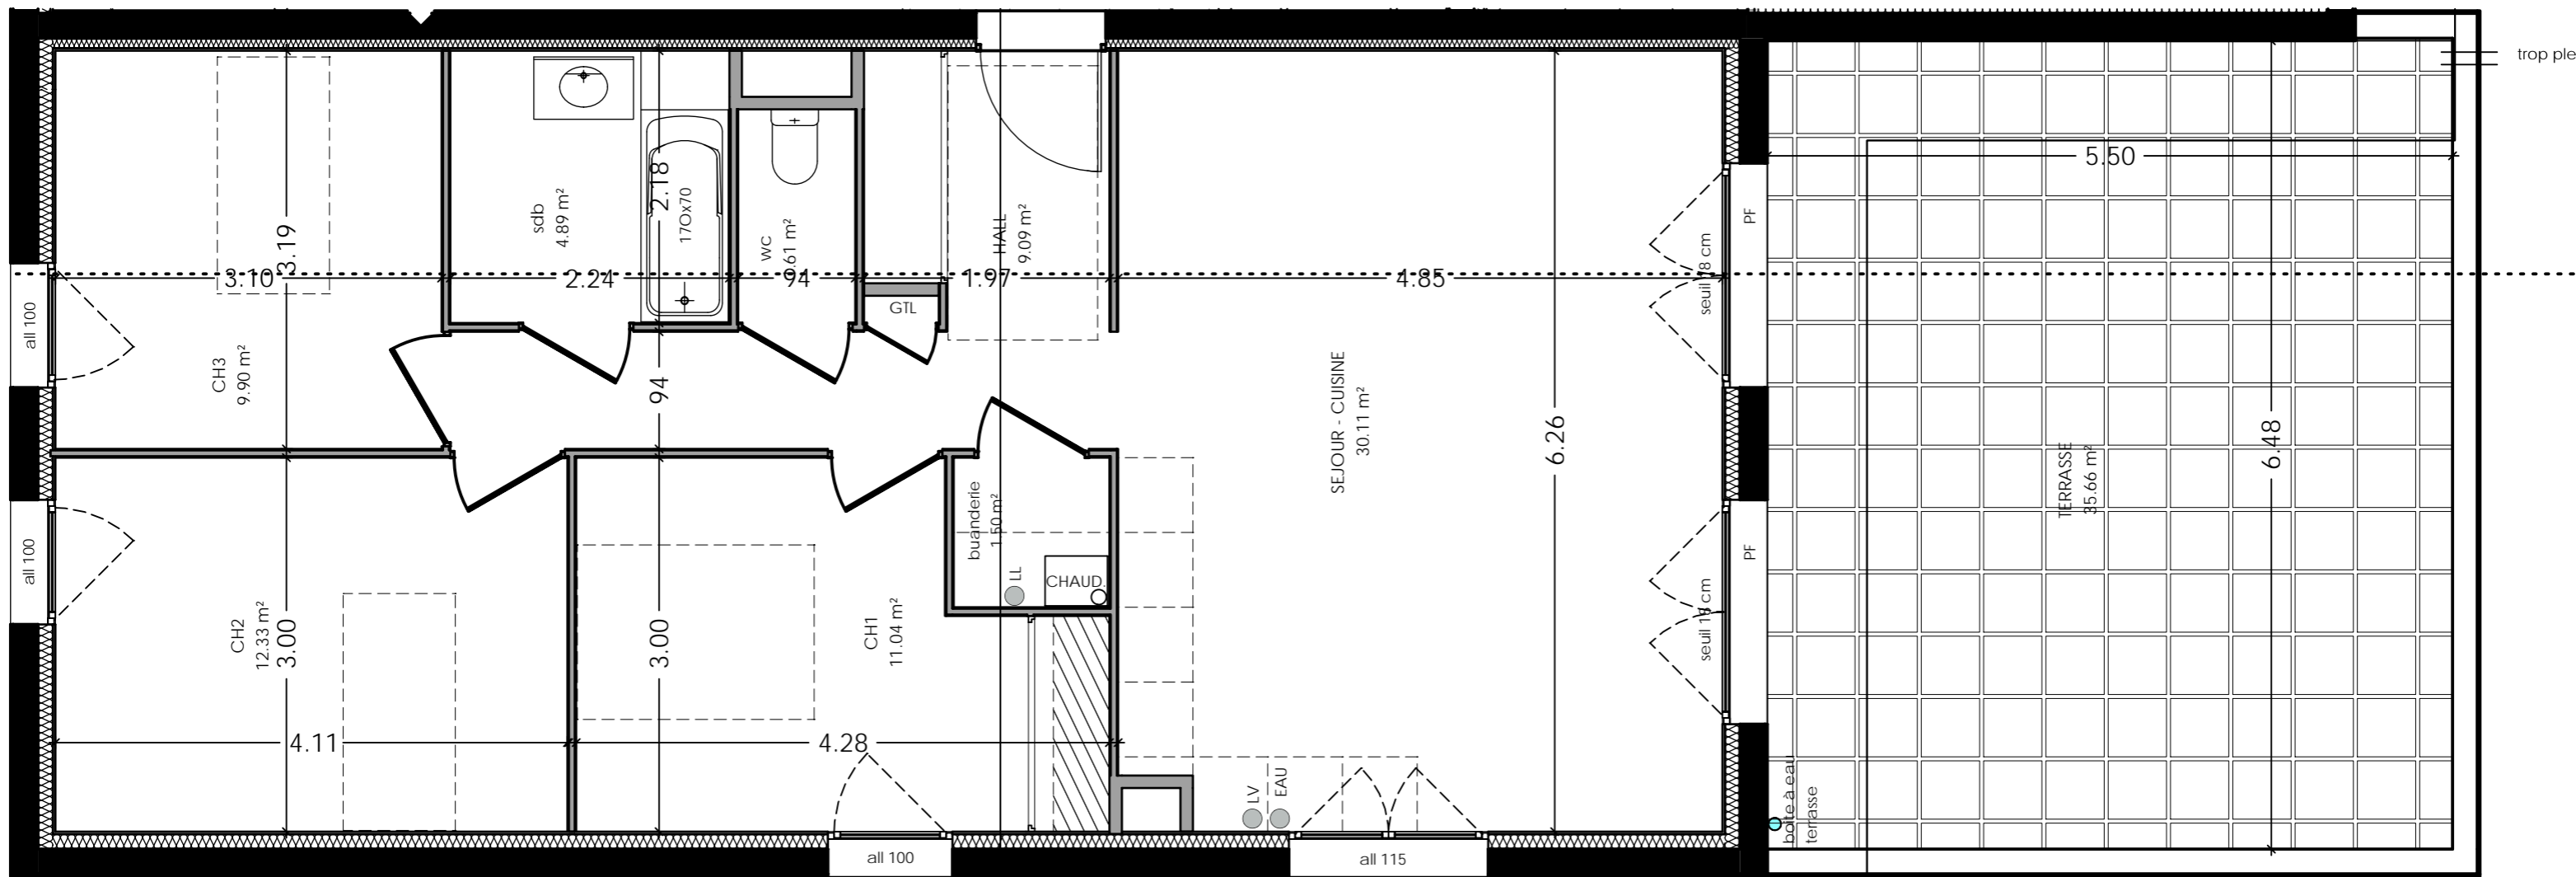

| D 102 | | | |
|----------------|-------|--------------|--------------|
| surfaces en m² | | | |
| hall | 9,09 | WC | 1,61 |
| séjour cuisine | 30,11 | SDB | 4,89 |
| ch 1 | 11,04 | buanderie | 1,50 |
| ch 2 | 12,33 | TOTAL | 80,47 |
| ch 3 | 9,90 | terrasse | 35,66 |

 FAUX PLAFOND
Hauteur minimale 2.10 m



Nota: Les surfaces indiquées sont approximatives et peuvent varier dans le cadre de la législation des ventes en l'état futur d'achèvement (+ou-5%).
Les retombées, les soffites, les faux-plafonds ainsi que l'emplacement des équipements sanitaires ne sont pas tous figurés ou le sont à titre indicatif.
Des modifications sont susceptibles d'être apportées en fonction des nécessités techniques de la réalisation.

Plan de commercialisation

6 Mai 2022