




"LA COMBE" - 74350 VILLY-LE-PELLOUX

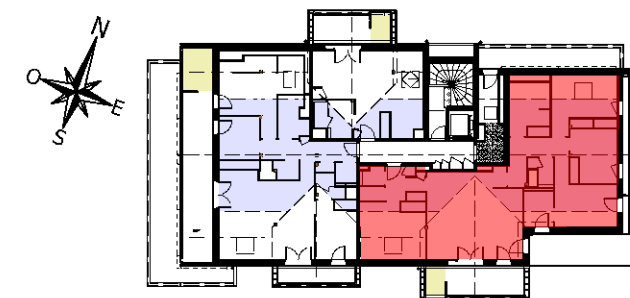

Appartement n°	A31
Type	T5
Étage	R+C

Séjour-cuisine	35.86 m²
Hall	5.51 m²
Cellier	1.59 m²
Dégt	8.30 m²
Chambre 1	14.51 m²
Chambre 2	10.97 m²
Chambre 3	14.34 m²
Chambre 4	10.08 m²
Sde 1	4.63 m²
Sde 2	
Sdb	8.31 m²
WC 1	1.71 m²
WC 2	2.21 m²

TOTAL m² habitables 118.02 m²

TOTAL m² 1.00m<HSP<1.80m 6.29 m²


Balcon 1	20.15 m²
Balcon 2	9.53 m²
Rangement extérieur	2.45 m²



33 ter, avenue de France - 74000 ANNECY
Tél. : 04 50 57 76 85 - www.sogimm.com

Arch²O architectes 20bis, Rue du Square CRAN-GEVRIER 74960 ANNECY


PLAN DE PRE-COMMERCIALISATION - Mars 2026

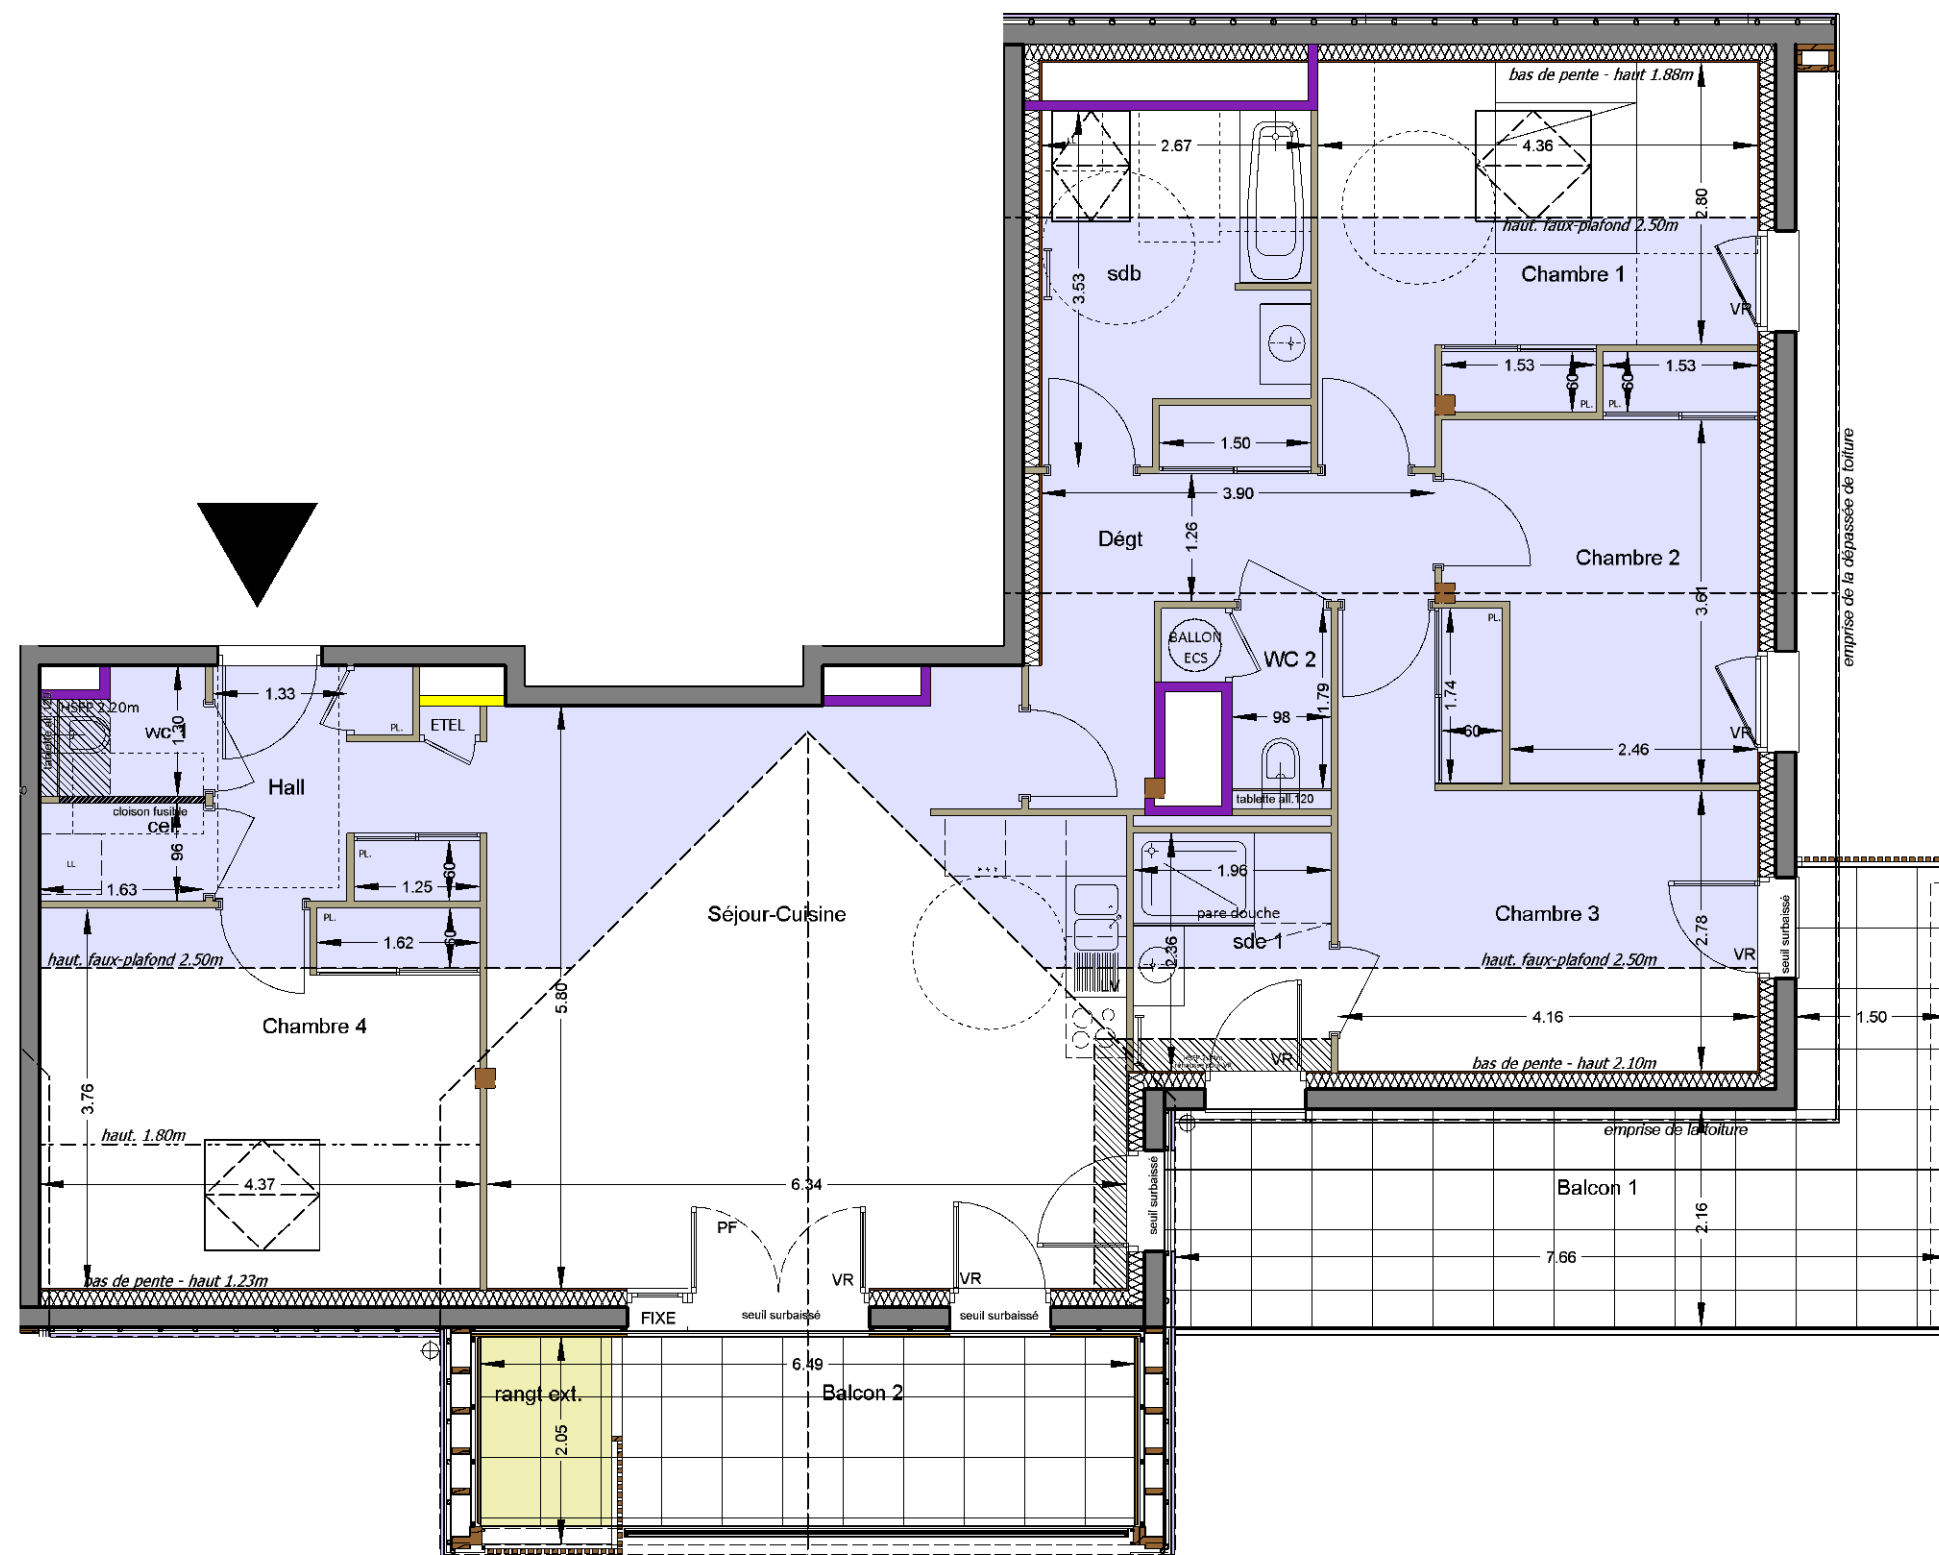

LEGENDE




0m 1m 2m 3m 4m 5m

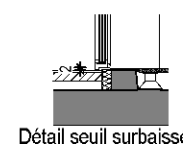

Nota : des modifications sont susceptibles d'être apportées à ce plan en fonction de nécessités techniques de la réalisation, tant en ce qui concerne les dimensions libres que l'équipement. Les canalisations, barbacanes, descentes EP, les retombées, faux-plafonds, trappes de visite sur les gaines techniques, radiateurs ne sont pas figurés sur les plans. Les soffites ou caissons techniques ne sont pas tous représentés. Les surfaces indiquées sont approximatives. Les surfaces des jardins ne sont données qu'à titre indicatif. Les pentes ne sont pas représentées et seront adaptées en fonction du terrain naturel.

"Plan non contractuel, susceptible de modifications ou d'adaptations suivant impératifs techniques."

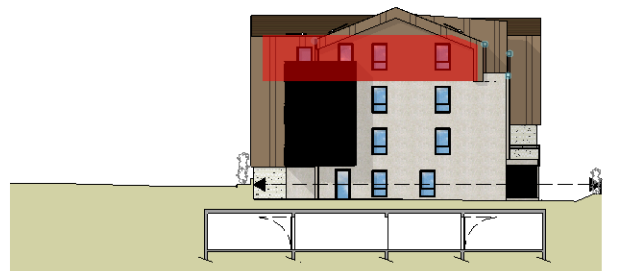


ELEVATION EST



ELEVATION SUD



ELEVATION NORD

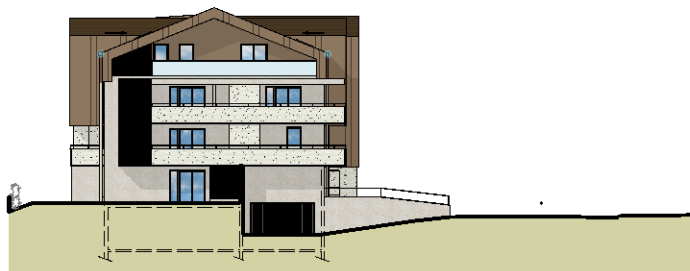


ELEVATION OUEST

LEGENDE




Faux-plafond ou soffite

ECHELLE 1/500

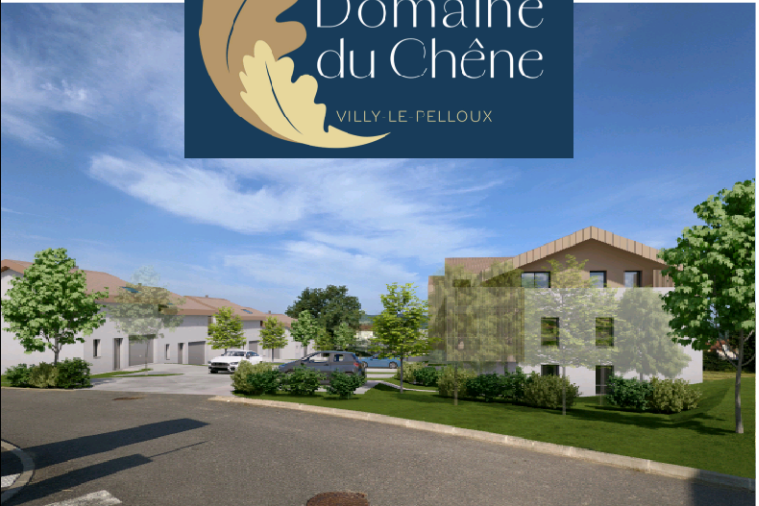

"LA COMBE" - 74350 VILLY-LE-PELLOUX

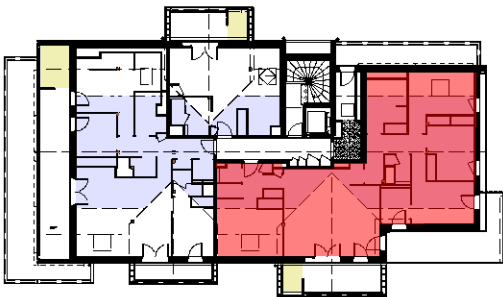

Appartement n°	A31	
Type	T5	
Étage	R+C	
Séjour-cuisine	35.86 m²	
Hall	5.51 m²	
Cellier	1.59 m²	
Dégt	8.30 m²	
Chambre 1	14.51 m²	
Chambre 2	10.97 m²	
Chambre 3	14.34 m²	
Chambre 4	10.08 m²	6.29 m²
Sde 1	4.63 m²	
Sde 2		
Sdb	8.31 m²	
WC 1	1.71 m²	
WC 2	2.21 m²	
TOTAL m² habitables	118.02 m²	
TOTAL m² 1.00m<HSP<1.80m		6.29 m²
Balcon 1	20.15 m²	
Balcon 2	9.53 m²	
Rangement extérieur	2.45 m²	



33 ter, avenue de France - 74000 ANNECY
Tél. : 04 50 57 76 85 - www.sogimm.com

Arch²O architectes 20bis, Rue du Square CRAN-GEVRIER 74960 ANNECY

PLAN DE PRE-COMMERCIALISATION - Mars 2026

Nota : des modifications sont susceptibles d'être apportées à ce plan en fonction de nécessités techniques de la réalisation, tant en ce qui concerne les dimensions libres que l'équipement.
Les canalisations, barbacanes, descentes EP, les retombées, faux-plafonds, trappes de visite sur les gaines techniques, radiateurs ne sont pas figurés sur les plans.
Les soffites ou caissons techniques ne sont pas tous représentés. Les surfaces indiquées sont approximatives.
Les surfaces des jardins ne sont données qu'à titre indicatif. Les pentes ne sont pas représentées et seront adaptées en fonction du terrain naturel.

"Plan non contractuel, susceptible de modifications ou d'adaptations suivant impératifs techniques."