



Centifolia
TERRE DES ROSES




Terre
des Roses
ALBENS - ENTRELACS

APPARTEMENT	ETAGE	TYPE
C 002	REZ duplex	T3



TERRAIN REMBLAYE SOUS LES ALLEGES DE FENETRES

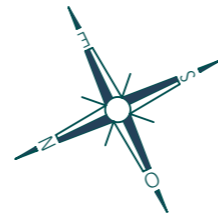


FACADE NORD



FAÇADE EST




FACADE SUD

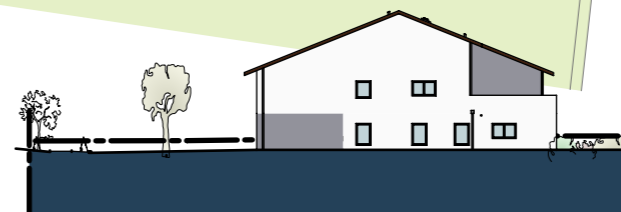

FACADE OUEST

Plan de commercialisation

6 Mai 2022

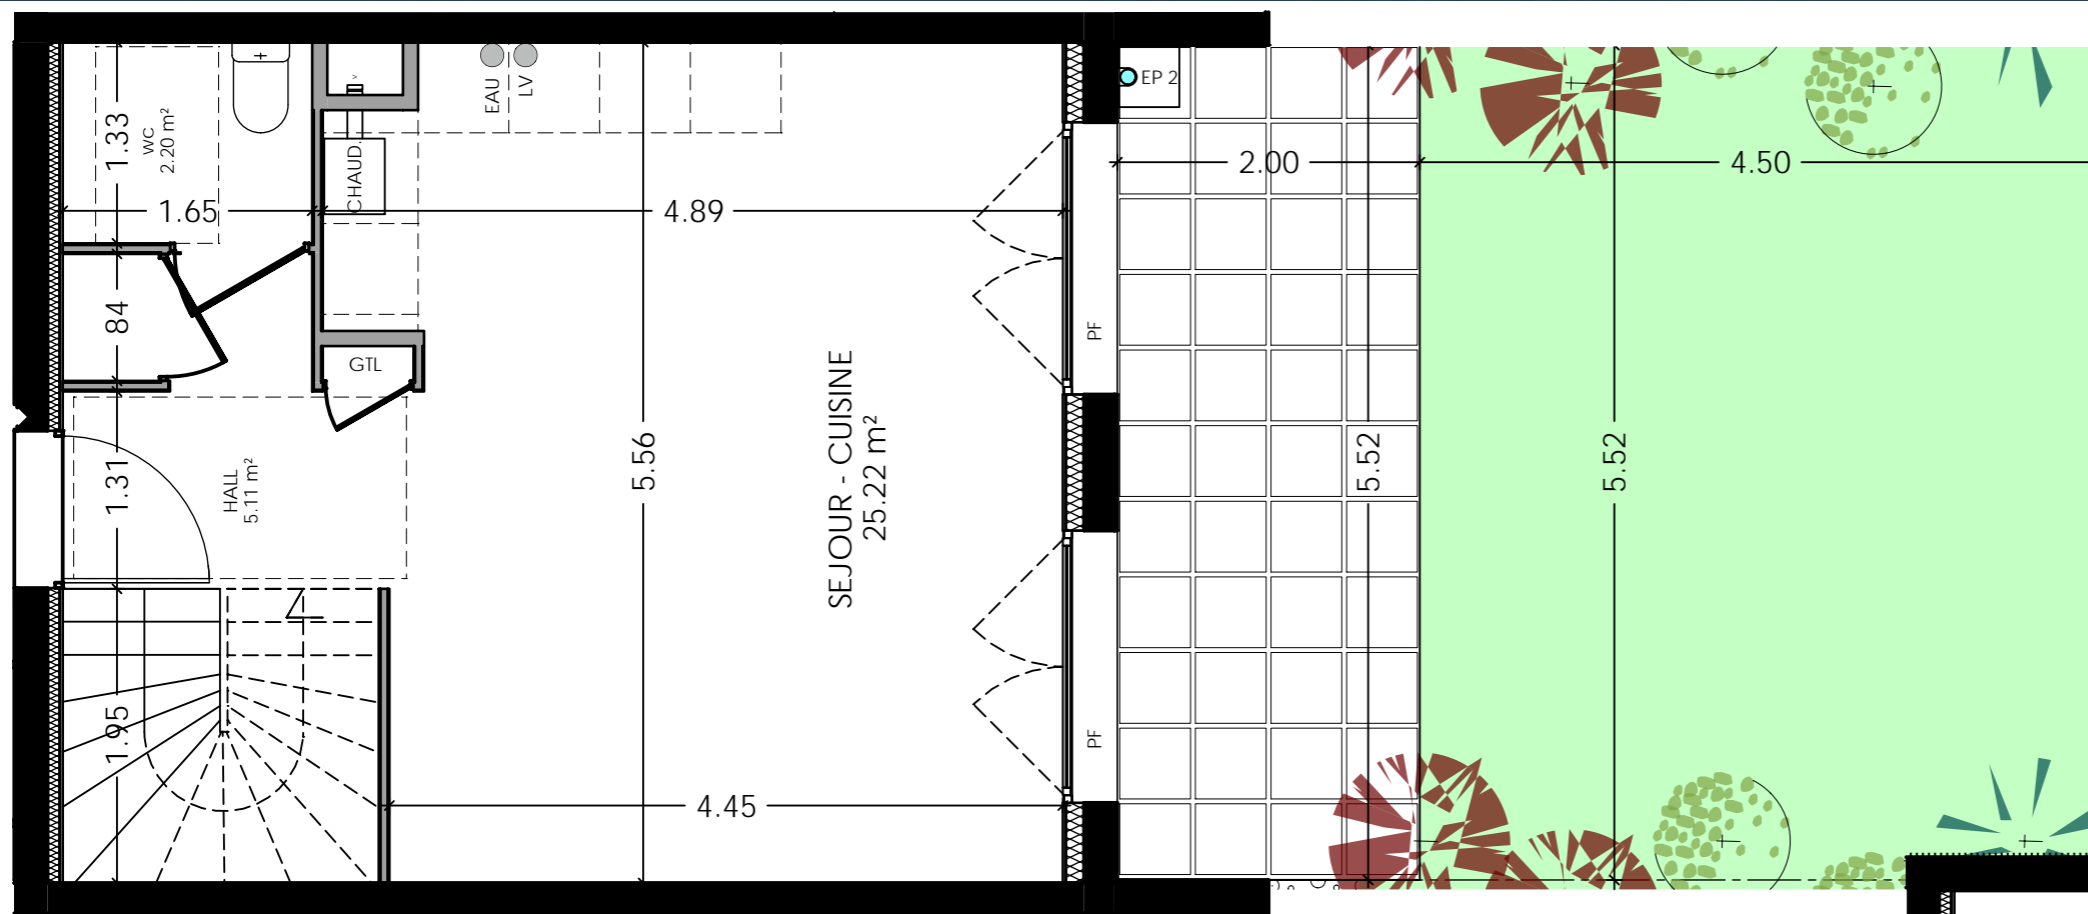


C 002	
surfaces en m²	
hall	5,11
Dégt	3,39
séjour cuisine	25,22
ch 1	10,49
ch 2	9,02
buanderie	1,49
WC	2,20
SDB	4,06
WC étage	1,21
TOTAL	62,19
terrasse	11,03
jardin privatif	24,80

REZ

Plan de commercialisation
6 Mai 2022

ETAGE

FAUX PLAFOND
Hauteur minimale 2.10 m

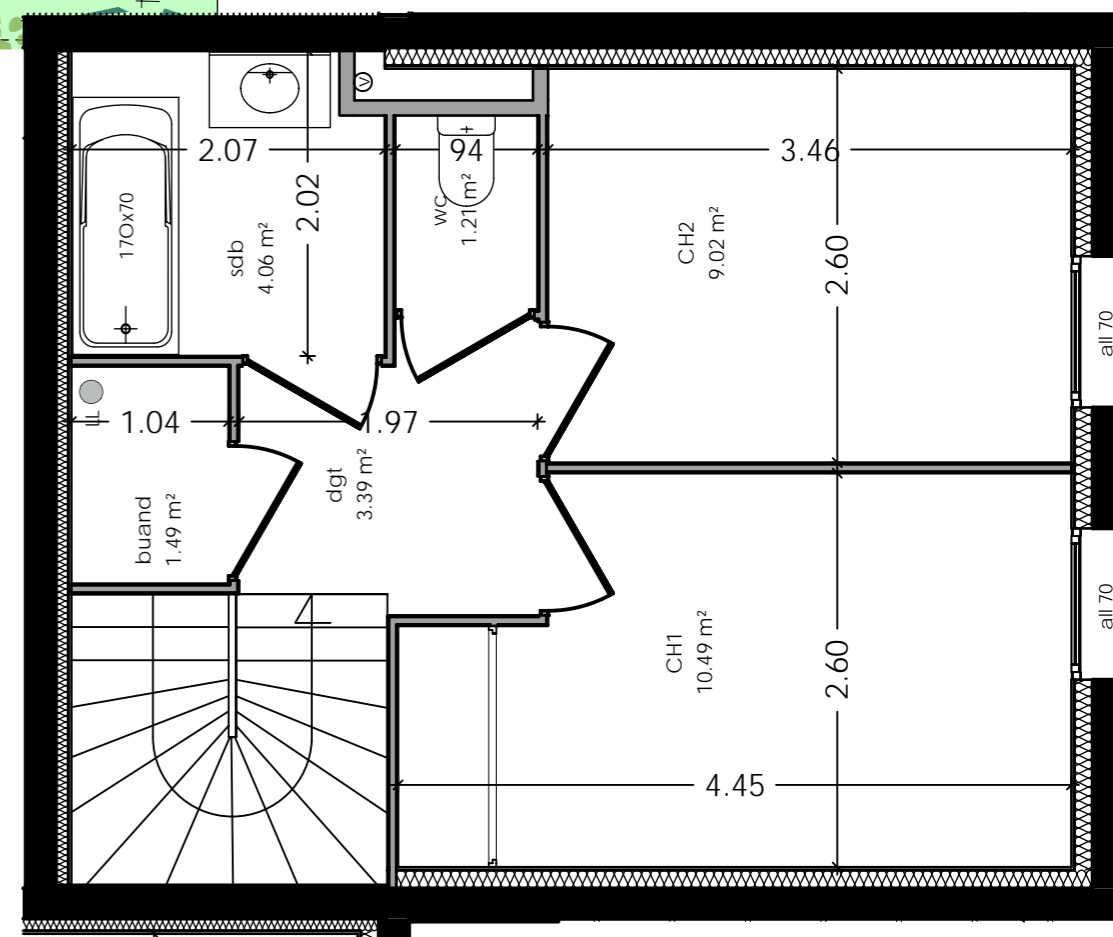

Nota: Les surfaces indiquées sont approximatives et peuvent varier dans le cadre de la législation des ventes en l'état futur d'achèvement (+ou-5%). Les retombées, les soffites, les faux-plafonds ainsi que l'emplacement des équipements sanitaires ne sont pas tous figurés ou le sont à titre indicatif. Des modifications sont susceptibles d'être apportées en fonction des nécessités techniques de la réalisation.