


PLAN DE REPERAGE  
Bâtiments - ech. 1/750

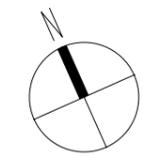

N°	TYPE	NIVEAU
K 001	MAISON	RDC

**Surfaces Habitables**

Nota : la surface des placards est incluse dans celle des pièces attenantes


ENTREE	4,79 m <sup>2</sup>
SEJOUR/CUISINE	30,70 m <sup>2</sup>
WC	1,05 m <sup>2</sup>
BUANDERIE	4,92 m <sup>2</sup>
DGT.	2,41 m <sup>2</sup>
CHAMBRE 1	10,47 m <sup>2</sup>
CHAMBRE 2	11,69 m <sup>2</sup>
CHAMBRE 3	11,04 m <sup>2</sup>
CHAMBRE 4	12,35 m <sup>2</sup>
SDB 1	4,89 m <sup>2</sup>
SDB 2	2,81 m <sup>2</sup>
WC	1,37 m <sup>2</sup>
DGT.	5,85 m <sup>2</sup>
<b>TOTAL</b>	<b>104,34 m<sup>2</sup></b>
<b>ANNEXES</b>	
JARDIN	382,84 m <sup>2</sup>
TERRASSE	15,00 m <sup>2</sup>
GARAGE	17,98 m <sup>2</sup>
STATIONNEMENT	16,50 m <sup>2</sup>

**LÉGENDE**

- ⊙ : Fenêtre
- ⊕ : Porte-fenêtre
- ⊗ : Baie vitrée
- ⊙ : Fenêtre allège vitrée
- VR : Volet roulant électrique
- C.D. : Cloison démontable
- PL : Placard
- : Mobilier non fourni
- LV : Empl. lave-vaisselle
- LL : Empl. lave-linge
- CU : Empl. cuisinière & four
- REF. : Empl. réfrigérateur
- ☐ : Chaudière individuelle
- ☐ : Sèche-serviettes
- ⊞ : Placard
- ⊞ : Faux-plafond ou soffite




Date d'édition : 08/07/2025  
Indice : A  
Format : A3

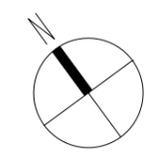

ECH. : 1:50

Nota : Des modifications pourront être apportées au plan suivant les nécessités techniques et administratives rencontrées lors de la réalisation. Les surfaces indiquées et les côtes sont approximatives. Les dimensions libres, les équipements, la position des baies, les seuils, les allèges, les retombées, les soffites et les faux-plafonds, les plantations ... peuvent évoluer ; ils sont représentés à titre indicatif et ne sont pas contractuels.



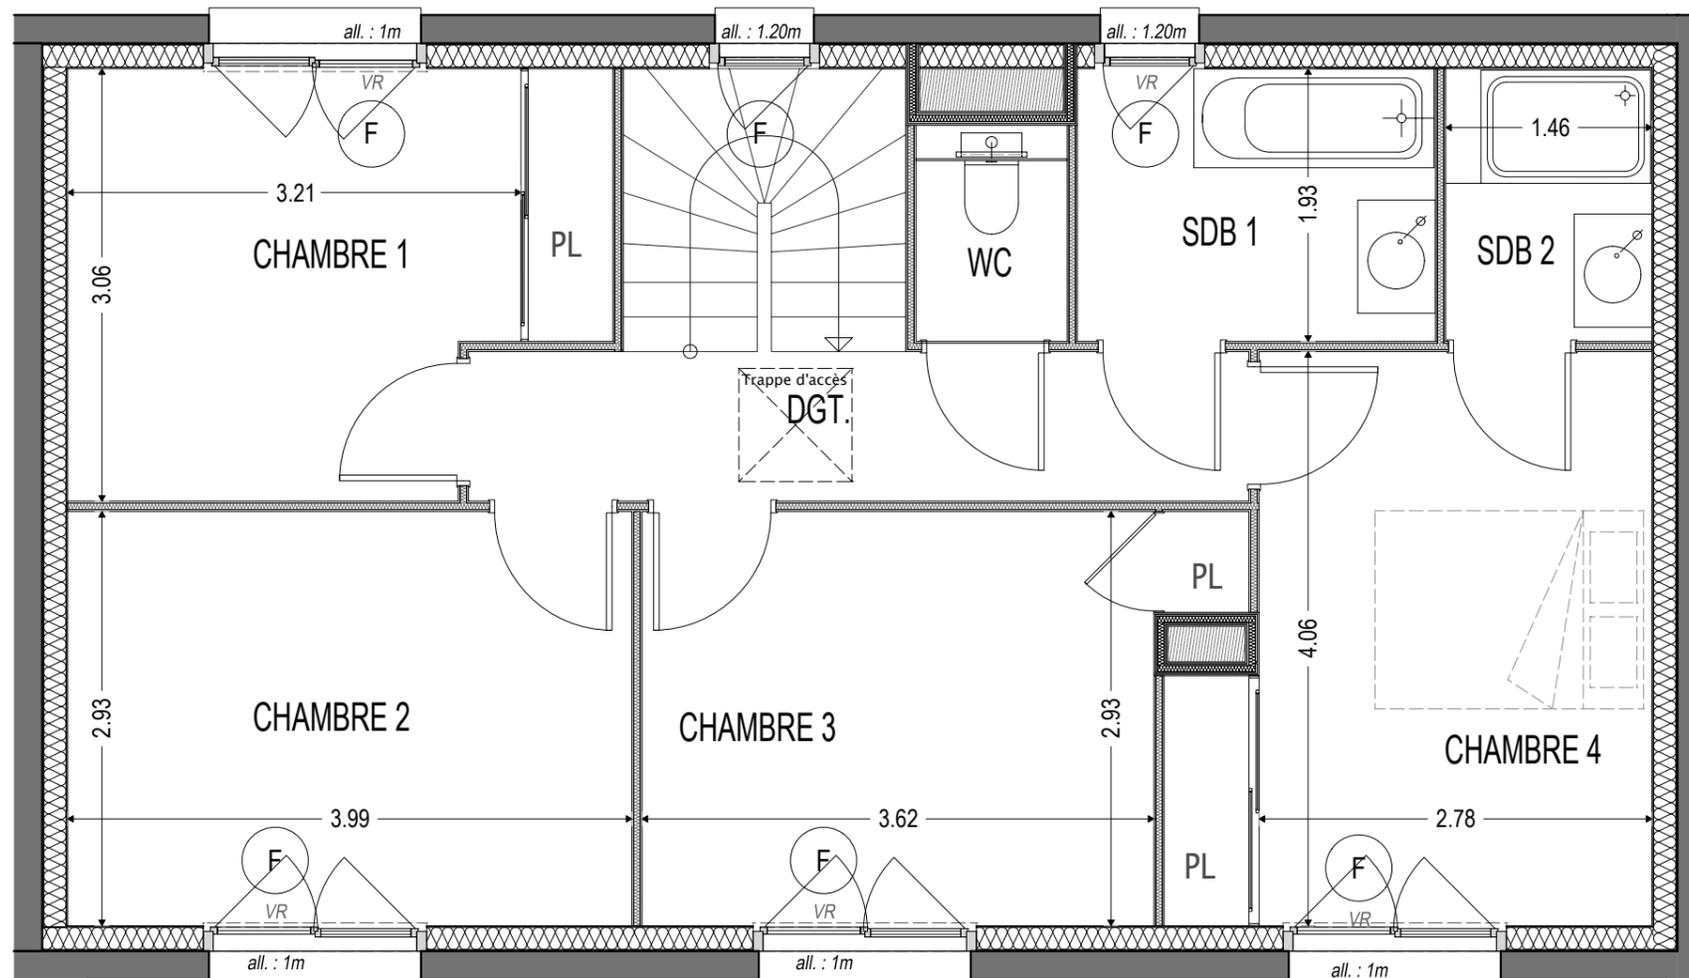

PLAN DE REPERAGE  
Bâtiments - ech. 1/750



N°	TYPE	NIVEAU
K 001	MAISON	R+1

**Surfaces Habitables**


Nota : la surface des placards est incluse dans celle des pièces attenantes

ENTREE	4,79 m <sup>2</sup>
SEJOUR/CUISINE	30,70 m <sup>2</sup>
WC	1,05 m <sup>2</sup>
BUANDERIE	4,92 m <sup>2</sup>
DGT.	2,41 m <sup>2</sup>
CHAMBRE 1	10,47 m <sup>2</sup>
CHAMBRE 2	11,69 m <sup>2</sup>
CHAMBRE 3	11,04 m <sup>2</sup>
CHAMBRE 4	12,35 m <sup>2</sup>
SDB 1	4,89 m <sup>2</sup>
SDB 2	2,81 m <sup>2</sup>
WC	1,37 m <sup>2</sup>
DGT.	5,85 m <sup>2</sup>
<b>TOTAL HABITABLES</b>	<b>104,34 m<sup>2</sup></b>
<b>ANNEXES</b>	
JARDIN	382,84 m <sup>2</sup>
TERRASSE	15,00 m <sup>2</sup>
GARAGE	17,98 m <sup>2</sup>
STATIONNEMENT	16,50 m <sup>2</sup>

**LÉGENDE**

- : Fenêtre
- ⊕ : Porte-fenêtre
- ⊗ : Baie vitrée
- ⊙ : Fenêtre allège vitrée
- VR : Volet roulant électrique
- C.D. : Cloison démontable
- PL : Placard
- : Mobilier non fourni
- LV : Empl. lave-vaisselle
- LL : Empl. lave-linge
- CU : Empl. cuisinière & four
- REF : Empl. réfrigérateur
- ☑ : Chaudière individuelle
- ☑ : Sèche-serviettes
- ☑ : Tableau électrique
- ☑ : Faux-plafond ou soffite

0 1 2m  
Date d'édition : 08/07/2025  
Indice : A  
Format : A3

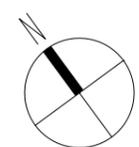


ECH. : 1:50

Nota : Des modifications pourront être apportées au plan suivant les nécessités techniques et administratives rencontrées lors de la réalisation. Les surfaces indiquées et les côtes sont approximatives. Les dimensions libres, les équipements, la position des baies, les seuils, les allèges, les retombées, les soffites et les faux-plafonds, les plantations ... peuvent évoluer ; ils sont représentés à titre indicatif et ne sont pas contractuels.





PLAN DE REPERAGE  
Bâtiments - ech. 1/750

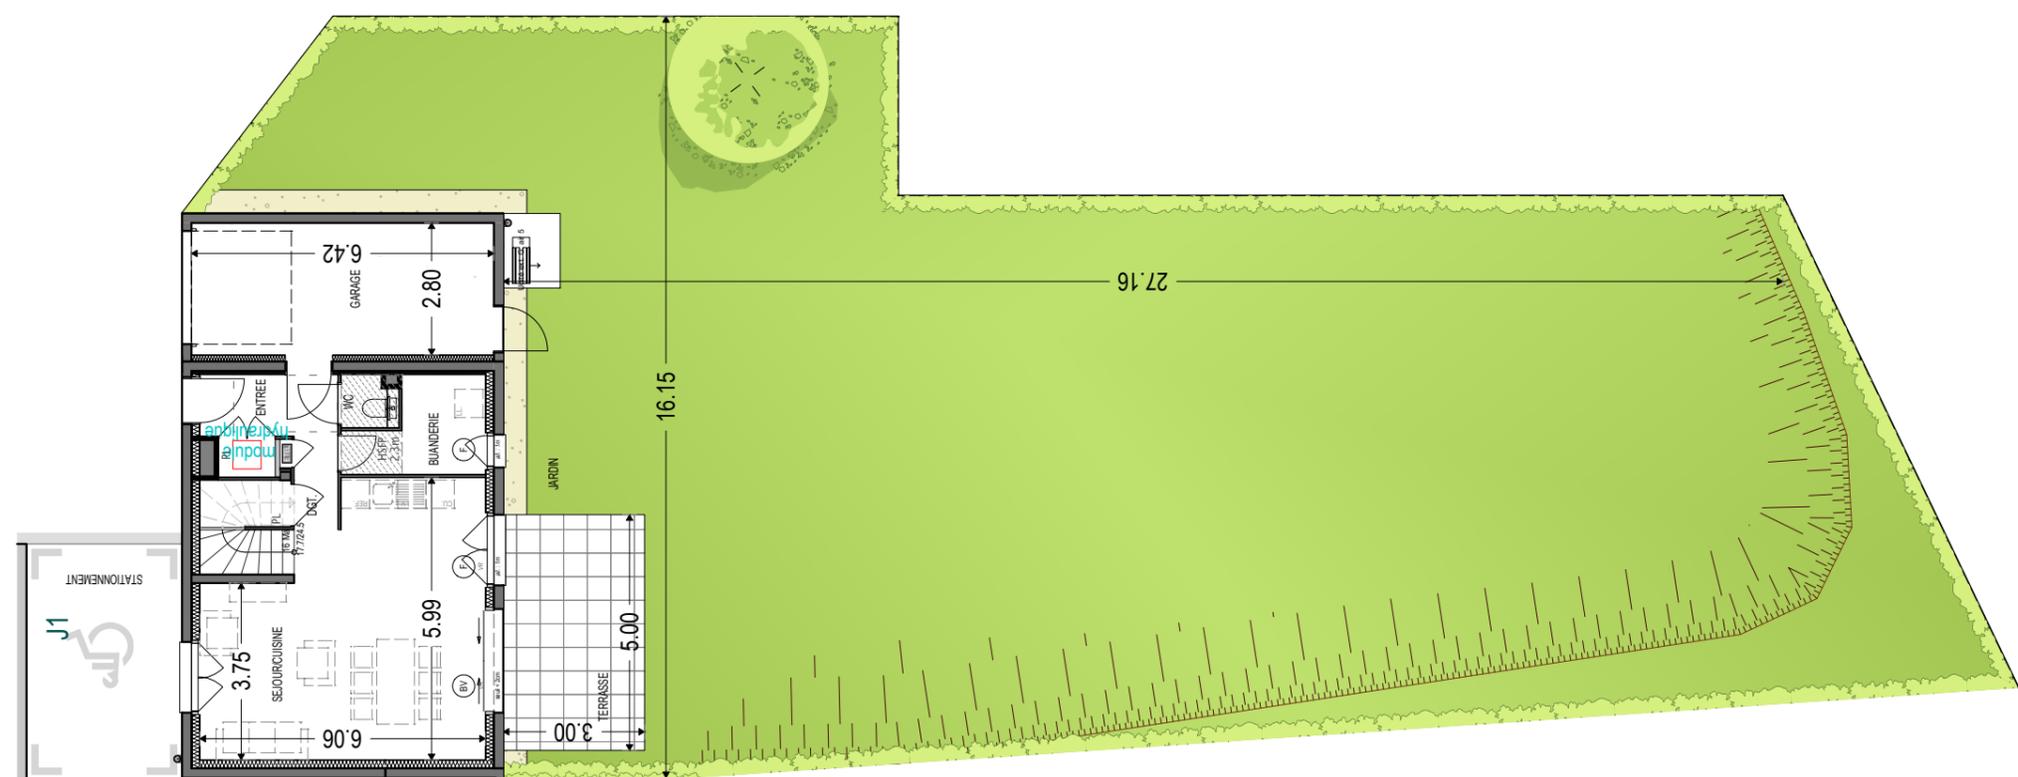

N°	TYPE	NIVEAU
K 001	MAISON	RDC


**Surfaces Habitables**

Nota : la surface des placards est incluse dans celle des pièces attenantes

ENTREE	4,79 m <sup>2</sup>
SEJOUR/CUISINE	30,70 m <sup>2</sup>
WC	1,05 m <sup>2</sup>
BUANDERIE	4,92 m <sup>2</sup>
DGT.	2,41 m <sup>2</sup>
CHAMBRE 1	10,47 m <sup>2</sup>
CHAMBRE 2	11,69 m <sup>2</sup>
CHAMBRE 3	11,04 m <sup>2</sup>
CHAMBRE 4	12,35 m <sup>2</sup>
SDB 1	4,89 m <sup>2</sup>
SDB 2	2,81 m <sup>2</sup>
WC	1,37 m <sup>2</sup>
DGT.	5,85 m <sup>2</sup>
<b>TOTAL</b>	<b>104,34 m<sup>2</sup></b>
<b>ANNEXES</b>	
JARDIN	382,84 m <sup>2</sup>
TERRASSE	15,00 m <sup>2</sup>
GARAGE	17,98 m <sup>2</sup>
STATIONNEMENT	16,50 m <sup>2</sup>

**LÉGENDE**

⊙ : Fenêtre	LV : Empl. lave-vaisselle
⊕ : Porte-fenêtre	LL : Empl. lave-linge
⊗ : Baie vitrée	CU : Empl. cuisinière & four
⊙ : Fenêtre allège vitrée	REF : Empl. réfrigérateur
VR : Volet roulant électrique	CH : Chaudière individuelle
C.D. : Cloison démontable	SS : Sèche-serviettes
PL : Placard	TE : Tableau électrique
--- : Mobilier non fourni	FF : Faux-plafond ou soffite

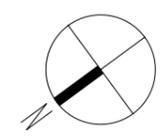

ECH. : 1:150



Date d'édition : 08/07/2025  
Indice : A  
Format : A3

Nota : Des modifications pourront être apportées au plan suivant les nécessités techniques et administratives rencontrées lors de la réalisation. Les surfaces indiquées et les côtes sont approximatives. Les dimensions libres, les équipements, la position des baies, les seuils, les allèges, les retombées, les soffites et les faux-plafonds, les plantations ... peuvent évoluer ; ils sont représentés à titre indicatif et ne sont pas contractuels.



PLAN DE VENTE



ECH. : 1:500


**Nota :** Des modifications pourront être apportées au plan suivant les nécessités techniques et administratives rencontrées lors de la réalisation. Les surfaces indiquées et les côtes sont approximatives. Les dimensions libres, les équipements, la position des baies, les seuils, les allèges, les retombées, les soffites et les faux-plafonds, les plantations ... peuvent évoluer ; ils sont représentés à titre indicatif et ne sont pas contractuels.




Façade NORD




Façade SUD

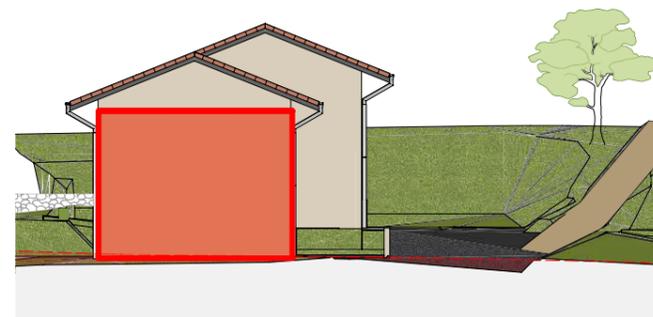

Façade EST

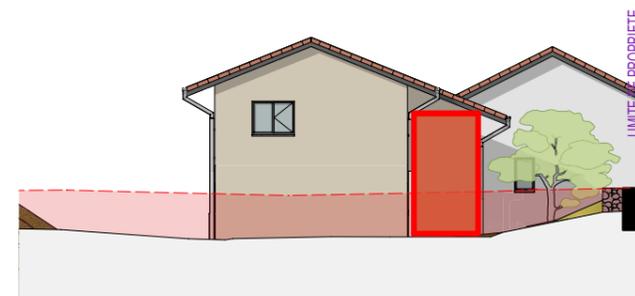

Façade OUEST

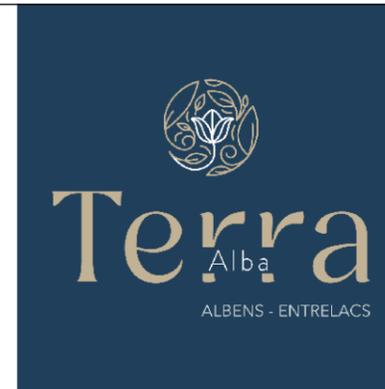

PLAN DE REPERAGE  
Bâtiments - ech. 1/750



N°	TYPE	NIVEAU
K 001	MAISON	RDC

**Surfaces Habitables**

*Nota : la surface des placards est incluse dans celle des pièces attenantes*


ENTREE	4,79 m <sup>2</sup>
SEJOUR/COUISINE	30,70 m <sup>2</sup>
WC	1,05 m <sup>2</sup>
BUANDERIE	4,92 m <sup>2</sup>
DGT.	2,41 m <sup>2</sup>
CHAMBRE 1	10,47 m <sup>2</sup>
CHAMBRE 2	11,69 m <sup>2</sup>
CHAMBRE 3	11,04 m <sup>2</sup>
CHAMBRE 4	12,35 m <sup>2</sup>
SDB 1	4,89 m <sup>2</sup>
SDB 2	2,81 m <sup>2</sup>
WC	1,37 m <sup>2</sup>
DGT.	5,85 m <sup>2</sup>
<b>TOTAL</b>	<b>104,34 m<sup>2</sup></b>

ANNEXES

JARDIN	382,84 m <sup>2</sup>
TERRASSE	15,00 m <sup>2</sup>
GARAGE	17,98 m <sup>2</sup>
STATIONNEMENT	16,50 m <sup>2</sup>

Date d'édition : 08/07/2025  
Indice : A  
Format : A3



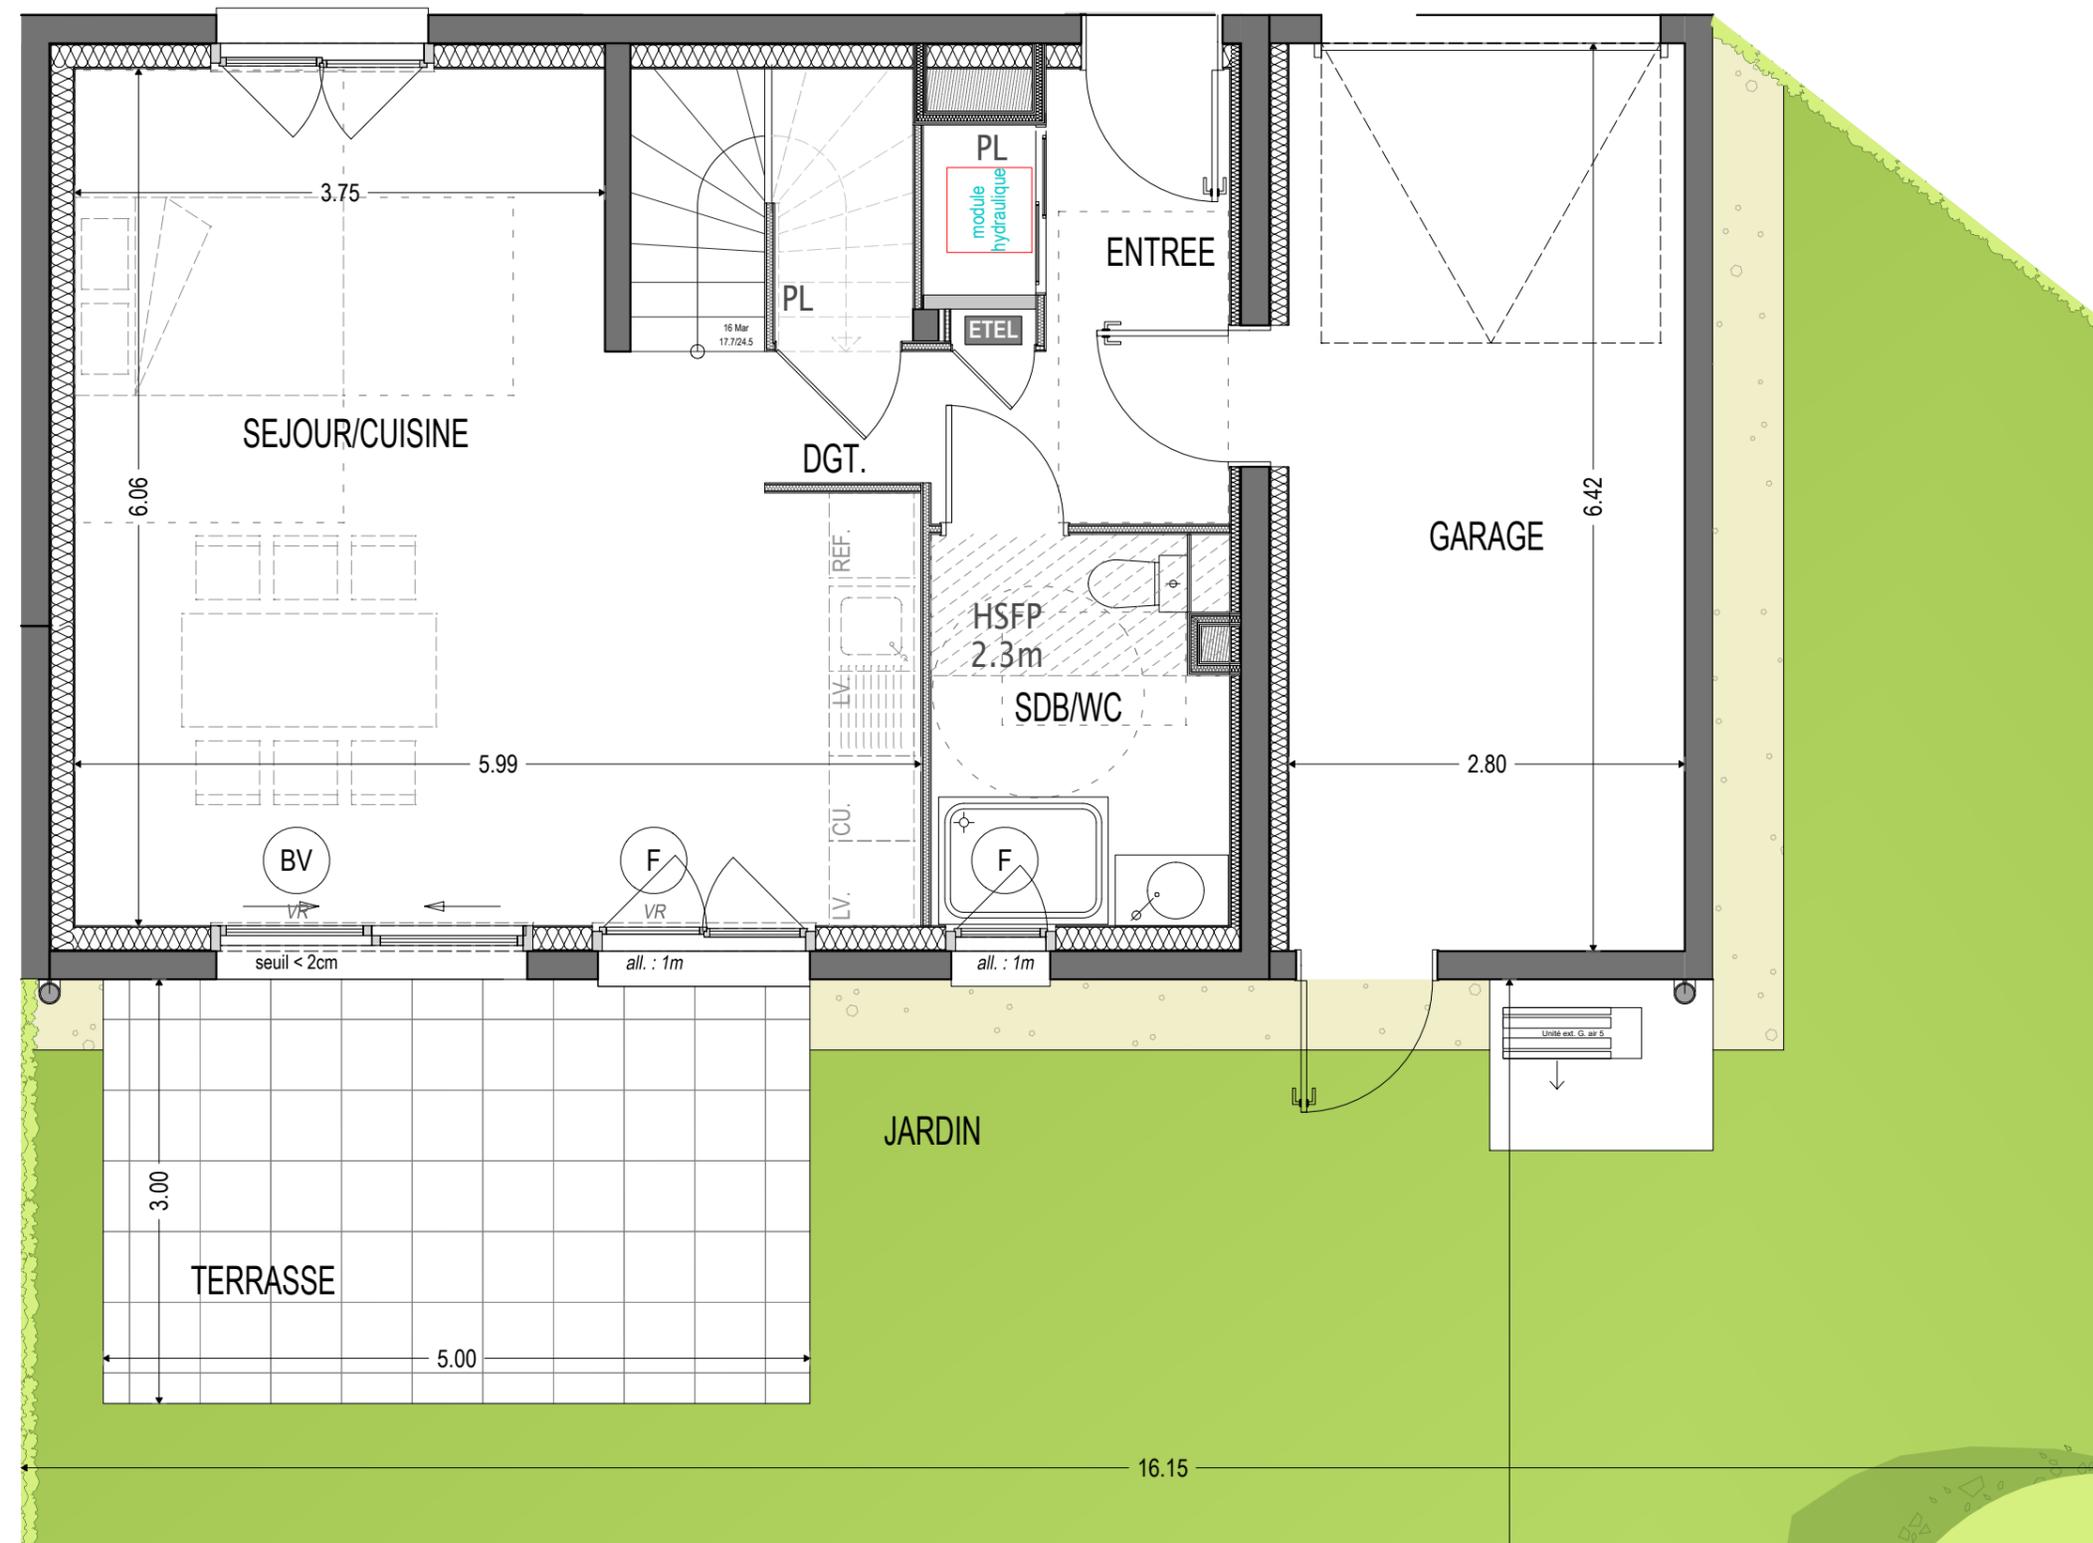

PLAN DE REPERAGE  
Bâtiments - ech. 1/750



N°	TYPE	NIVEAU
K 001	MAISON	RDC

**Surfaces Habitables**

Nota : la surface des placards est incluse dans celle des pièces attenantes

ENTREE	5,14 m <sup>2</sup>
SEJOUR/CUISINE	30,70 m <sup>2</sup>
SDB/WC	5,55 m <sup>2</sup>
DGT.	2,65 m <sup>2</sup>
CHAMBRE 1	10,47 m <sup>2</sup>
CHAMBRE 2	11,69 m <sup>2</sup>
CHAMBRE 3	11,04 m <sup>2</sup>
CHAMBRE 4	12,35 m <sup>2</sup>
SDB 1	4,89 m <sup>2</sup>
SDB 2	2,81 m <sup>2</sup>
WC	1,37 m <sup>2</sup>
DGT.	5,85 m <sup>2</sup>
<b>TOTAL</b>	<b>104,51 m<sup>2</sup></b>


ANNEXES	
JARDIN	382,84 m <sup>2</sup>
TERRASSE	15,00 m <sup>2</sup>
GARAGE	17,98 m <sup>2</sup>
STATIONNEMENT	16,50 m <sup>2</sup>

**LÉGENDE**

- ⊙ : Fenêtre
- ⊕ : Porte-fenêtre
- ⊗ : Baie vitrée
- ⊙ : Fenêtre allège vitrée
- VR : Volet roulant électrique
- C.D. : Cloison démontable
- PL : Placard
- : Mobilier non fourni
- LV. : Empl. lave-vaisselle
- LL. : Empl. lave-linge
- CU. : Empl. cuisinière & four
- REF. : Empl. réfrigérateur
- ☐ : Chaudière individuelle
- ☐ : Sèche-serviettes
- ⊞ : Tableau électrique
- ▨ : Faux-plafond ou soffite



Date d'édition : 08/07/2025  
Indice : A  
Format : A3

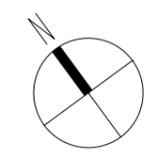

ECH. : 1:50

Nota : Des modifications pourront être apportées au plan suivant les nécessités techniques et administratives rencontrées lors de la réalisation. Les surfaces indiquées et les côtes sont approximatives. Les dimensions libres, les équipements, la position des baies, les seuils, les allèges, les retombées, les soffites et les faux-plafonds, les plantations ... peuvent évoluer ; ils sont représentés à titre indicatif et ne sont pas contractuels.

*logement adapté*

