




**Ballerina**  
TERRE DES ROSES




**Terre** des Roses  
ALBENS - ENTRELACS

|              |           |           |
|--------------|-----------|-----------|
| APPARTEMENT  | ETAGE     | TYPE      |
| <b>B 102</b> | <b>N1</b> | <b>T4</b> |

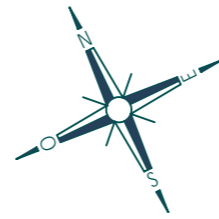


0 1 5 10

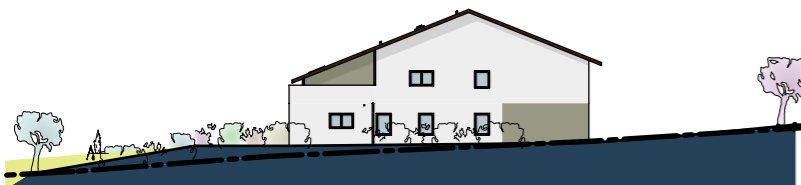


FACADE NORD



FAÇADE EST

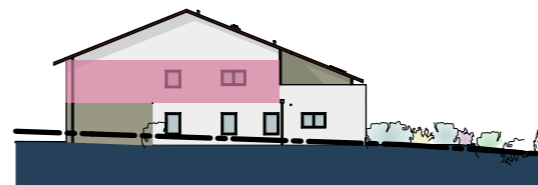


FACADE SUD

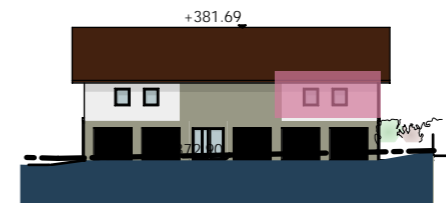


FACADE OUEST

Plan de commercialisation

6 Mai 2022

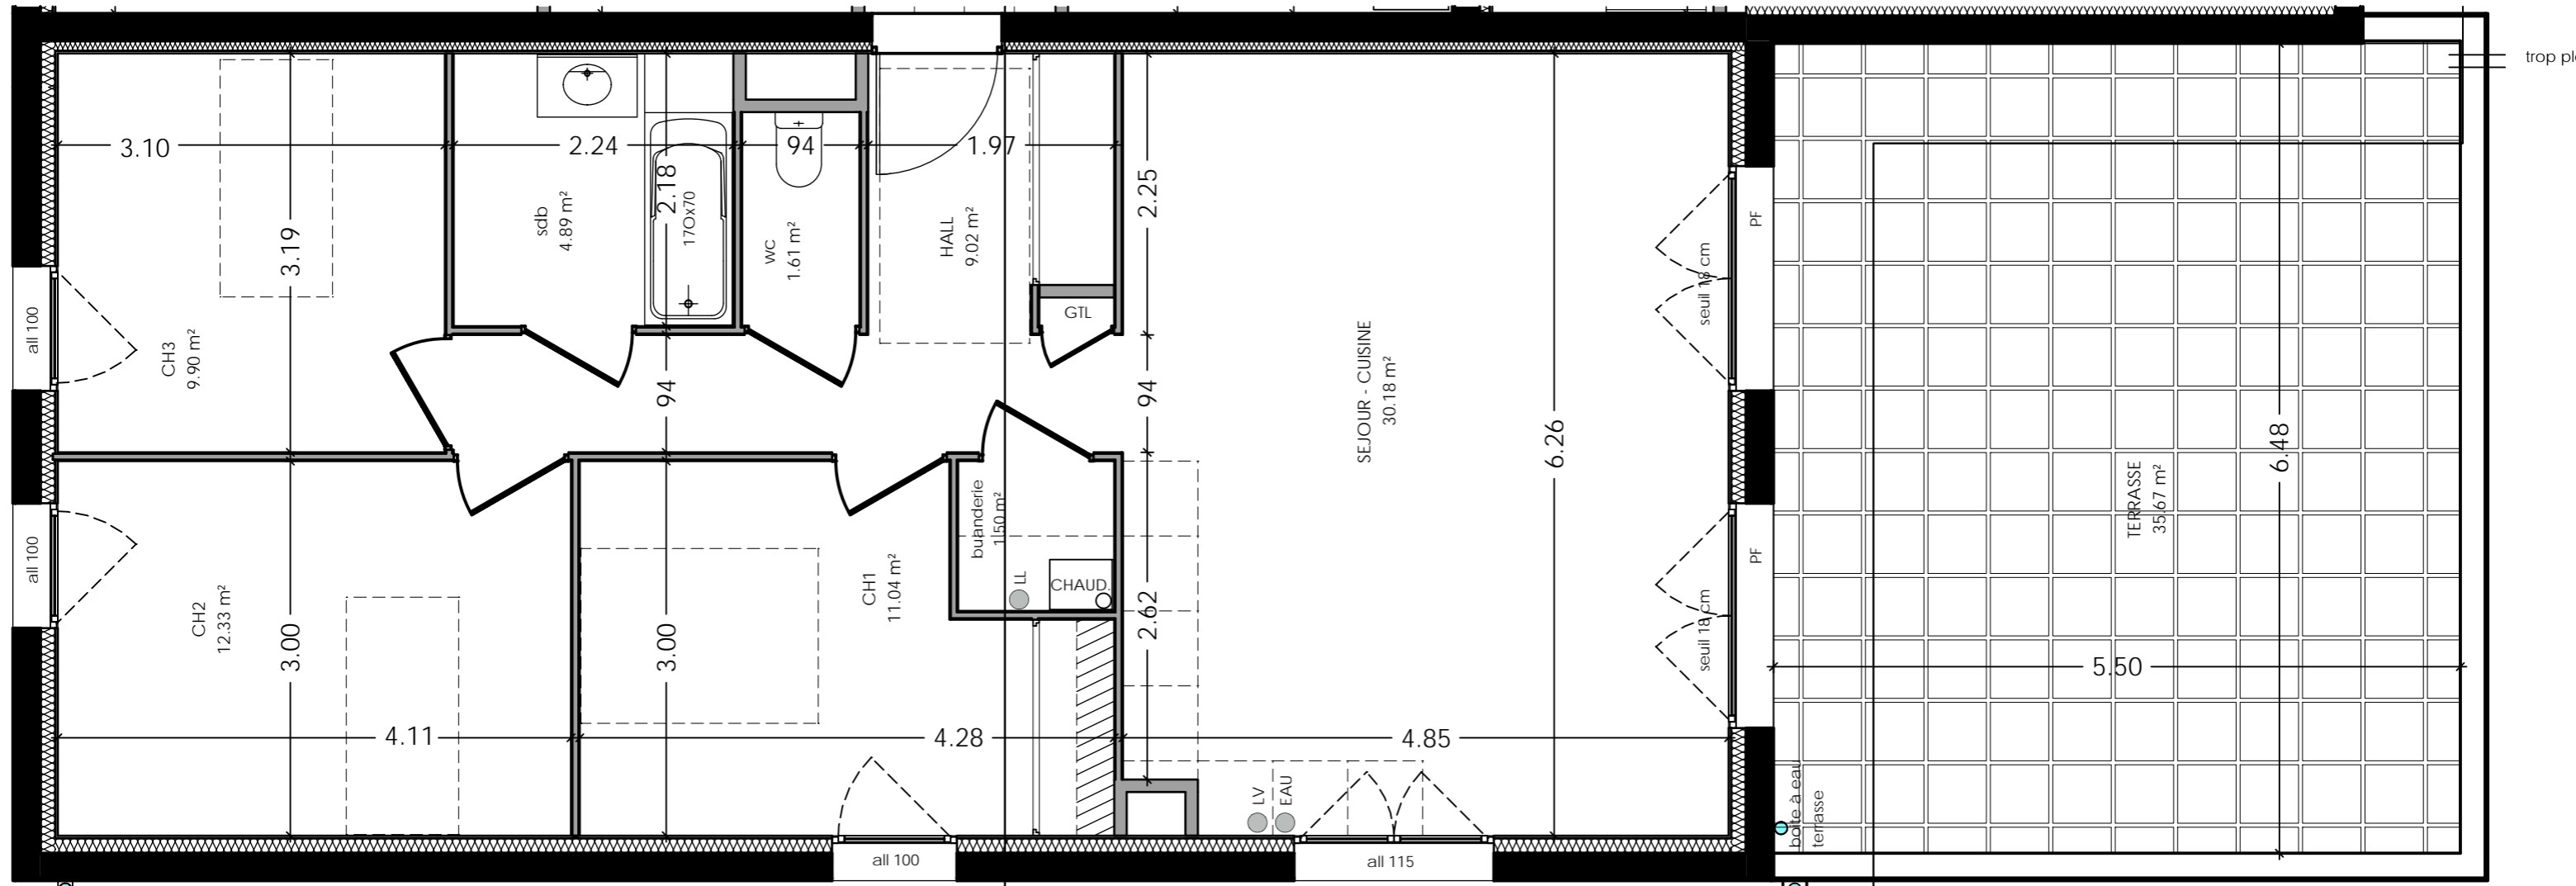

| B 102          |       |              |              |
|----------------|-------|--------------|--------------|
| surfaces en m² |       |              |              |
| hall           | 9,02  | WC           | 1,61         |
| séjour cuisine | 30,18 | SDB          | 4,89         |
| ch 1           | 11,04 | buanderie    | 1,50         |
| ch 2           | 12,33 | <b>TOTAL</b> | <b>80,47</b> |
| ch 3           | 9,90  | terrasse     | 35,67        |

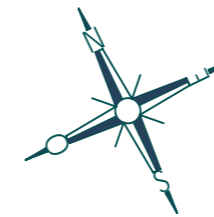

 FAUX PLAFOND  
Hauteur minimale 2.10 m



Nota: Les surfaces indiquées sont approximatives et peuvent varier dans le cadre de la législation des ventes en l'état futur d'achèvement (+ou-5%).  
Les retombées, les soffites, les faux-plafonds ainsi que l'emplacement des équipements sanitaires ne sont pas tous figurés ou le sont à titre indicatif.  
Des modifications sont susceptibles d'être apportées en fonction des nécessités techniques de la réalisation.

Plan de commercialisation

6 Mai 2022