



APPARTEMENT N°	A301
Type	T4
Niveau	ATTIQUE

PIECES	SUPERFICIE en m²
Entrée	9.87 m²
Séjour - cuisine	31.44 m²
Chambre 1	14.98 m²
Chambre 2	9.78 m²
Chambre 3 + Dressing	12.01 m²
SdB	4.93 m²
SdE	2.89 m²
Buanderie	1.36 m²
WC	1.89 m²

NOTA : Les surfaces comprennent l'intérieur des placards.

TOTAL HABITABLE	89.15 m²
-----------------	----------

Terrasse	62.66 m²
----------	----------

TOTAL ANNEXES	62.66 m²
---------------	----------

LEGENDE

- sèche serviette
- ballon thermodynamique
- faux-plafond
- Réfrig. réfrigérateur
- L.L. lave linge
- L.V. lave vaisselle

AER
ARCHITECTES



Date: 04/12/2025



Echelle : 1/75

DOCUMENT PROVISOIRE ETABLI AVANT LA FIN DES ETUDES TECHNIQUES
Nota: Les surfaces indiquées sont approximatives et peuvent varier dans le cadre de la législation des ventes en état futur achèvement (±5%). Les retombées, les sorties et les canalisations ne sont pas figurées. Des modifications sont susceptibles d'être apportées en fonction des nécessités techniques de la réalisation tant en ce qui concerne les dimensions libres que les équipements. Les éviers, meubles sous éviers et mobilier ne sont pas fournis, seuls leurs emplacements sont donnés à titre indicatif.

PLAN DE VENTE Appartement: A301



Terrasse

Séjour - cuisine

Buanderie

SdB

Entrée

Chambre 1

Chambre 2

Chambre 3 + Dressing

LEGENDE

- sèche serviette
- ballon thermodynamique
- faux-plafond
- Réfrig. réfrigérateur
- L.L. lave linge
- L.V. lave vaisselle

Echelle : 1/50

Date: 04/12/2025


DOCUMENT PROVISOIRE ETABLI AVANT LA FIN DES ETUDES TECHNIQUES
Nota: Les surfaces indiquées sont approximatives et peuvent varier dans le cadre de la législation des ventes en état futur achèvement (±5%). Les retombées, les sorties et les canalisations ne sont pas figurées. Des modifications sont susceptibles d'être apportées en fonction des nécessités techniques de la réalisation tant en ce qui concerne les dimensions libres que les équipements. Les éviers, meubles sous éviers et mobilier ne sont pas fournis, seuls leurs emplacements sont donnés à titre indicatif.

AER
ARCHITECTES






ELEVATION SUD-EST

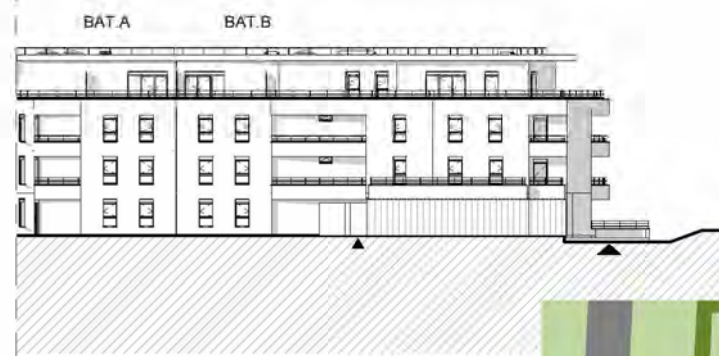

ELEVATION SUD-EST_2




ELEVATION SUD-OUEST_BAT.A

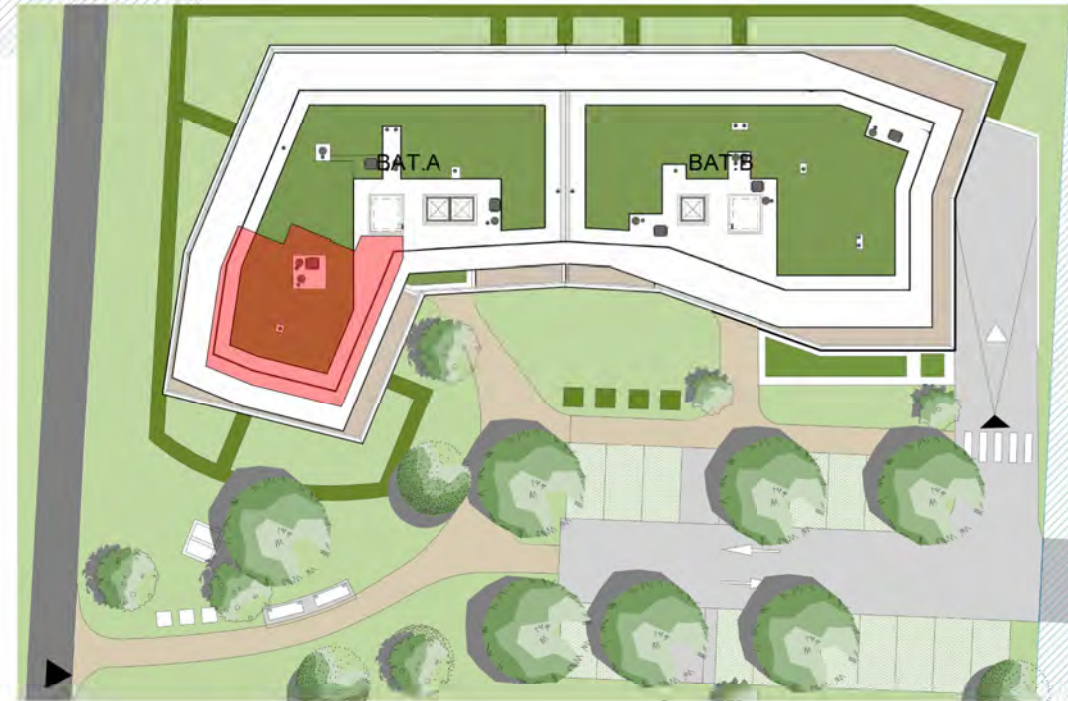


Echelle : 1/500 0 5 10 15 20 25m



ELEVATION NORD-OUEST

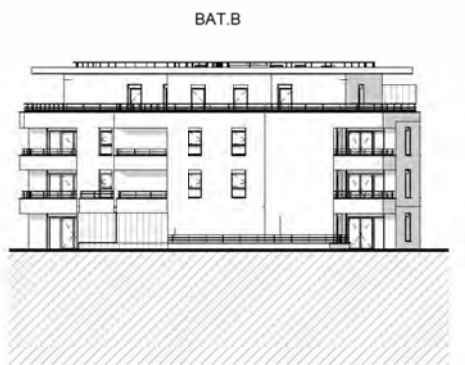

ELEVATION NORD-EST_BAT.B

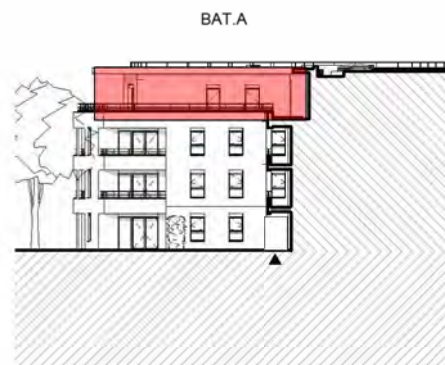

ELEVATION NORD-EST_BAT.A



APPARTEMENT N°	A301
Type	T4
Niveau	ATTIQUE

PIECES	SUPERFICIE EN M²
Entrée	9.87 m²
Séjour - cuisine	31.44 m²
Chambre 1	14.98 m²
Chambre 2	9.78 m²
Chambre 3 + Dressing	12.01 m²
SdB	4.93 m²
SdE	2.89 m²
Buanderie	1.36 m²
WC	1.89 m²




NOTA : Les surfaces comprennent l'intérieur des placards.

TOTAL HABITABLE	89.15 m²
-----------------	----------

Terrasse	62.66 m²
----------	----------

TOTAL ANNEXES	62.66 m²
---------------	----------

LEGENDE

-  sèche serviette
-  ballon thermodynamique
-  faux-plafond
- Réfrig. réfrigérateur
- L.L. lave linge
- L.V. lave vaisselle



Date: 04/12/2025

DOCUMENT PROVISOIRE ETABLI AVANT LA FIN DES ETUDES TECHNIQUES

Nota: Les surfaces indiquées sont approximatives et peuvent varier dans le cadre de la législation des ventes en état futur achèvement (±5%). Les retombées, les sorties et les canalisations ne sont pas figurées. Des modifications sont susceptibles d'être apportées en fonction des nécessités techniques de la réalisation tant en ce qui concerne les dimensions libres que les équipements. Les éviers, meubles sous éviers et mobilier ne sont pas fournis, seuls leurs emplacements sont donnés à titre indicatif.