

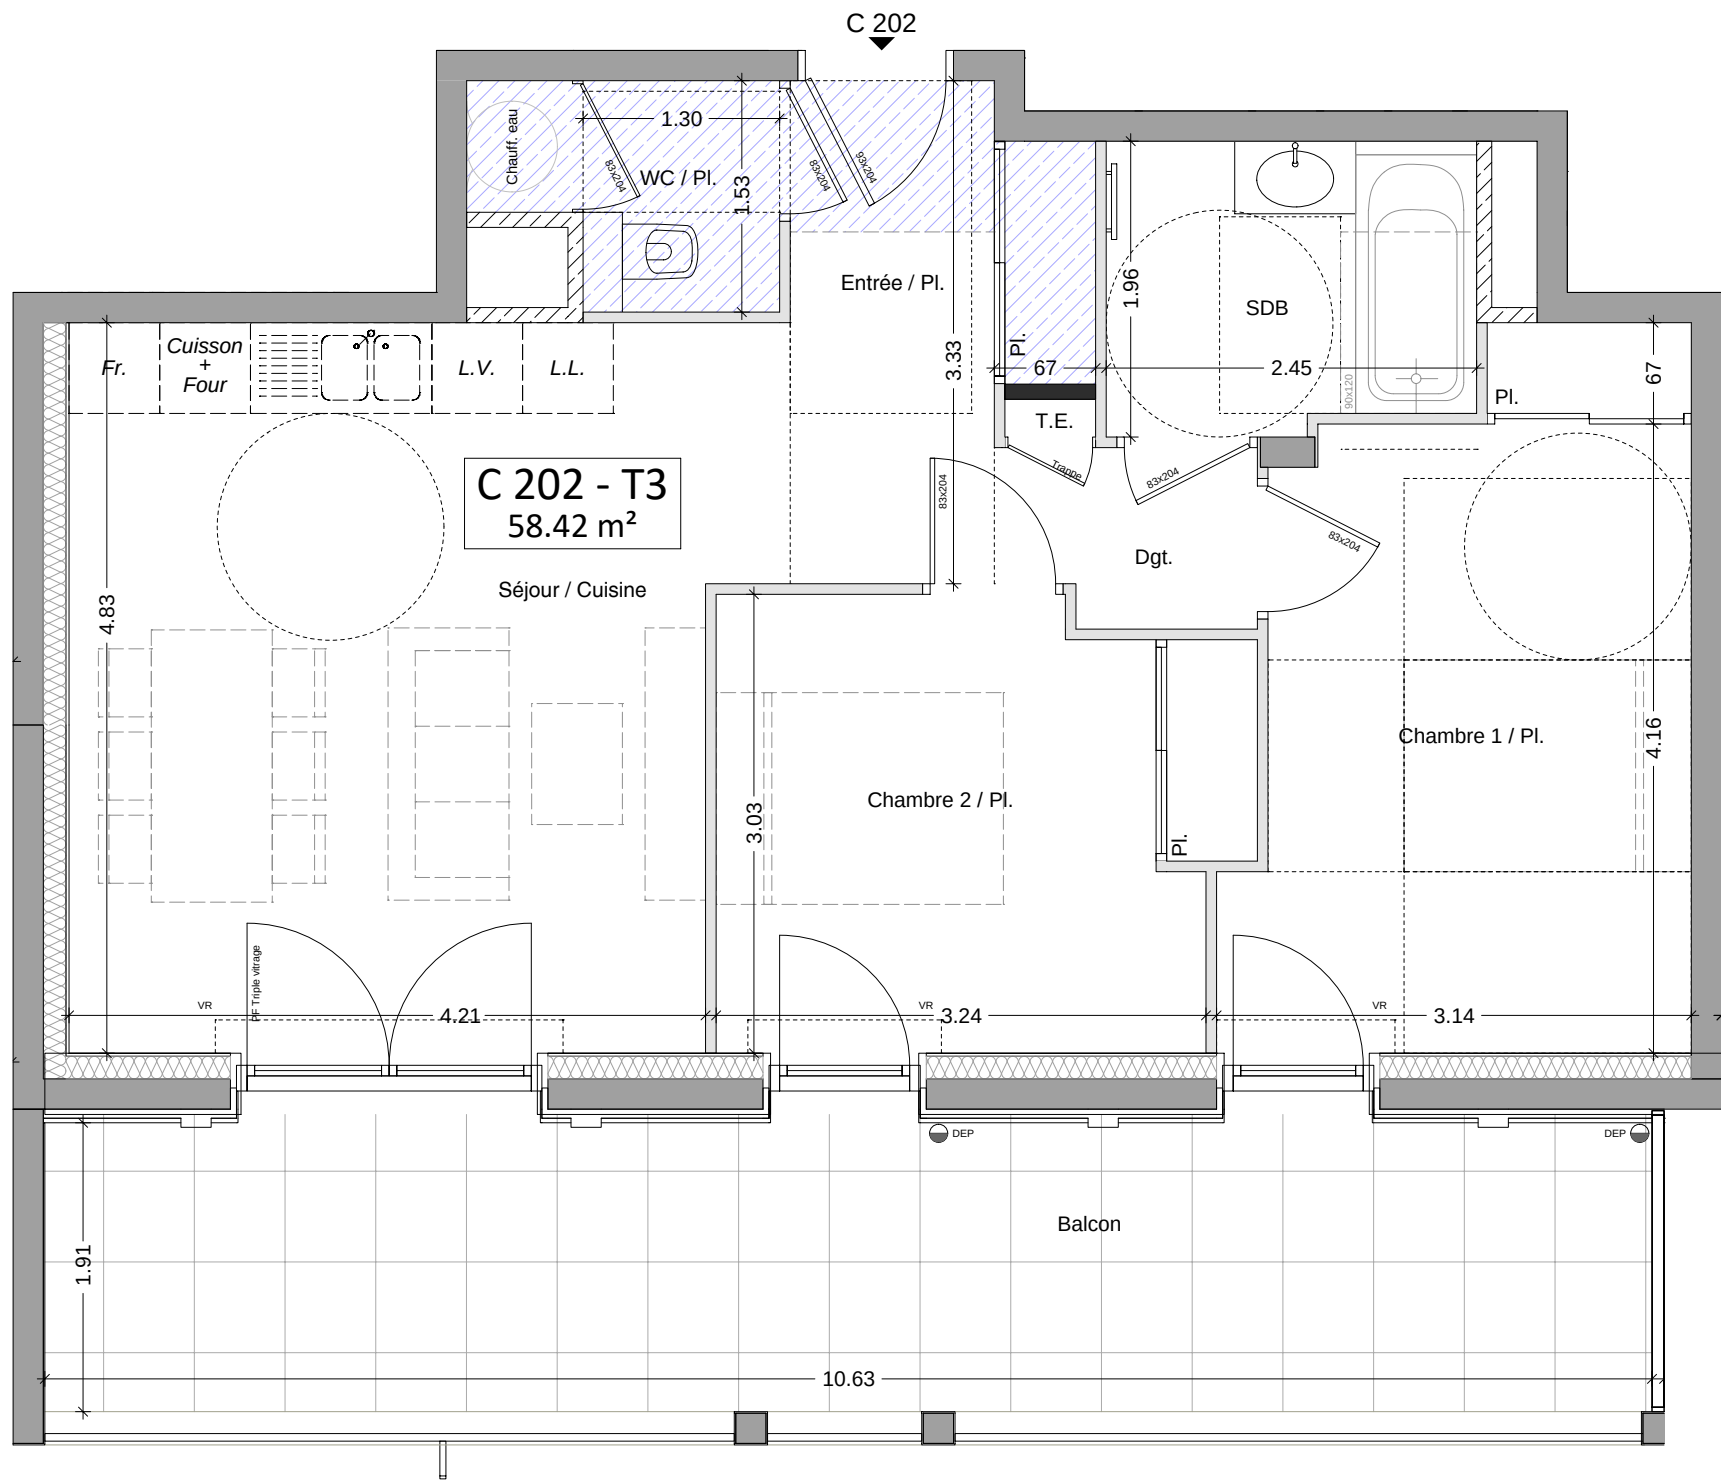


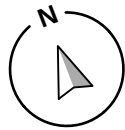

LÉGENDE :

- Gaine
- Sèche serviette
- Faux Plafond

NOTA :
Les surfaces indiquées sont approximatives et peuvent varier dans le cadre de la législation des ventes en état futur achèvement (±5%). Les retombées, les sorties et les canalisations ne sont pas figurées. Des modifications sont susceptibles d'être apportées en fonction des nécessités techniques de la réalisation tant en ce qui concerne les dimensions libres que les équipements. Les éviers, meubles sous éviers et le mobilier ne sont pas fournis, seuls leurs emplacements sont donnés à titre indicatif.

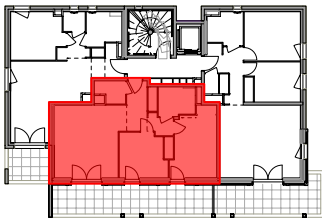

Bâtiment	C
Appartement	202
Niveau	R+2
Type	T3

PIÈCES	SURFACE en m²
Dgt.	1,93
Entrée / Pl.	5,45
Séjour / Cuisine	21,30
Chambre 1 / Pl.	12,77
Chambre 2 / Pl.	9,92
SDB	4,62
WC / Pl.	2,43
TOTAL	58,42 m²

EXTÉRIEUR / ANNEXES	
Balcon	20,28

UNE RÉALISATION



Atelier Pluriel
— Jérôme Brosse
Architecture Urbanisme





BÂTIMENT A - FAÇADE SUD



BÂTIMENT A - FAÇADE EST




BÂTIMENT A - FAÇADE NORD



BÂTIMENT A - FAÇADE OUEST



NOTA : Les surfaces indiquées sont approximatives et peuvent varier dans le cadre de la législation des ventes en état futur achèvement (±5%). Les retombées, les sorties et les canalisations ne sont pas figurées. Des modifications sont susceptibles d'être apportées en fonction des nécessités techniques de la réalisation tant en ce qui concerne les dimensions libres que les équipements. Les éviens, meubles sous éviens et le mobilier ne sont pas fournis, seuls leurs emplacements sont donnés à titre indicatif.

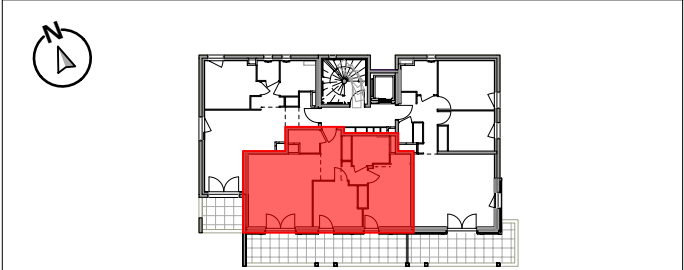

Bâtiment	C
Appartement	202
Niveau	R+2
Type	T3

PIÈCES	SURFACE en m²
Dgt.	1,93
Entrée / Pl.	5,45
Séjour / Cuisine	21,30
Chambre 1 / Pl.	12,77
Chambre 2 / Pl.	9,92
SDB	4,62
WC / Pl.	2,43
TOTAL	58,42 m²

EXTÉRIEUR / ANNEXES	
Balcon	20,28

UNE RÉALISATION



Atelier Pluriel
— Jérôme Brosse
Architecture Urbanisme



30 octobre 2024