



Emera

TERRE DES ROSES



Terre des Roses

ALBENS - ENTRELACS

APPARTEMENT



E 003

ETAGE

RdC

TYPE

T4

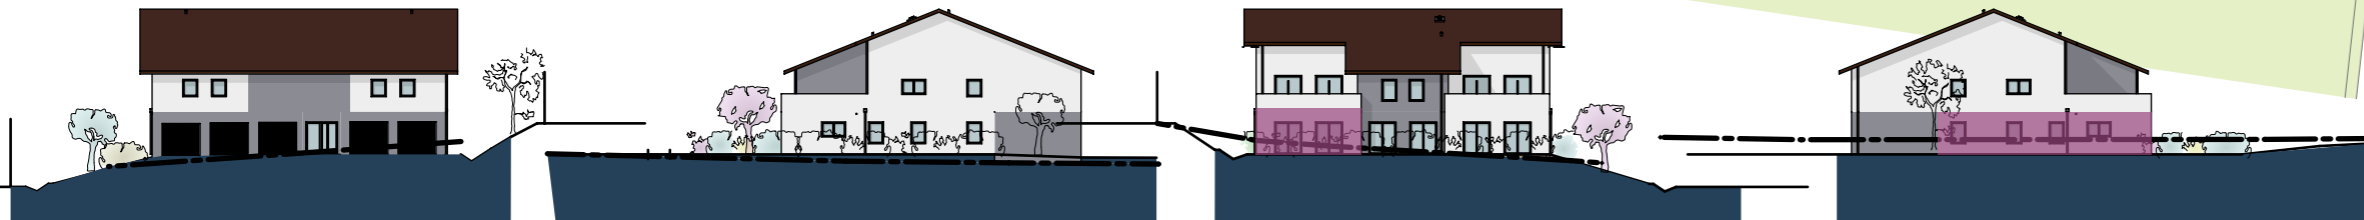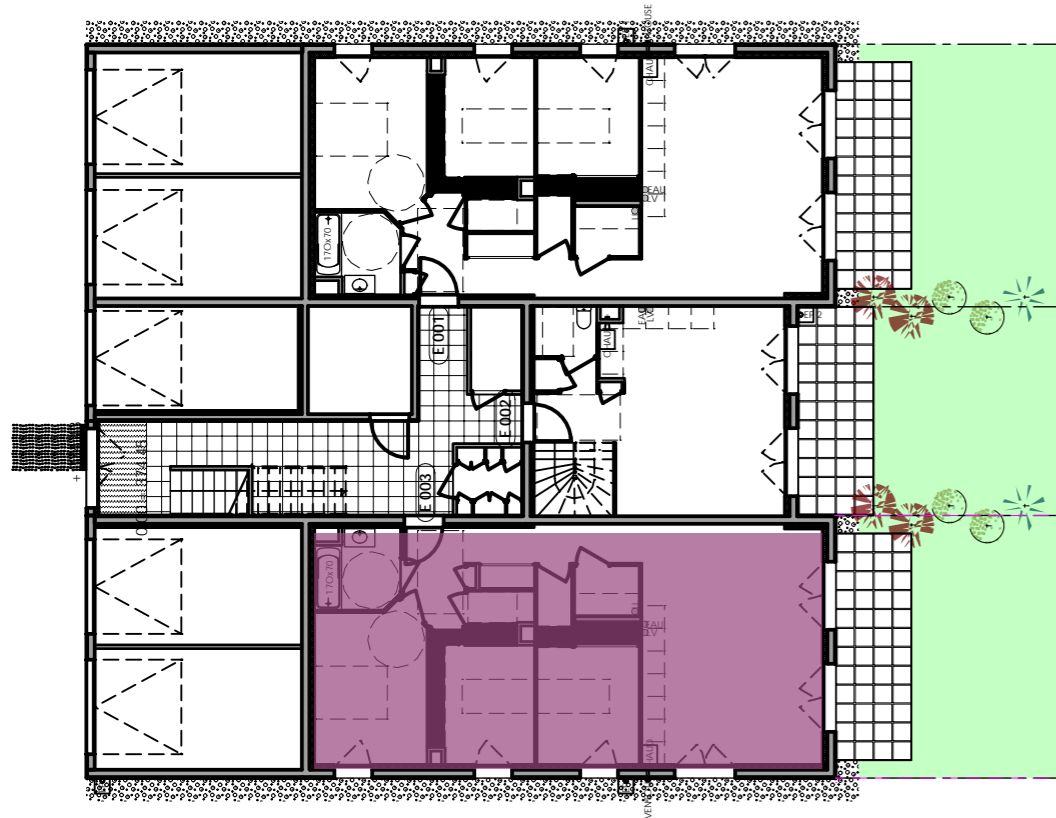

FACADE NORD


FACADE EST

FACADE SUD

FACADE OUEST


Plan de commercialisation

6 Mai 2022

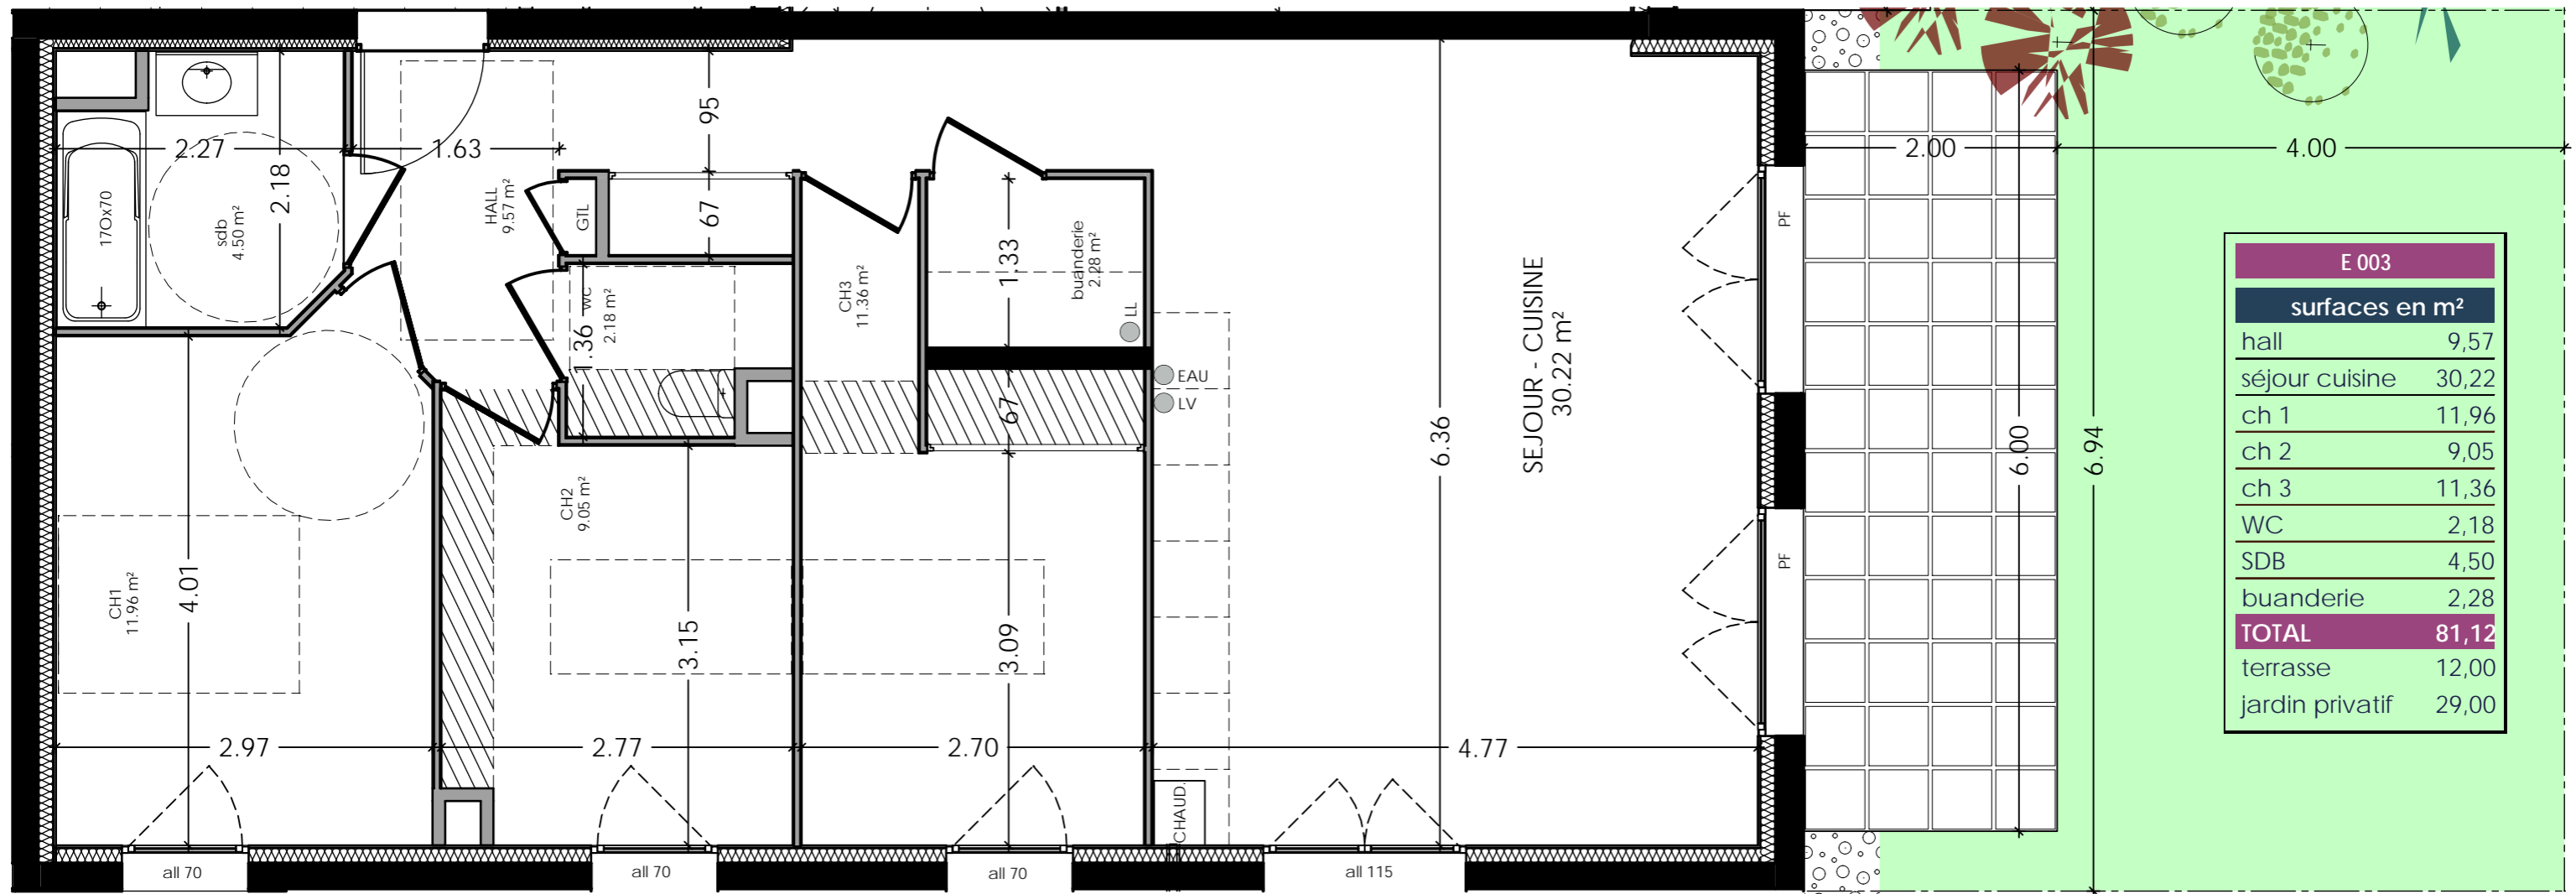

E 003	
surfaces en m²	
hall	9,57
séjour cuisine	30,22
ch 1	11,96
ch 2	9,05
ch 3	11,36
WC	2,18
SDB	4,50
buanderie	2,28
<b>TOTAL</b>	<b>81,12</b>
terrace	12,00
jardin privatif	29,00

 FAUX PLAFOND  
Hauteur minimale 2.10 m

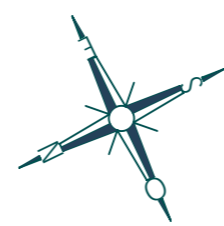

Nota: Les surfaces indiquées sont approximatives et peuvent varier dans le cadre de la législation des ventes en l'état futur d'achèvement (+ou-5%).  
Les retombées, les soffites, les faux-plafonds ainsi que l'emplacement des équipements sanitaires ne sont pas tous figurés ou le sont à titre indicatif.  
Des modifications sont susceptibles d'être apportées en fonction des nécessités techniques de la réalisation.

Plan de commercialisation

6 Mai 2022